



Amt für Digitalisierung, Breitband und Vermessung
Freising

Domberg 20
85354 Freising

Auszug aus dem Liegenschaftskataster


Flurkarte 1 : 2000

Erstellt am 21.02.2019

Flurstück: 1837
Gemarkung: Neufahrn b.Freising

Gemeinde: Neufahrn b.Freising
Landkreis: Freising
Bezirk: Oberbayern


32 699120

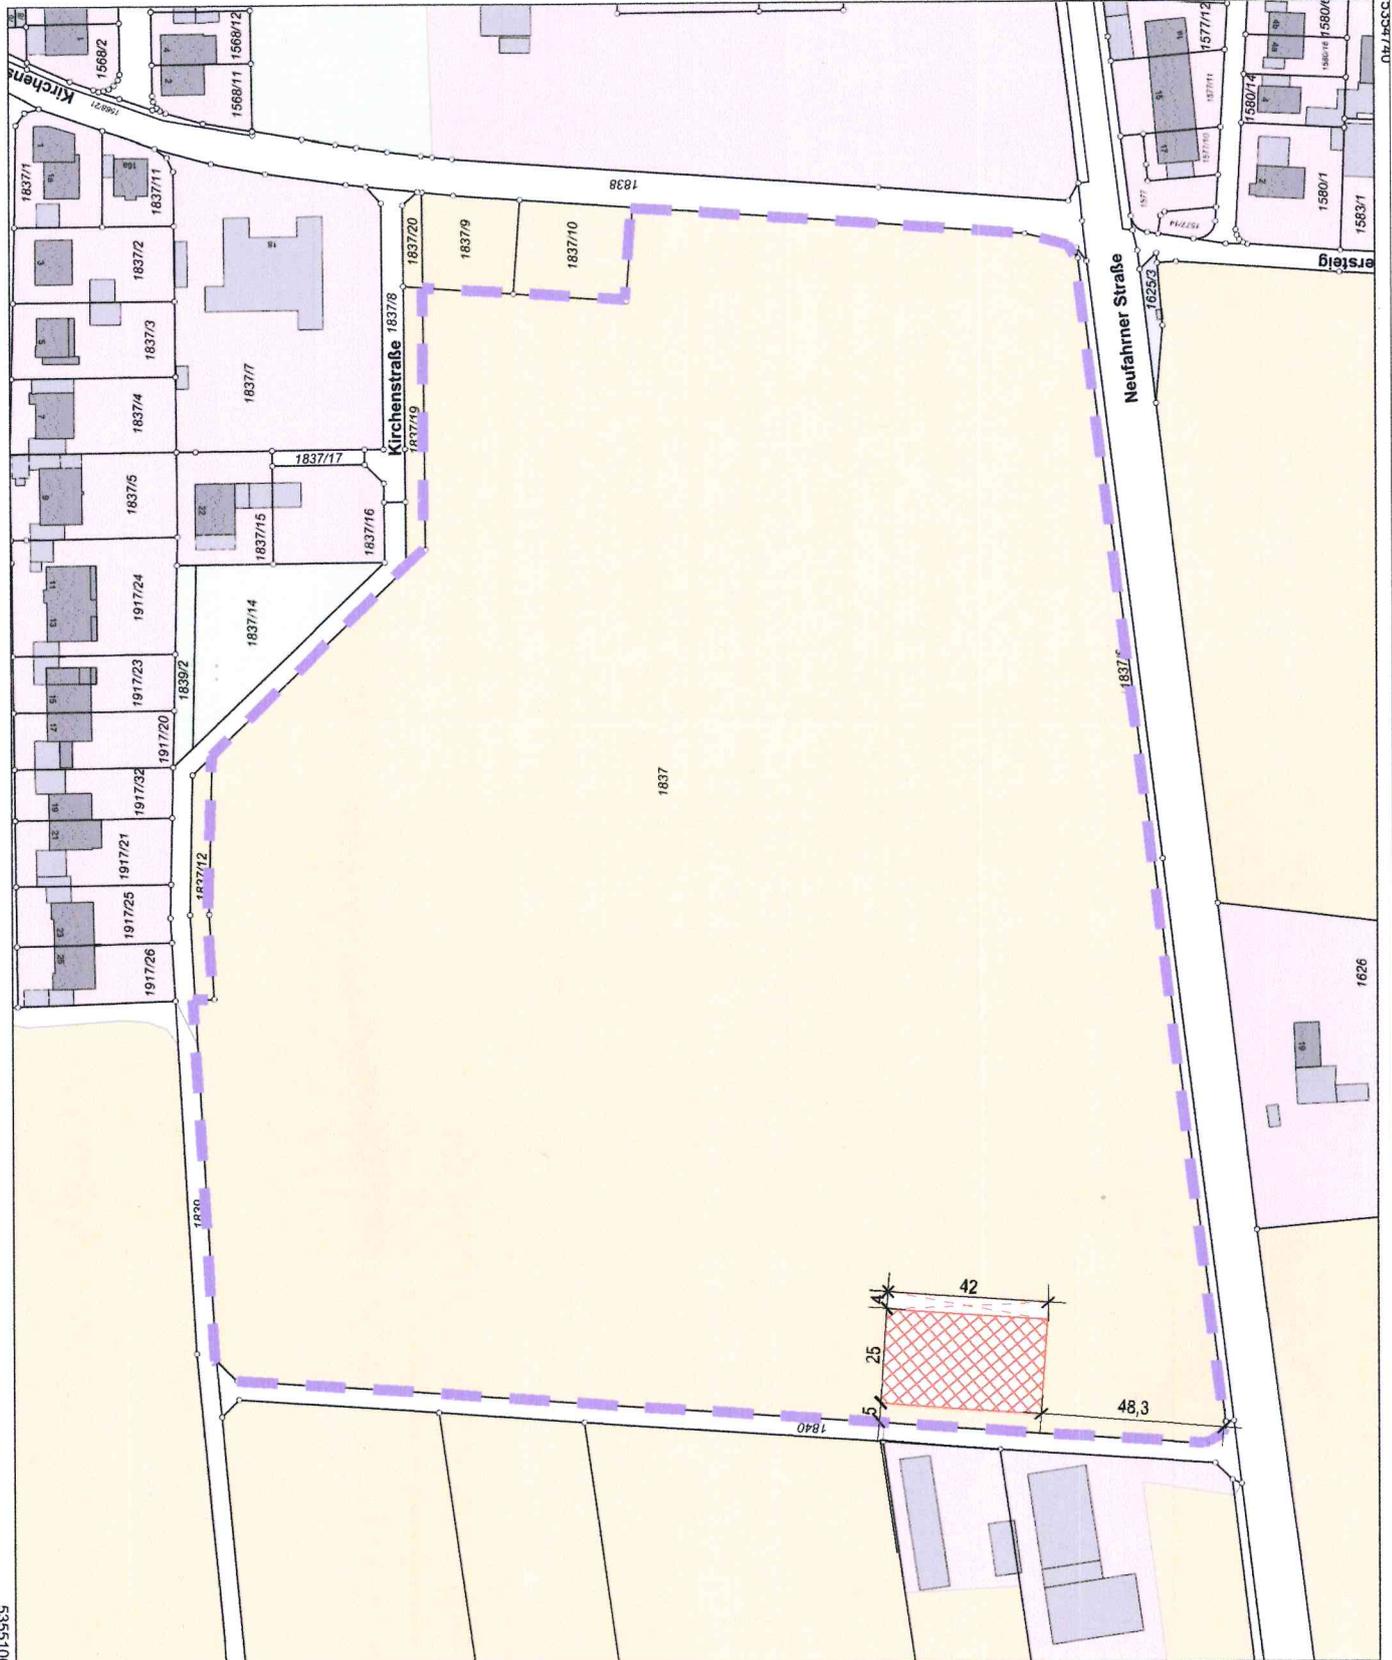

5355100

32 698680

Maßstab 1:2000

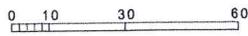

Meter