



Amt für Digitalisierung, Breitband und Vermessung
Freising

Domberg 20
85354 Freising


Auszug aus dem Liegenschaftskataster

Flurkarte 1 : 1000
zur Bauvorlage nach § 7 Abs. 1 BauVorIV
Erstellt am 08.04.2019

Flurstück: 387/40
Gemarkung: Neufahrn b.Freising

Gemeinde: Neufahrn b.Freising
Landkreis: Freising
Bezirk: Oberbayern

5355491

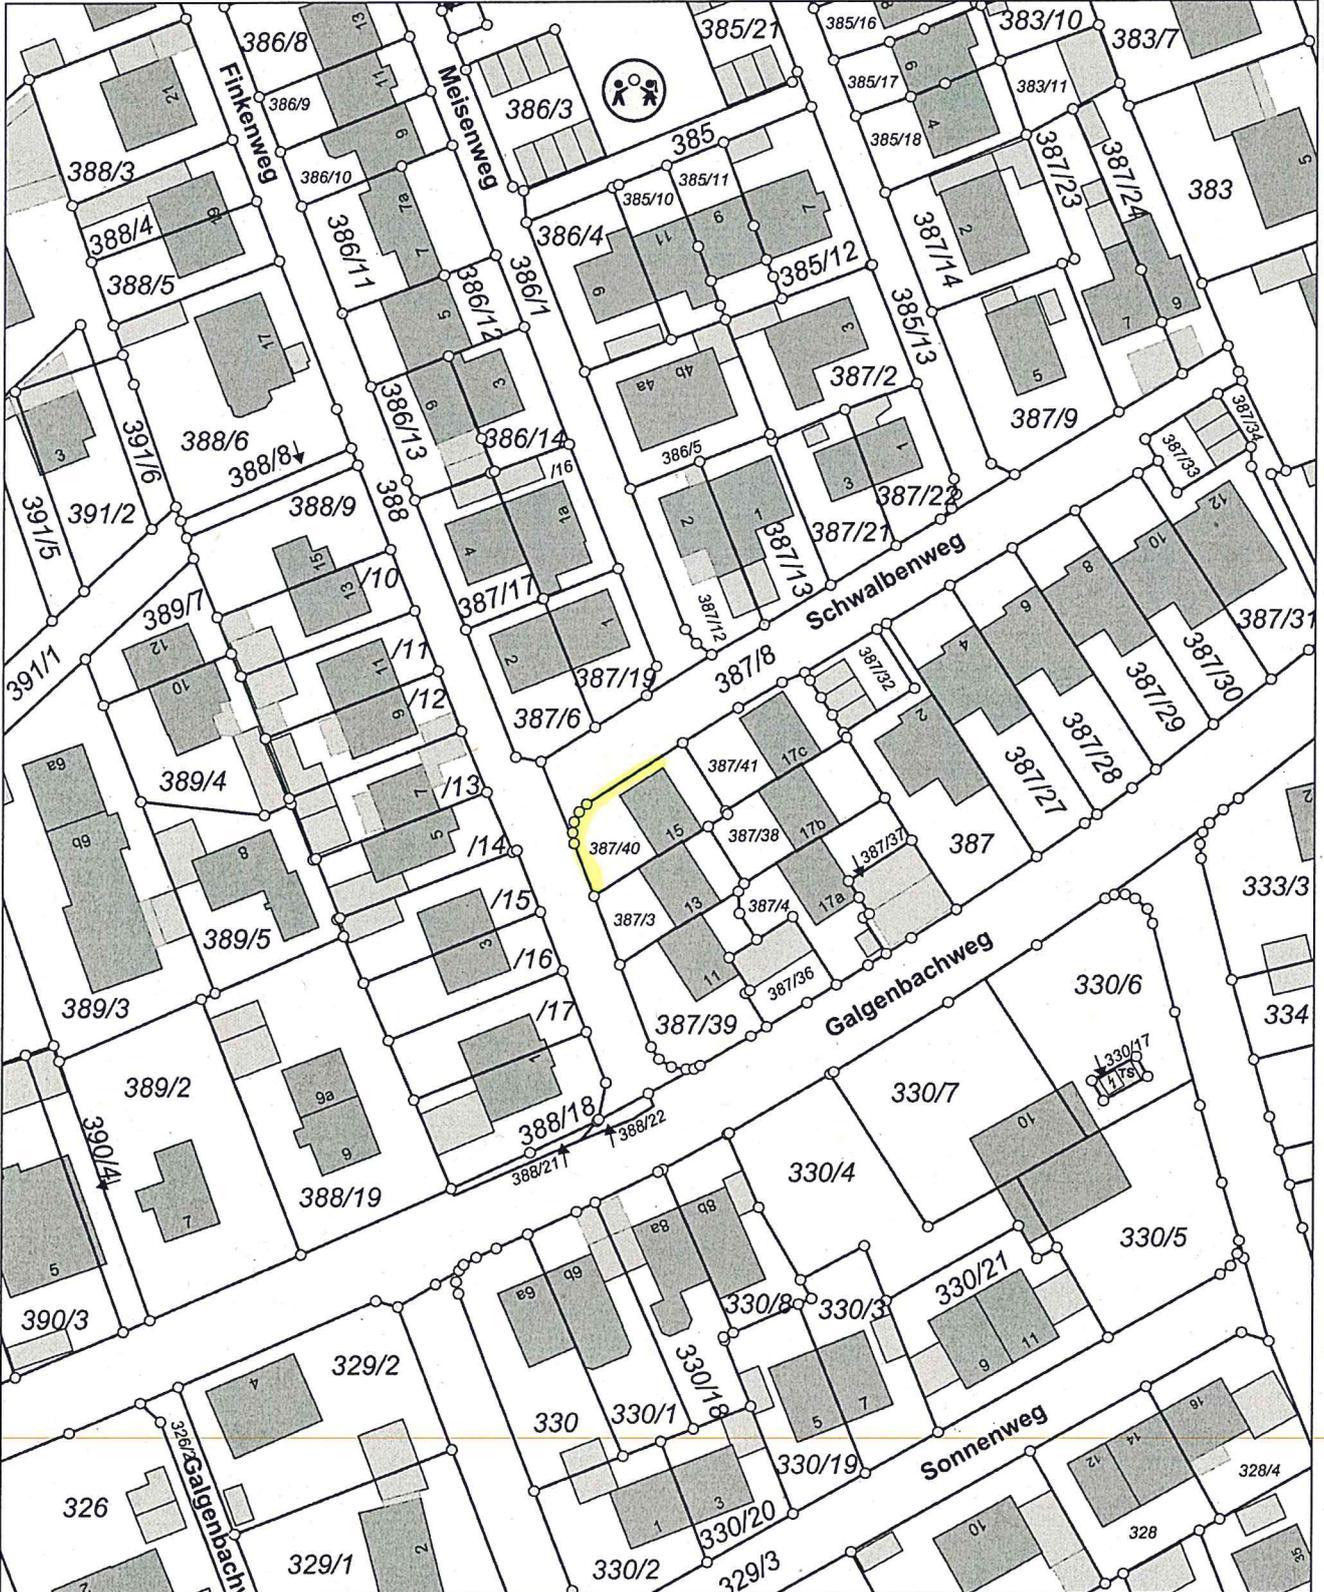

Gemeinde Neufahrn
85375 Neufahrn b. Freising
- Bauamt -

Stempel und Unterschrift der abgebenden Stelle

Vervielfältigung nur in analoger Form für den eigenen Gebrauch.
Zur Maßentnahme nur bedingt geeignet.

Geschäftszeichen: N 387/40