


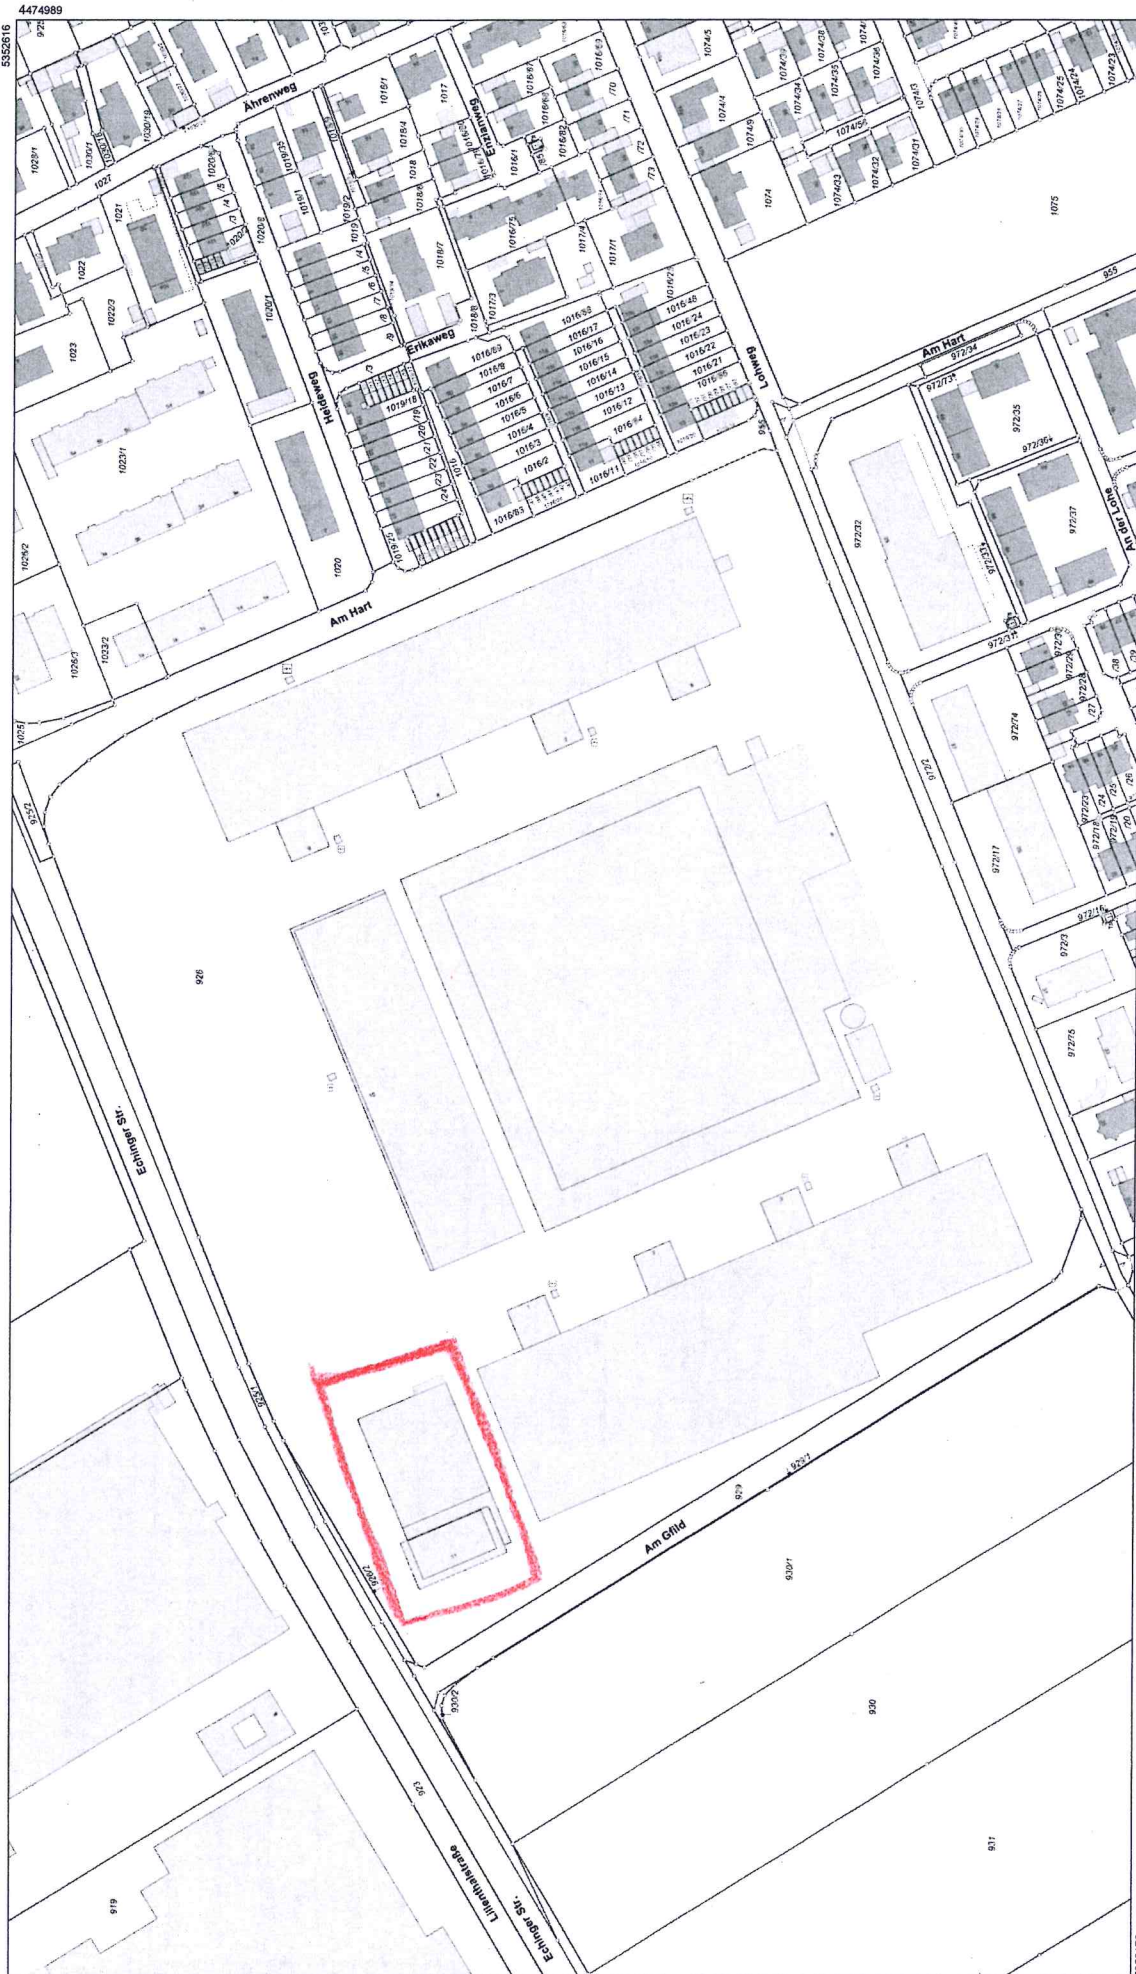

Amt für Digitalisierung, Breitband und Vermessung
Freising

Domburg 20
85354 Freising

Flurstück: 926
Gemarkung: Neufahrn b. Freising

Gemeinde: Neufahrn b. Freising
Landkreis: Freising
Bezirk: Oberbayern

Auszug aus dem Liegenschaftskataster

Flurkarte 1 : 2000
zur Bauvorlage nach § 7 Abs. 1 BauVorV
Erstellt am 17.12.2018

Maßstab 1:2000 0 10 20 30 40 50 60 Meter
Vervielfältigung nur in analoger Form für den eigenen Gebrauch.
Zur Maßentnahme nur bedingt geeignet.

Geschäftszeichen: N 926

Stempel und Unterschrift der abgebenden Stelle