



Amt für Digitalisierung, Breitband und Vermessung  
Freising

Domberg 20  
85354 Freising


# Auszug aus dem Liegenschaftskataster

Flurkarte 1 : 1000  
zur Bauvorlage nach § 7 Abs. 1 BauVorIV  
Erstellt am 17.04.2019

Flurstück: 704/20  
Gemarkung: Neufahrn b.Freising

Gemeinde: Neufahrn b.Freising  
Landkreis: Freising  
Bezirk: Oberbayern

5355566

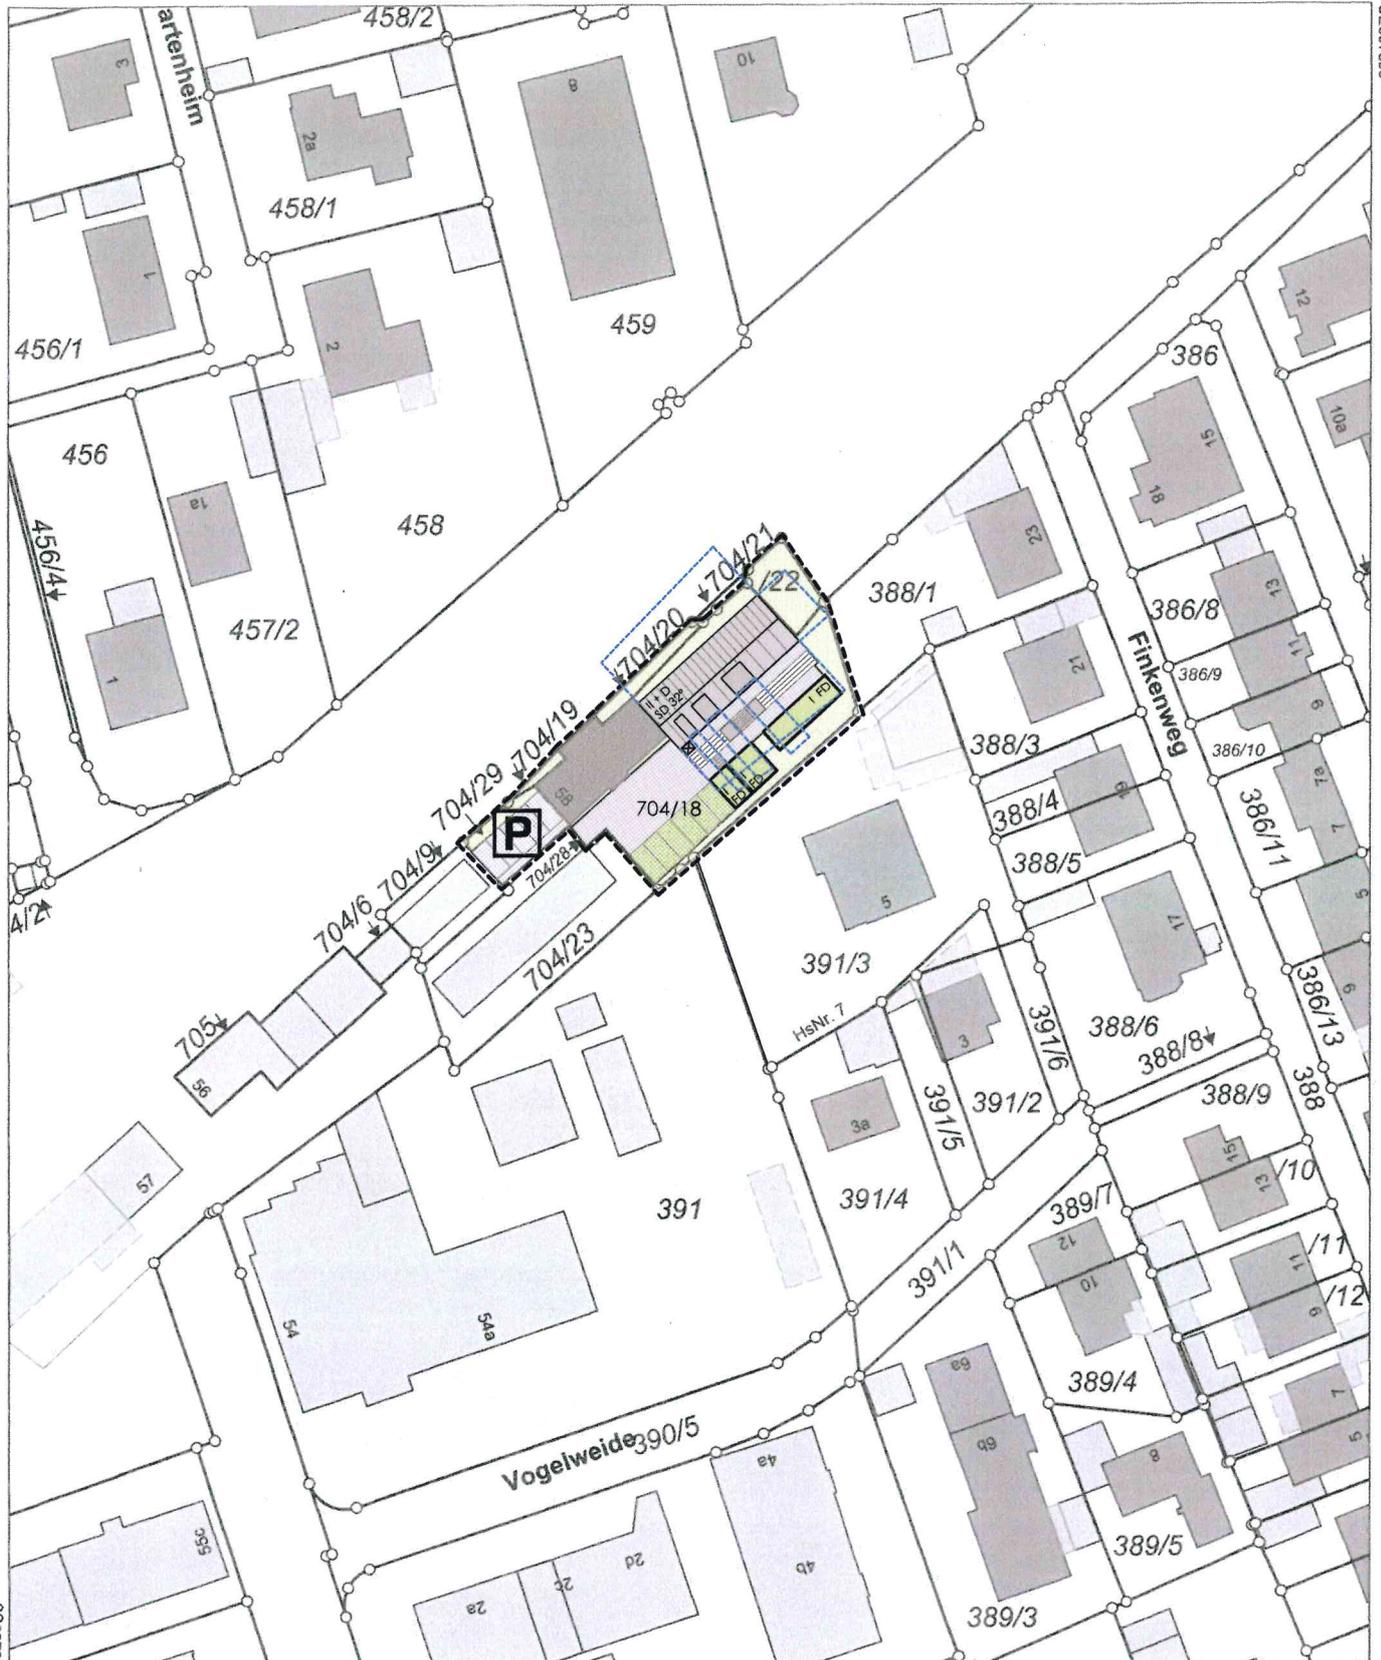


5355346

Maßstab 1:1000 Meter

Vervielfältigung nur in analoger Form für den eigenen Gebrauch.  
Zur Maßnahme nur bedingt geeignet.

Geschäftszeichen: eck

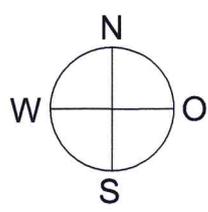

**ADBV Freising**  
Telefon 08161/53 91-0  
Domberg 20  
85354 Freising

Stempel und Unterschrift der abgebenden Stelle

7

32697390

32697210