


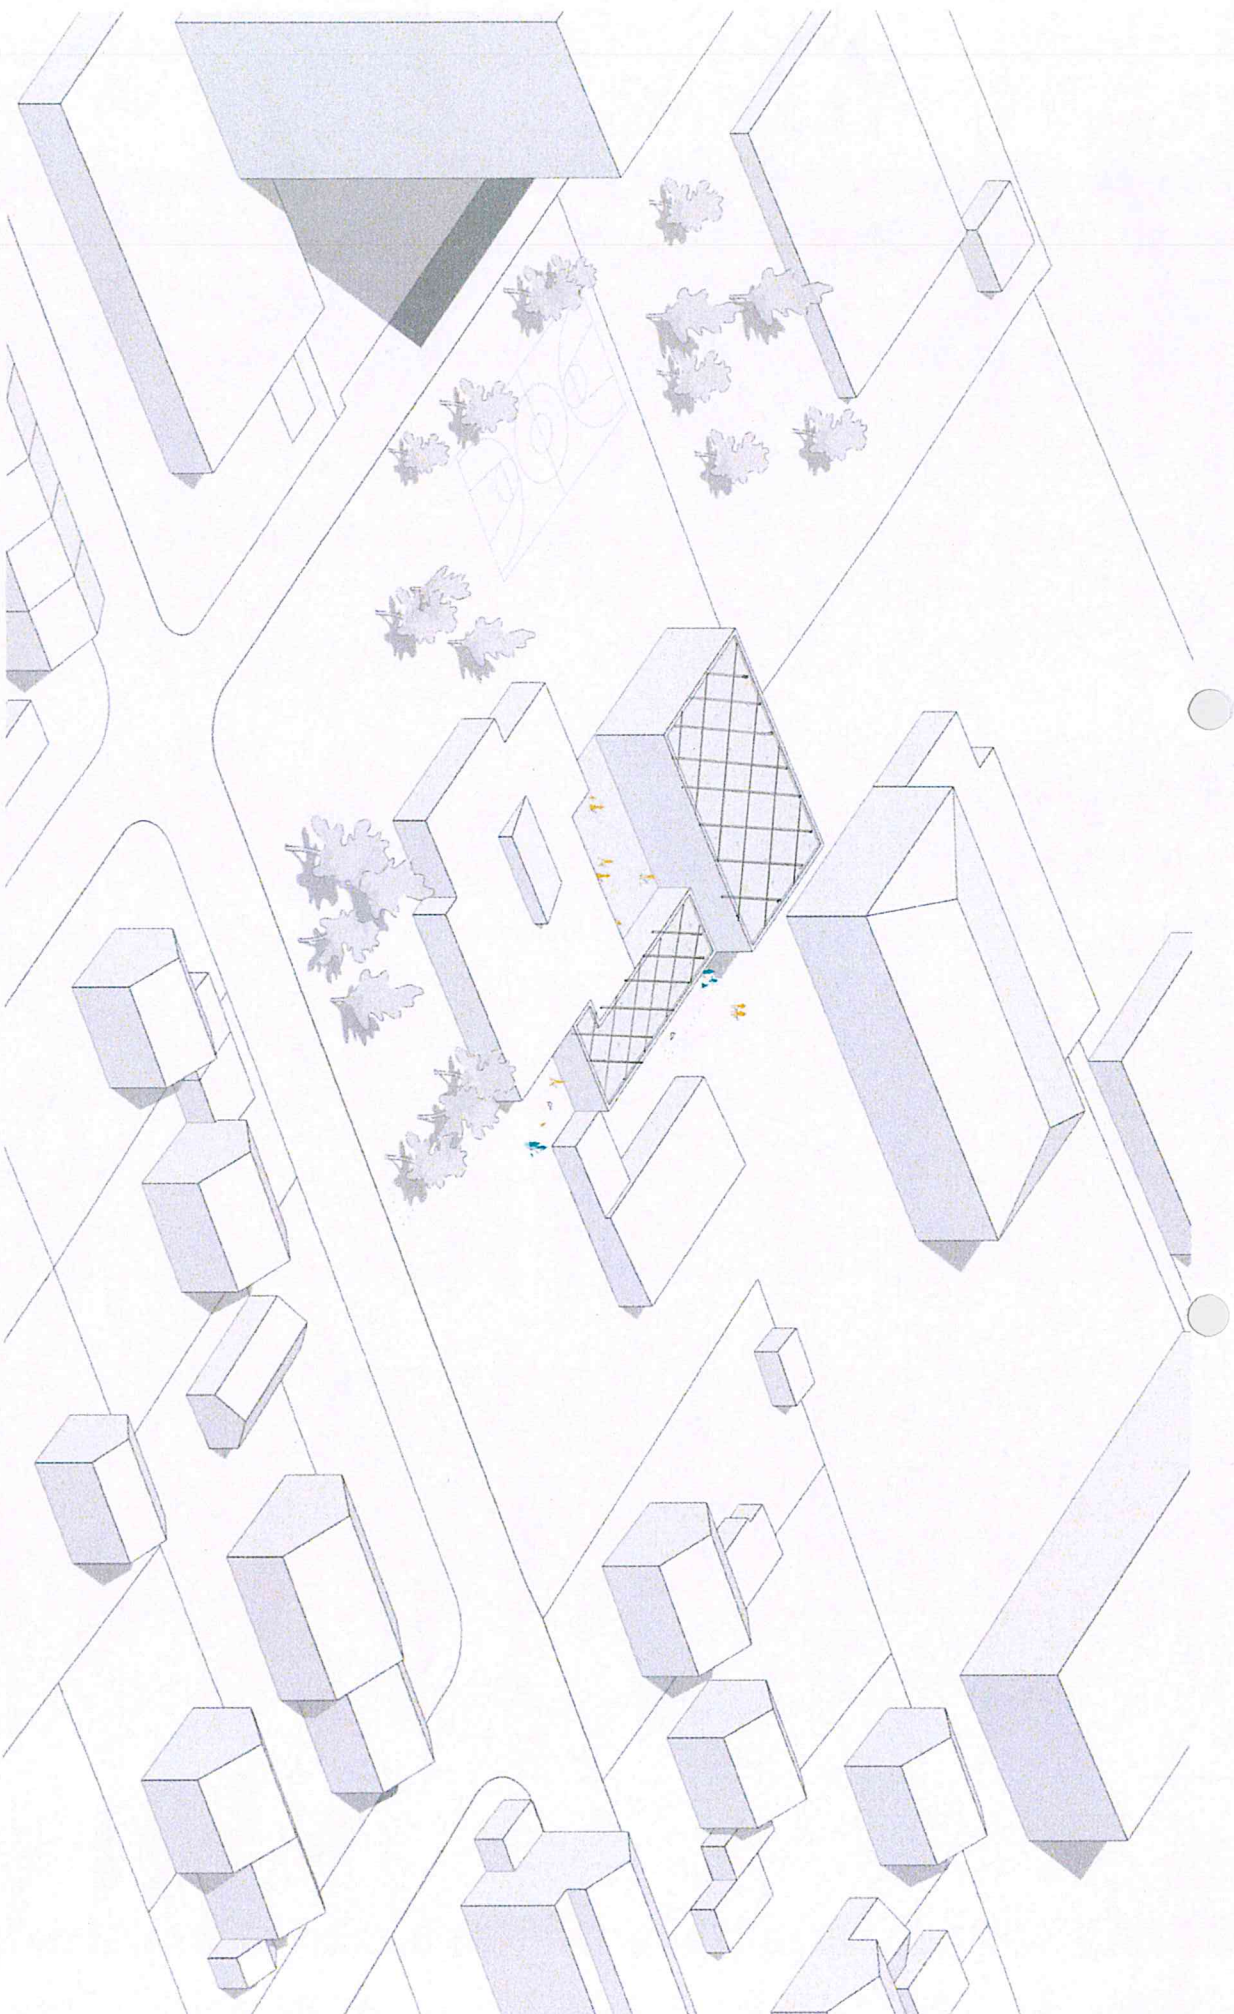

Erweiterung Kinderhort- Jahnweg

HNF_V2_Visualisierung

Vorentwurf


18.12.2019

DIN A3



HRVČYK
ARCHITEKTEN
info@hrvyk-architekten.de



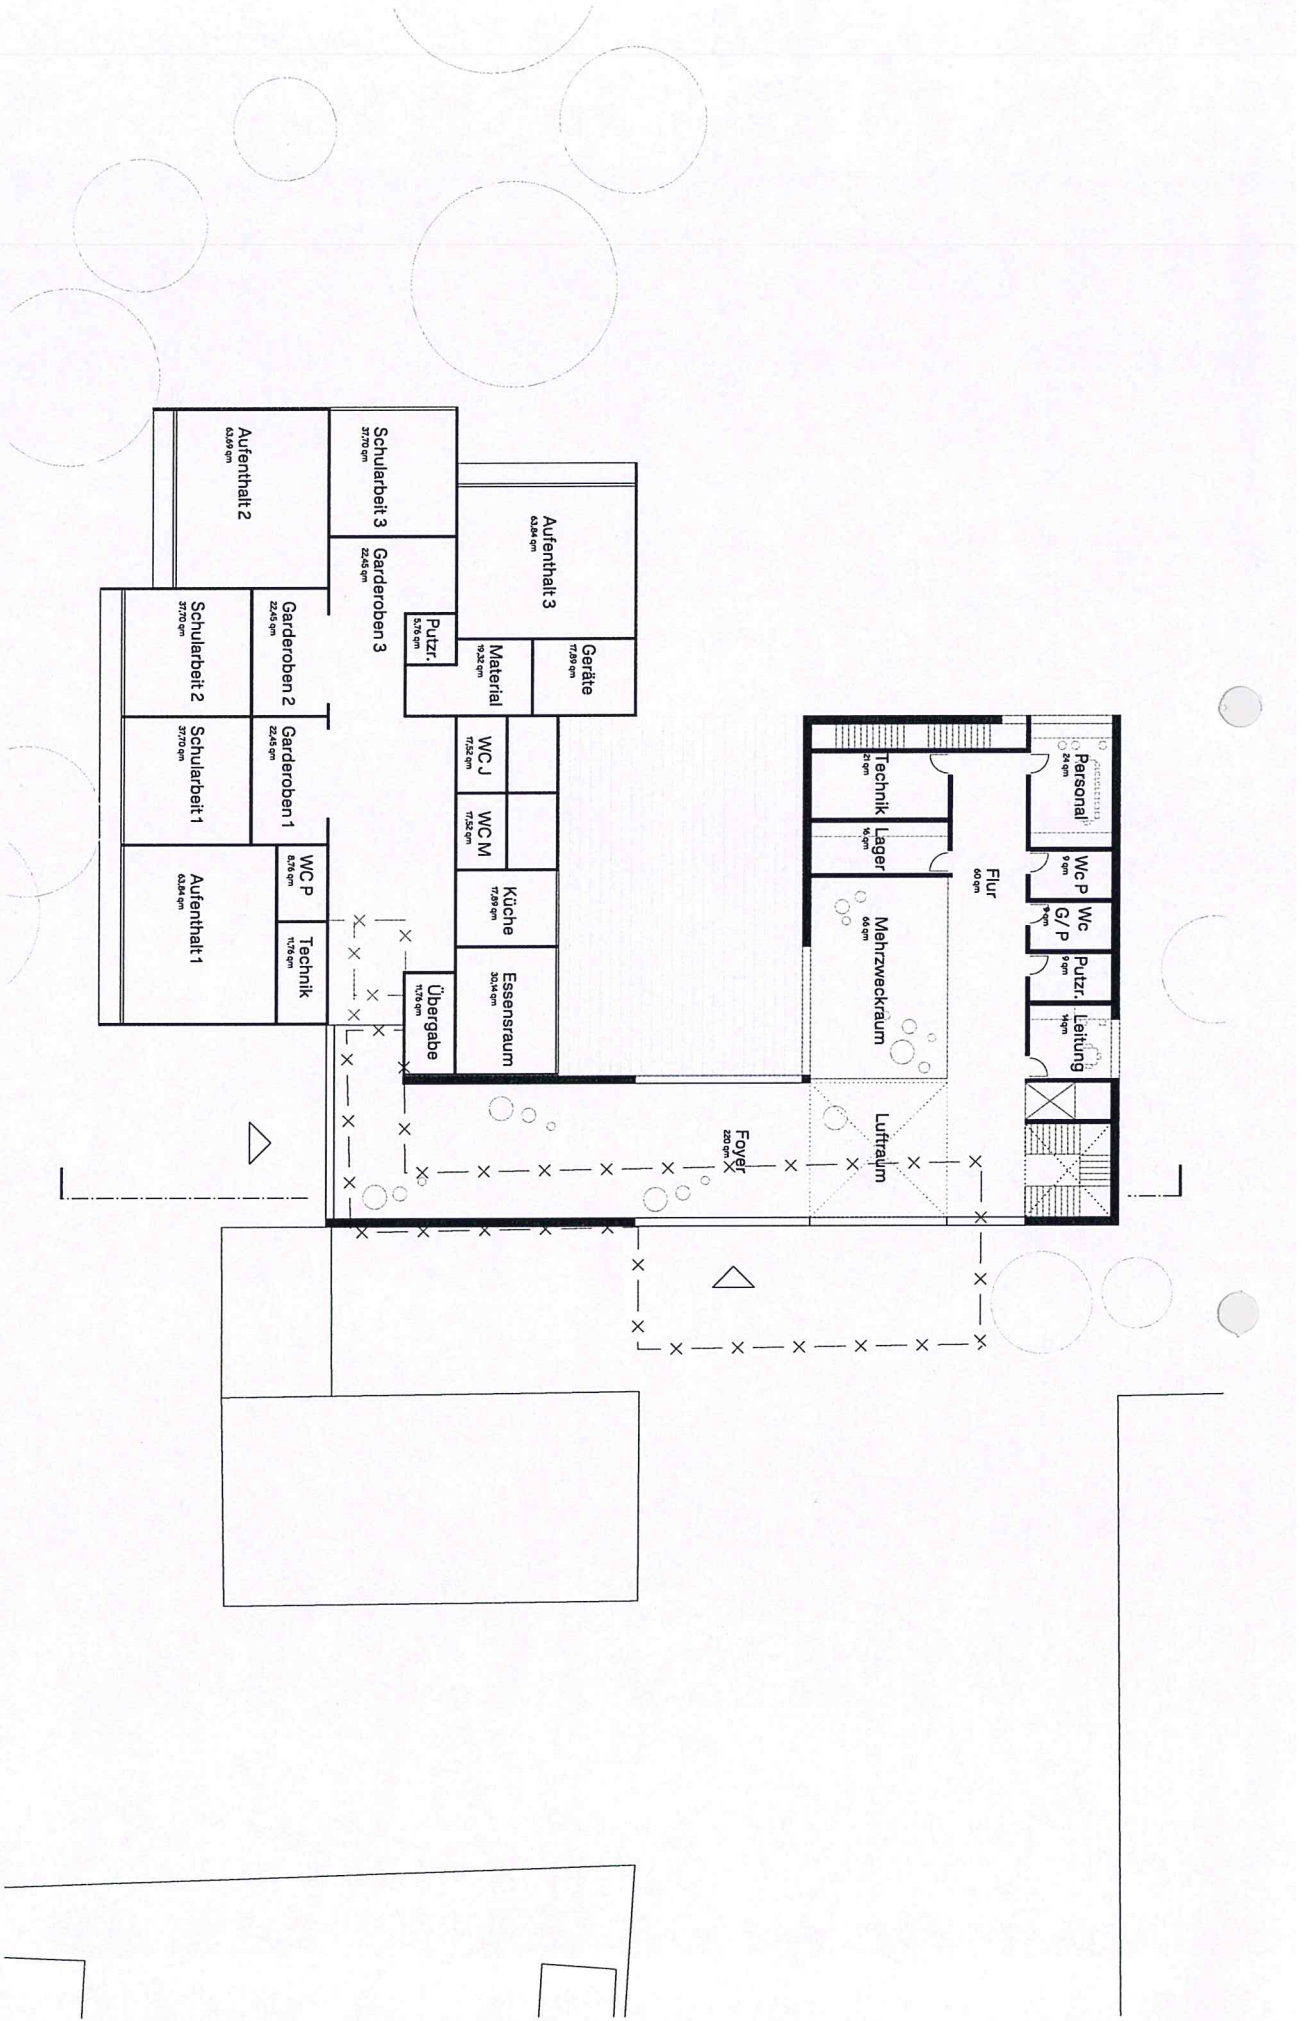

Erweiterung Kinderhort- Jahnweg

HNF_V2_Grundriss EG

Vorentwurf

M 1: 250


18.12.2019

DIN A3



HR CYK
ARCHITEKTEN
info@hrycyk-architekten.de



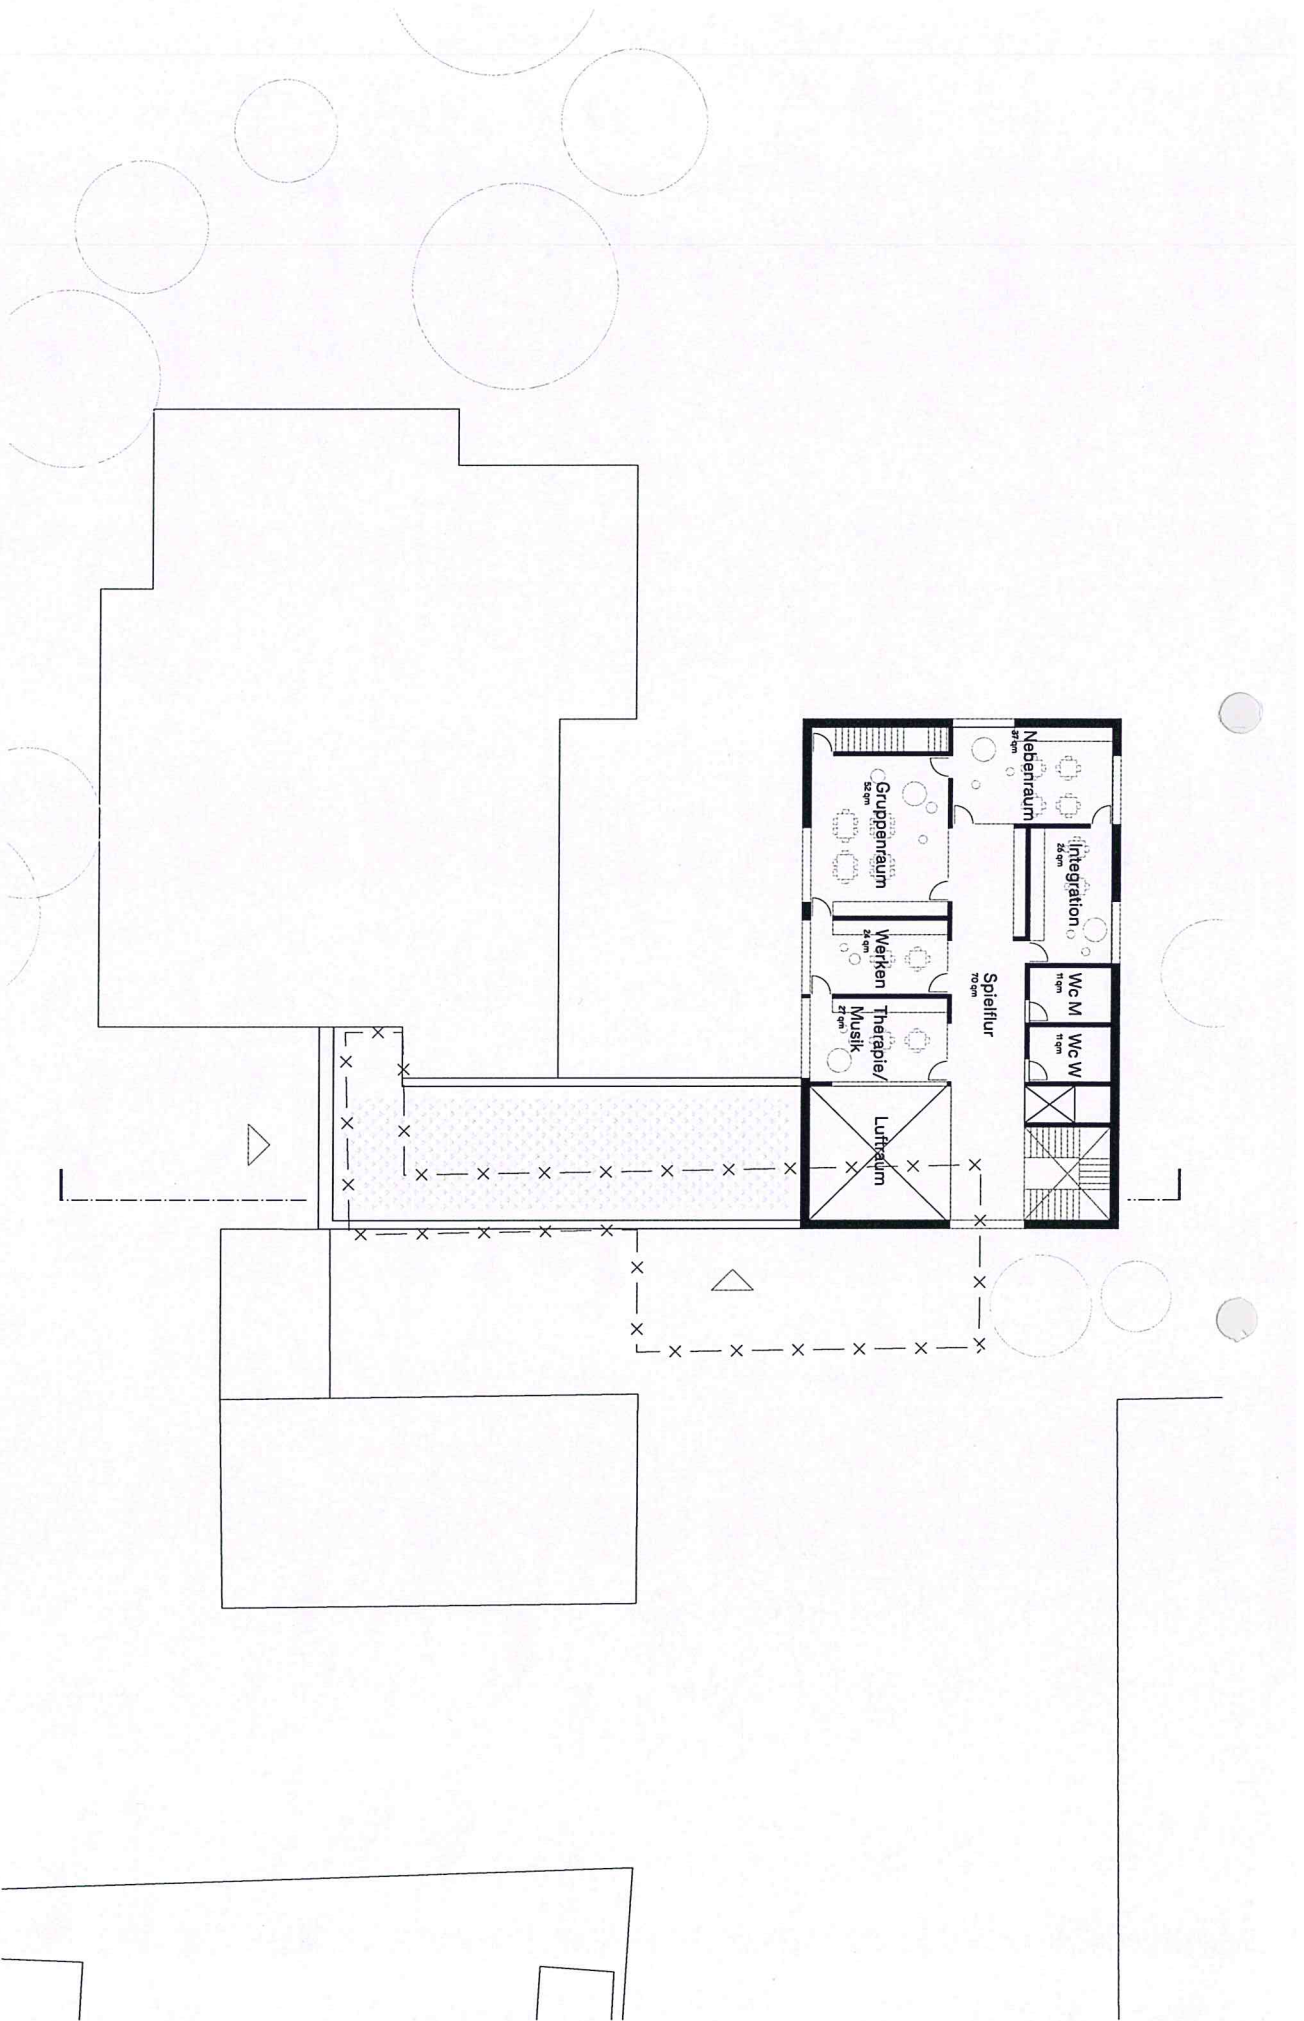

Erweiterung Kinderhort-Jahnweg

HNF_V2_Grundriss OG

Vorentwurf

M 1:250

18.12.2019

DIN A3



HRVCYK
ARCHITEKTEN
info@hrvcyk-architekten.de

