



Amt für Digitalisierung, Breitband und Vermessung
Freising

Domberg 20
85354 Freising


Auszug aus dem Liegenschaftskataster

Flurkarte 1 : 1000
zur Bauvorlage nach § 7 Abs. 1 BauVorIV
Erstellt am 10.10.2019

Flurstück: 854/2
Gemarkung: Massenhausen

Gemeinde: Neufahrn b. Freising
Landkreis: Freising
Bezirk: Oberbayern

5358619

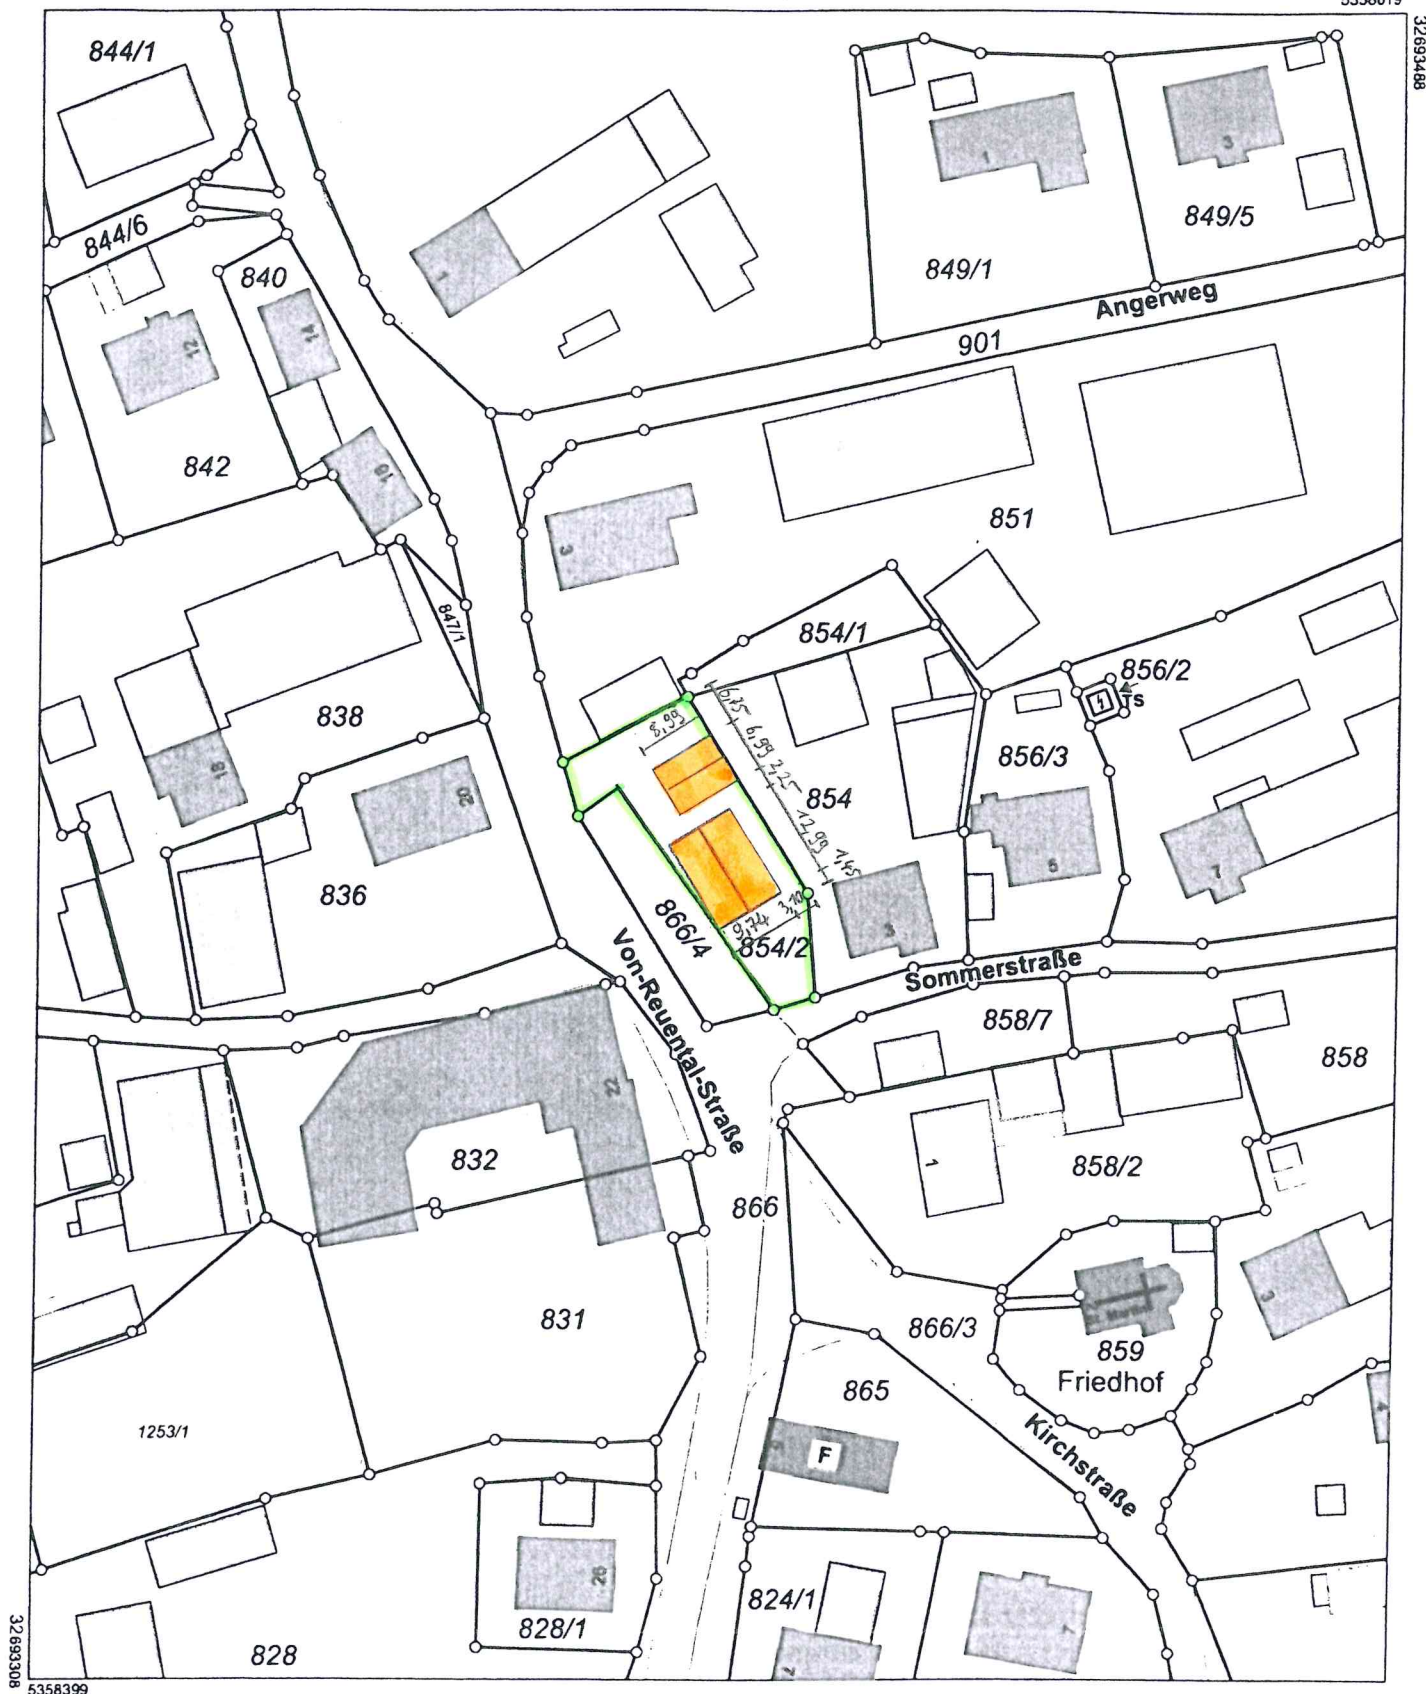

Maßstab 1:1000 0 10 20 30 Meter

Vervielfältigung nur in analoger Form für den eigenen Gebrauch.
Zur Maßentnahme nur bedingt geeignet.

Geschäftszeichen: mal

ADBv Freising

Telefon 08161/53 91-0

Domberg 20

85354 Freising

Stempel und Unterschrift des zuständigen Beamten