


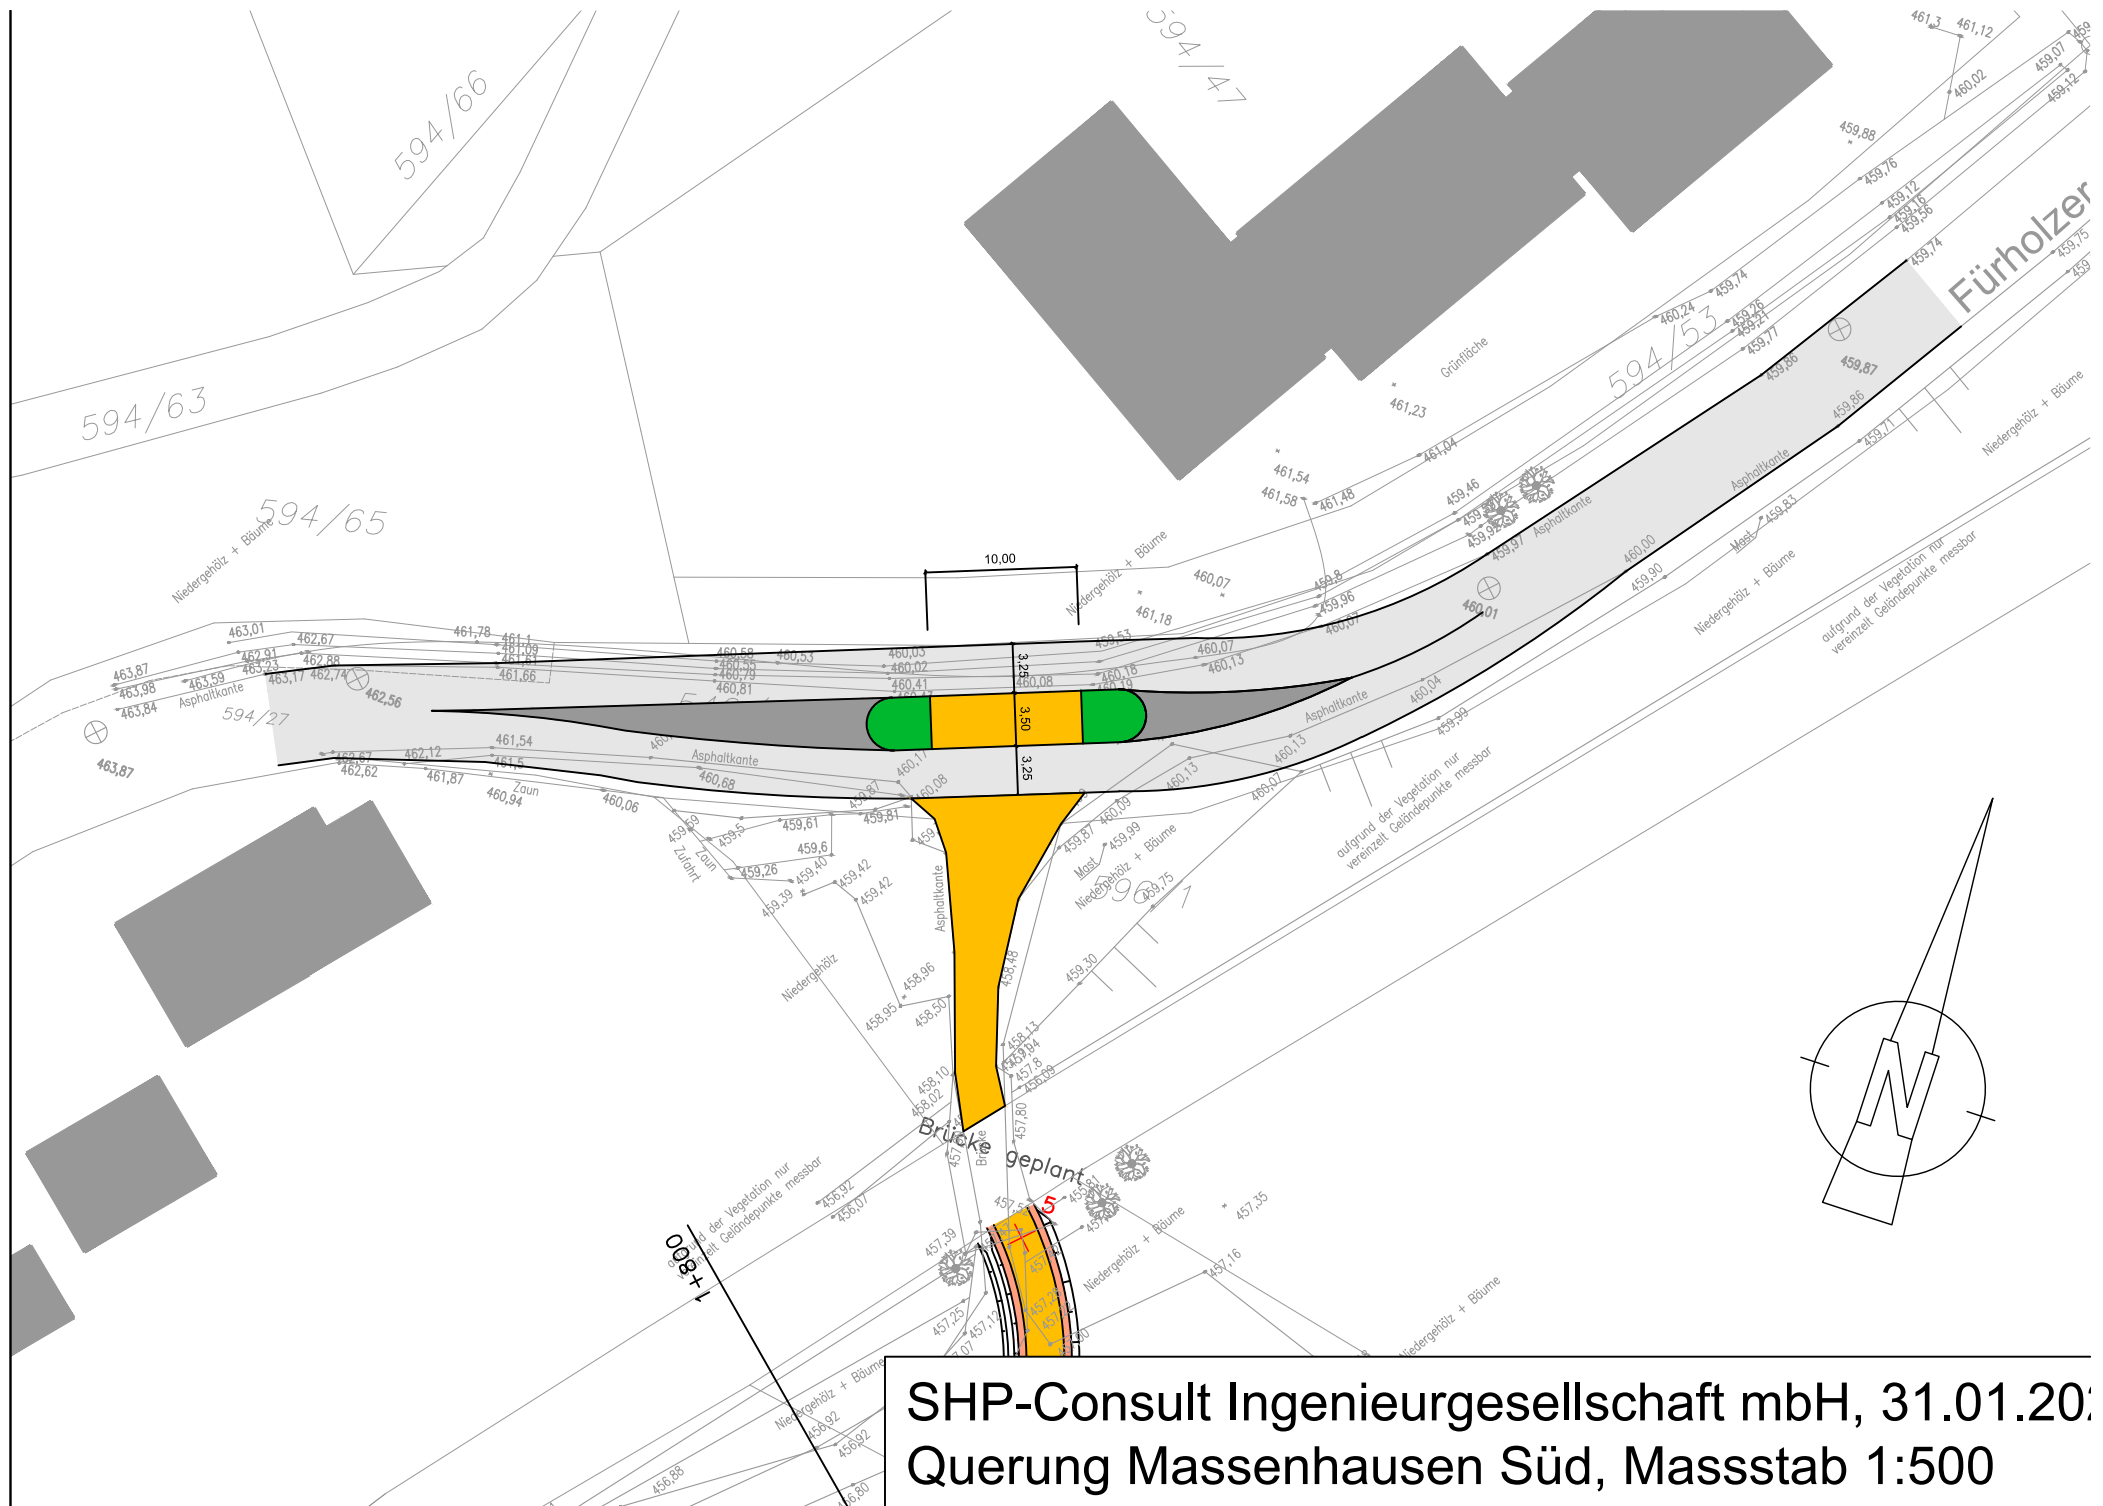

SHP-Consult Ingenieurgesellschaft mbH, 31.01.2020  
 Querung Massenhausen Süd, Massstab 1:500