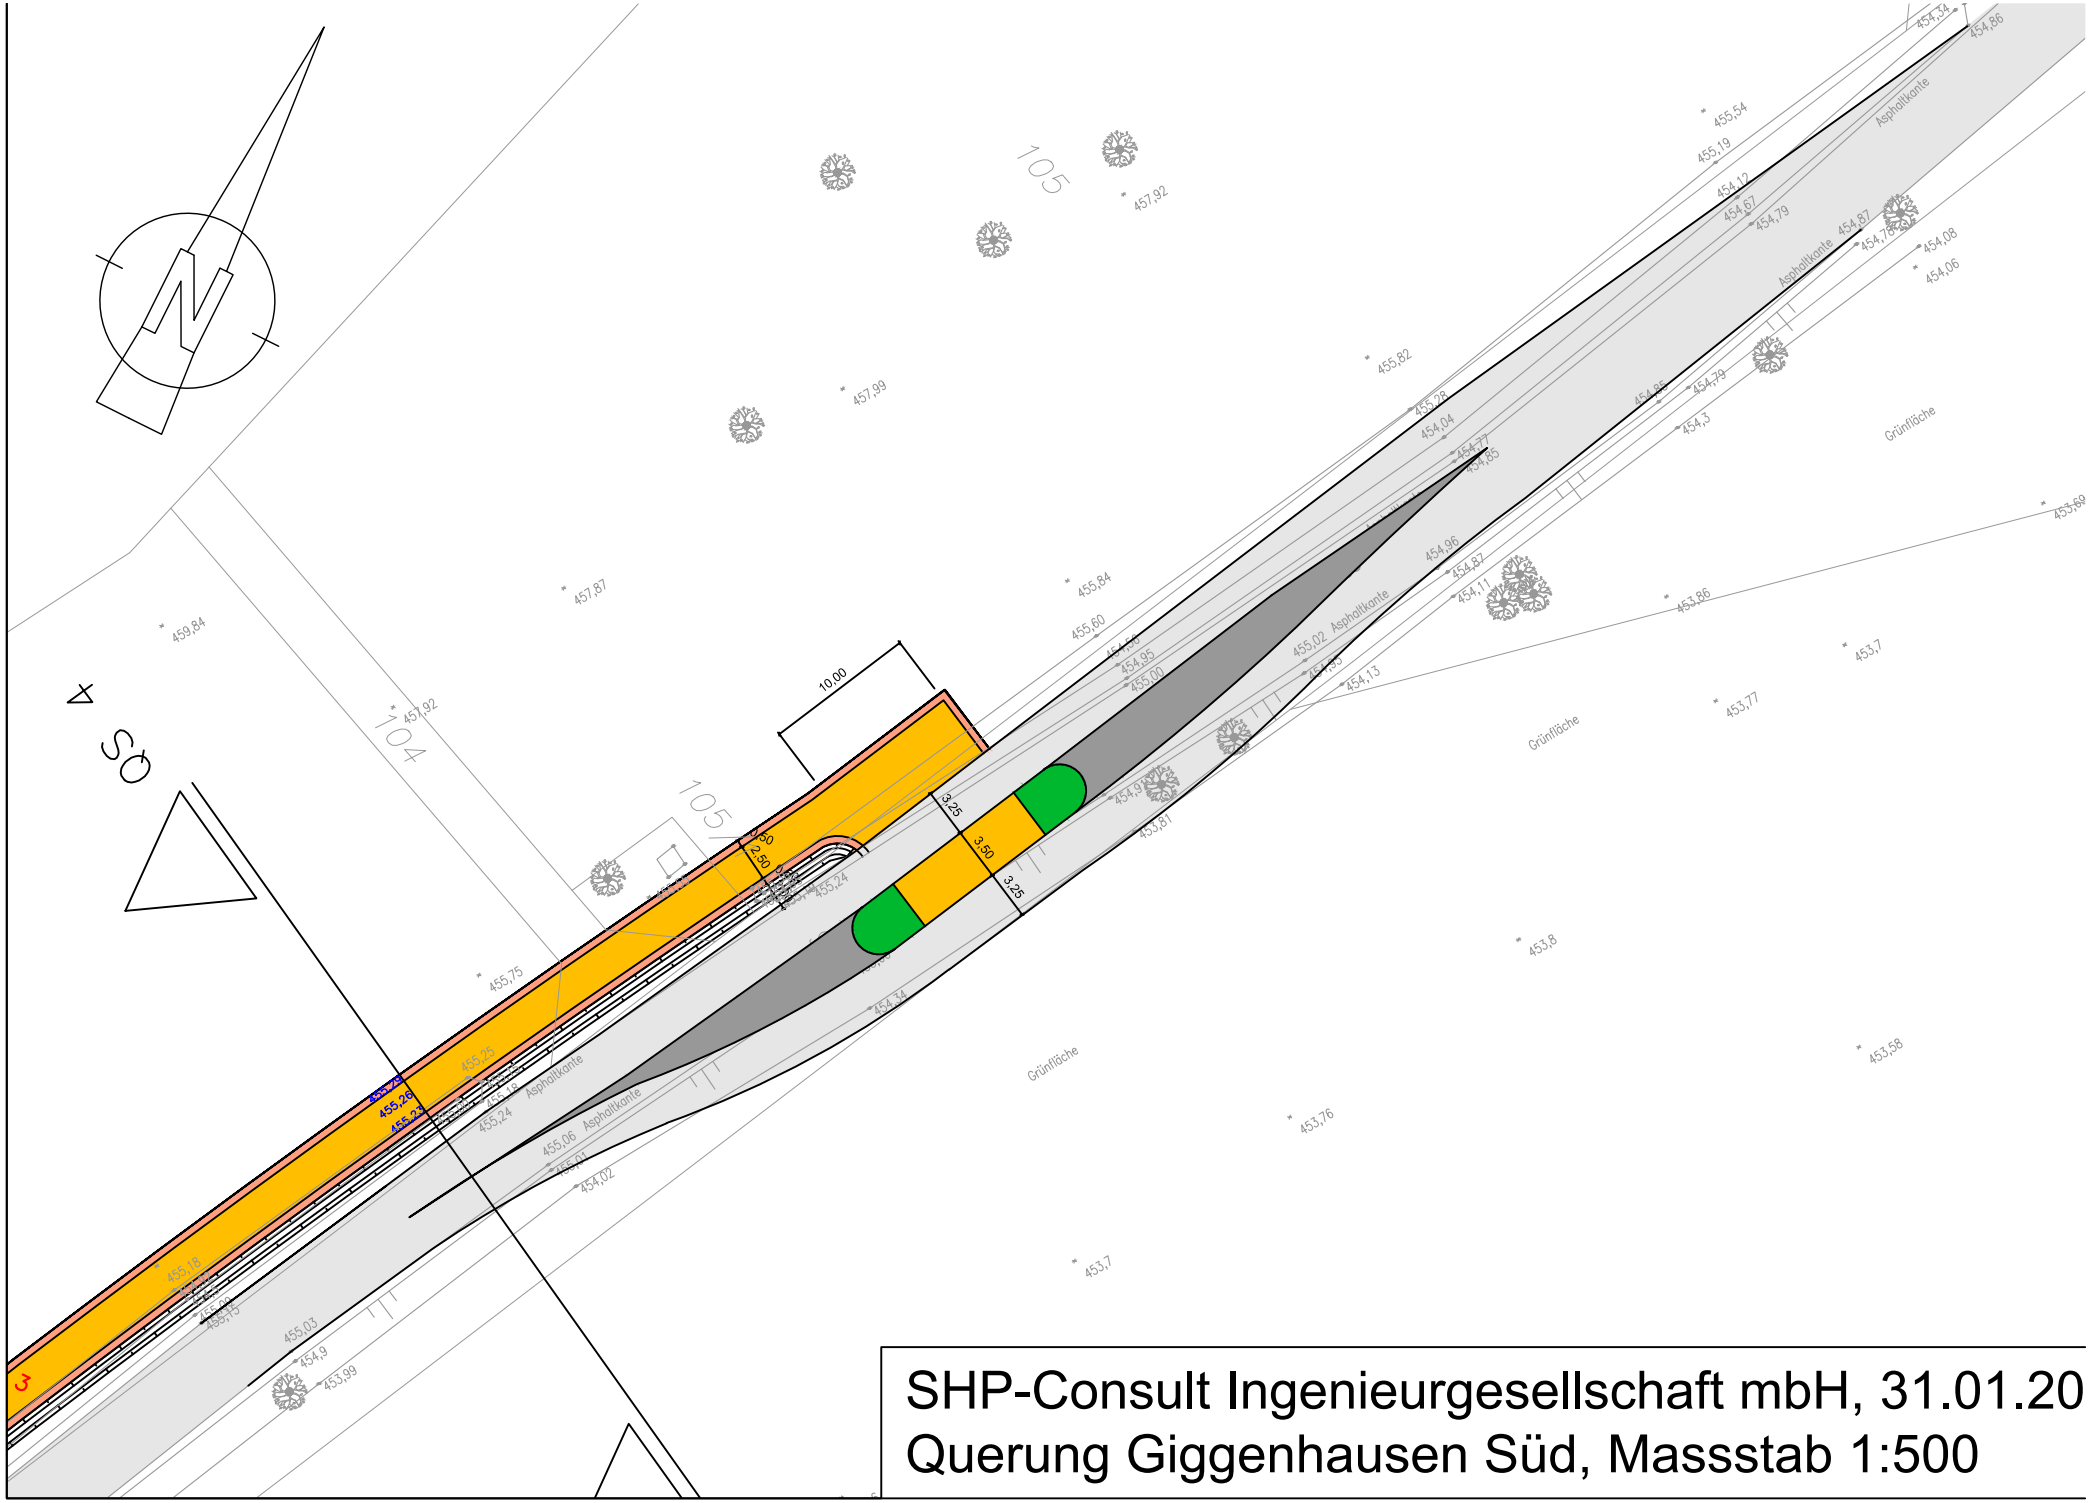

SHP-Consult Ingenieurgesellschaft mbH, 31.01.20
Querung Giggenhausen Süd, Massstab 1:500