



Amt für Digitalisierung, Breitband und Vermessung
Freising

Domberg 20
85354 Freising


Auszug aus dem Liegenschaftskataster

Flurkarte 1 : 1000
zur Bauvorlage nach § 7 Abs. 1 BauVorIV
Erstellt am 16.01.2017

Flurstück: 917/2
Gemarkung: Neufahrn b. Freising

Gemeinde: Neufahrn b. Freising
Kreis: Freising
Regierungsbezirk: Oberbayern

5352732

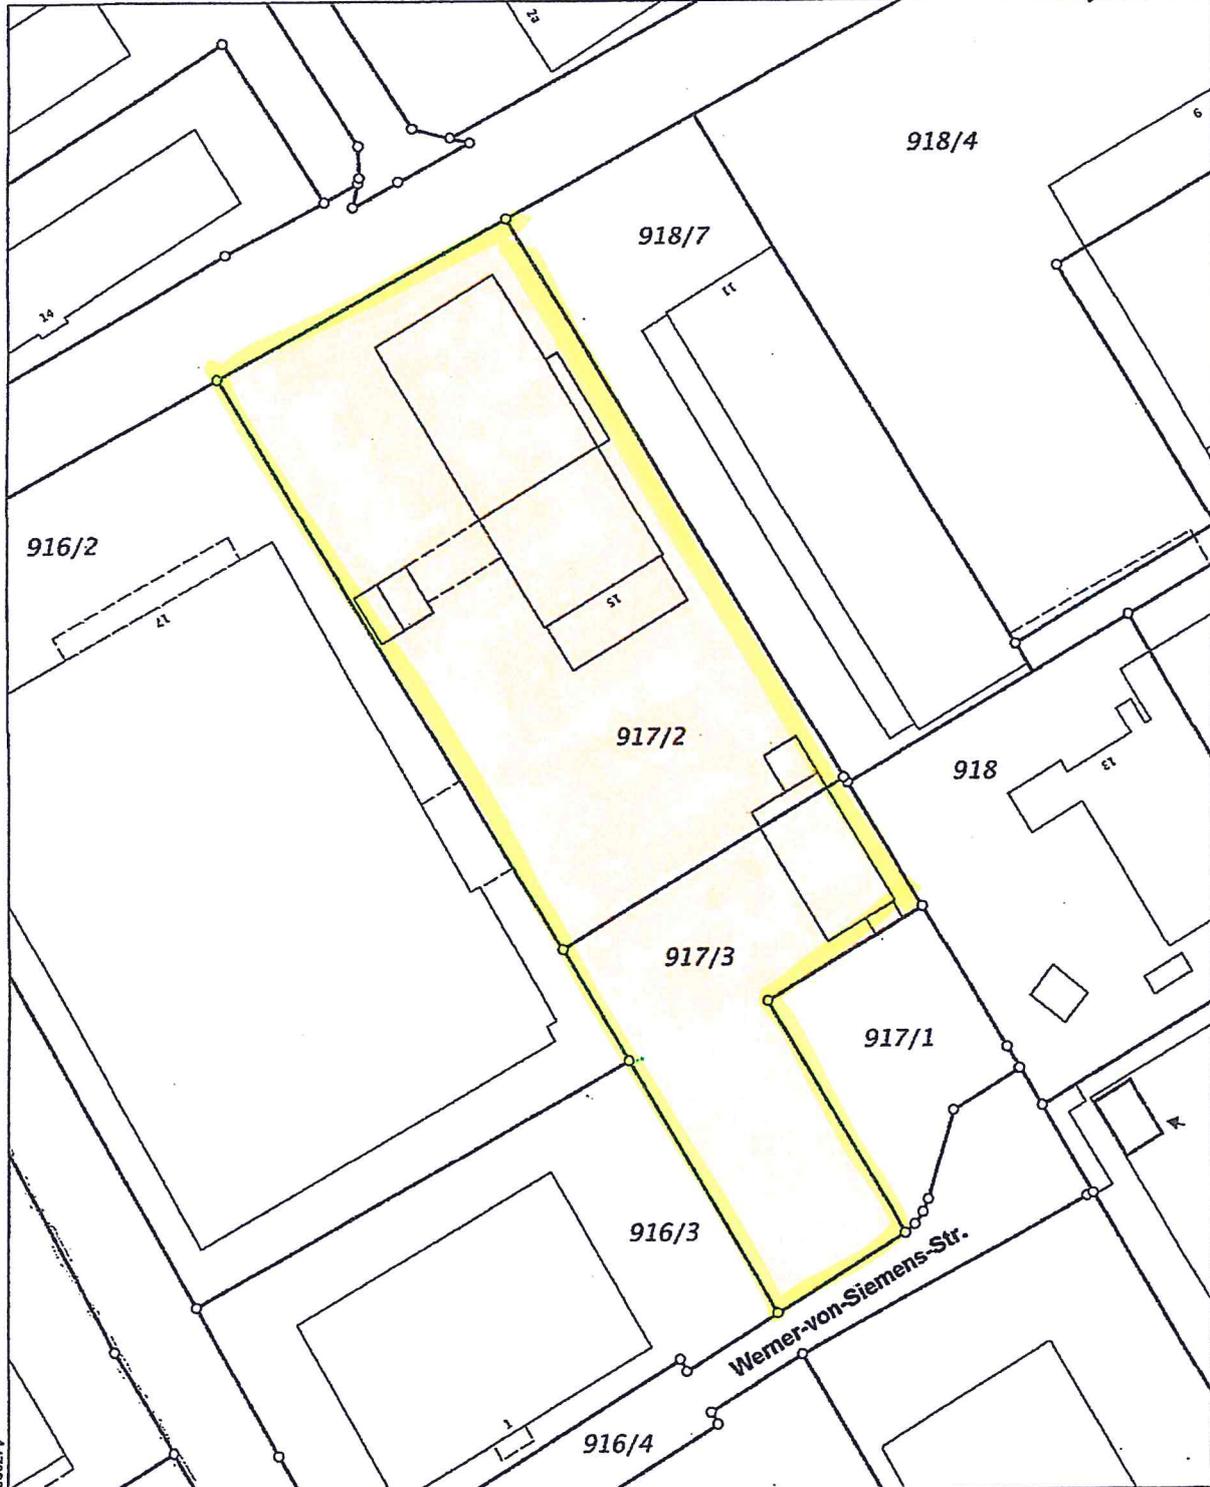

4473885

5352512

Maßstab 1:1000 0 10 20 30 Meter

Vervielfältigung nur in analoger Form für den eigenen Gebrauch.
Zur Maßentnahme nur bedingt geeignet.

Geschäftszeichen: N 917/2 und 917/3

Gemeinde Neufahrn

- Bauamt -

Bahnhoiststraße 32

85375 Neufahrn b. Freising

Dr. Klaus
Stempel und Unterschrift der abgebenden Stelle