



**Amt für Digitalisierung, Breitband und Vermessung
Freising**


Domberg 20
85354 Freising

**Auszug aus dem
Liegenschaftskataster**

Flurkarte 1 : 1000
zur Bauvorlage nach § 7 Abs. 1 BauVorIV
Erstellt am 05.12.2019

K: 594/49
ung: Massenhausen

Gemeinde: Neufahrn b.Freising
Landkreis: Freising
Bezirk: Oberbayern

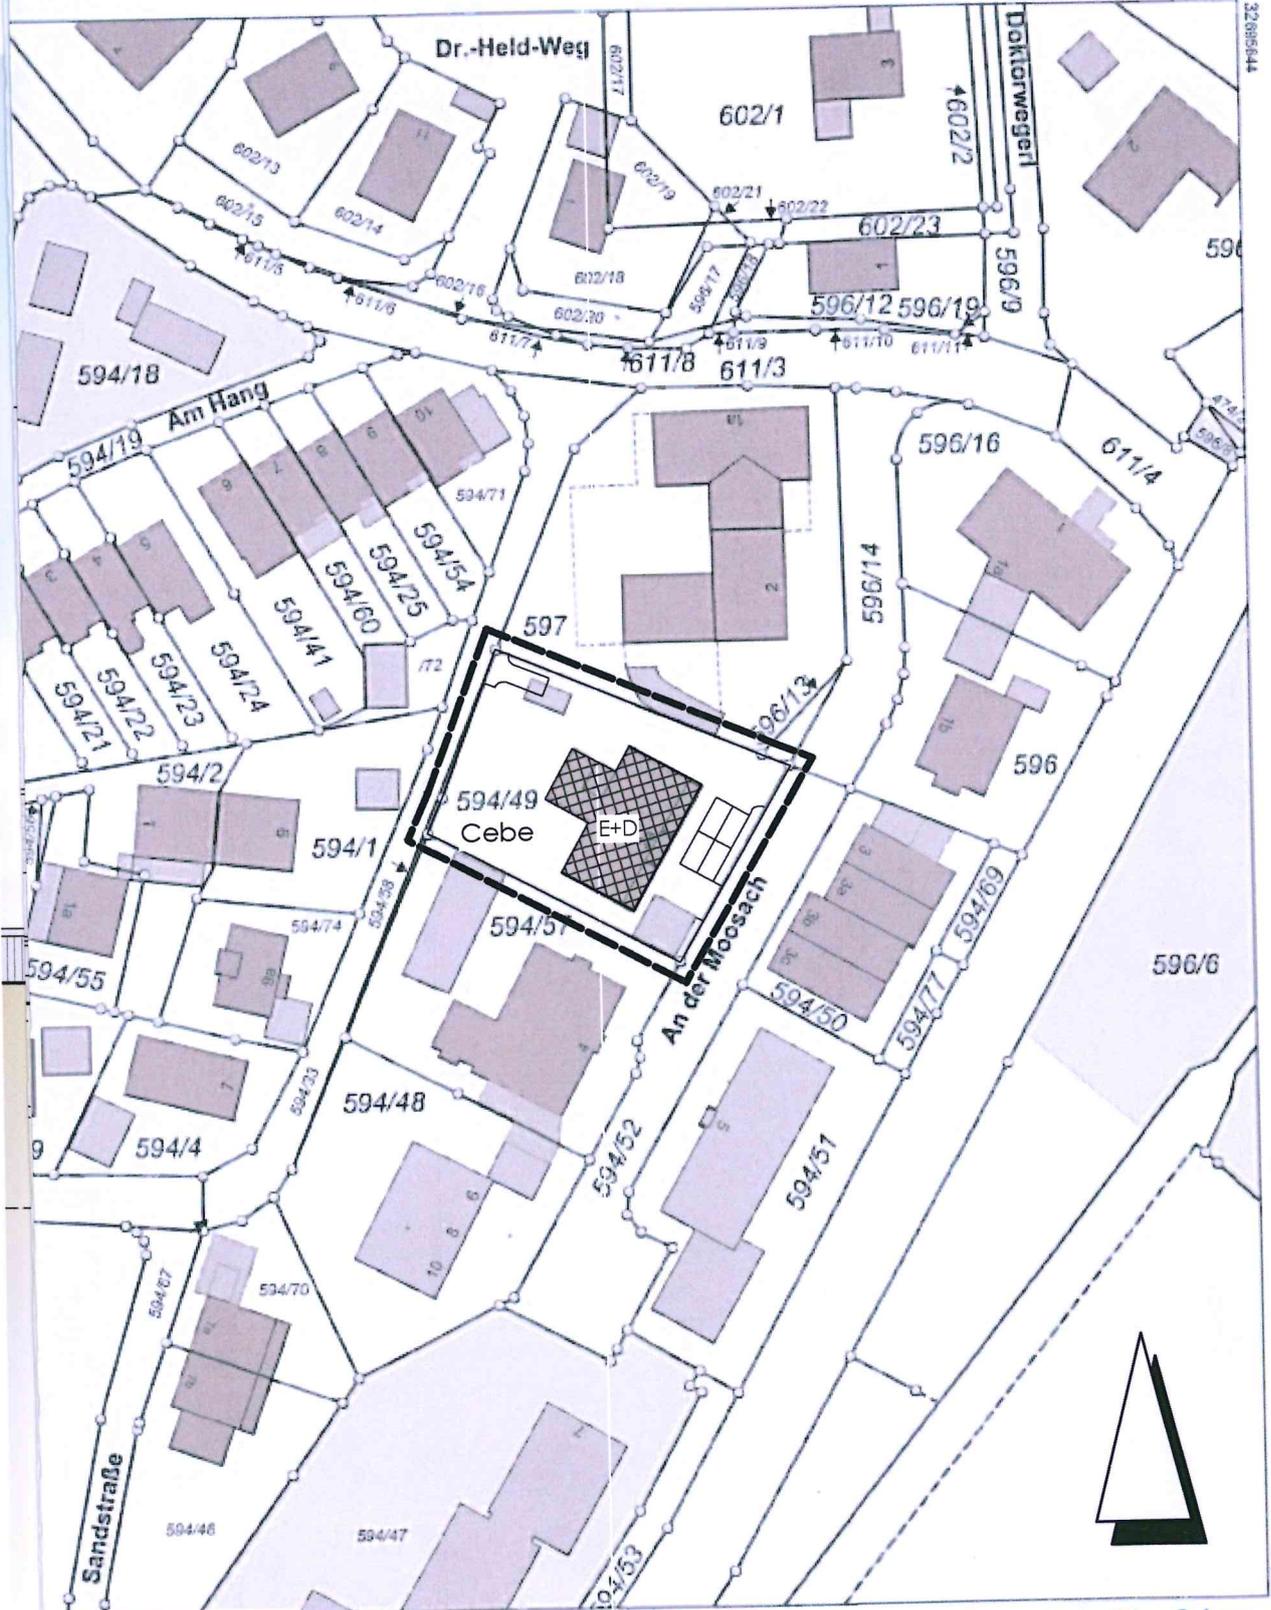

1:1000 0 10 20 30 Meter

Abbildung nur in analoger Form für den eigenen Gebrauch.
Entnahme nur bedingt geeignet.

Blattzeichen: M 594/49

Gemeinde Neufahrn
85375 Neufahrn b. Freising
- Bauamt -

Stempel und Unterschrift der abgebenden Stelle