

Fahrbahn, Bk 0,3



Randeinfassung:

Entwässerung:

Kanal, nachrichtlich - nur in Auszügen dargestellt

11/11/2023

Schnitt A-A M=1:10

 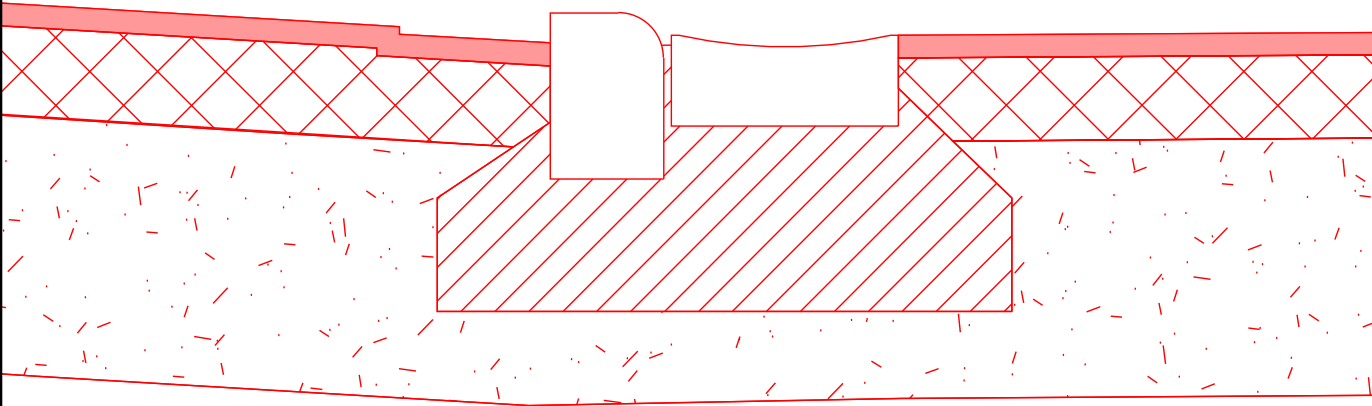

i.A.



Projekt:

Planbezeichnung:	Bestand + Projekt
------------------	-------------------

Höhenbezugsysstem	DHHN12
-------------------	--------

Lagebezugssystem	DHDN90/GK
------------------	-----------

Bestand		1	Proj.-Nr.: 18-215
---------	--	---	-------------------

Vorplanung			Plan-Nr.: LA-01
------------	--	--	-----------------

Entwurfsplanung			Maßstab: 1:250
-----------------	--	---	----------------

Genehmigungsplanung			
---------------------	---	--	--

Ausführungsplanung	Dez. 19	SCHÖENBERG INGENIEURE	
--------------------	---------	--	--

Nr.	Bearbeitet	Datum	Änderung