



Amt für Digitalisierung, Breitband und Vermessung
Freising

Domberg 20
85354 Freising


Auszug aus dem Liegenschaftskataster

Flurkarte 1 : 1000

zur Bauvorlage nach § 7 Abs. 1 BauVorIV
Erstellt am 02.11.2018

Flurstück: 87
Gemarkung: Giggenhausen

Gemeinde: Neufahrn b. Freising
Landkreis: Freising
Bezirk: Oberbayern

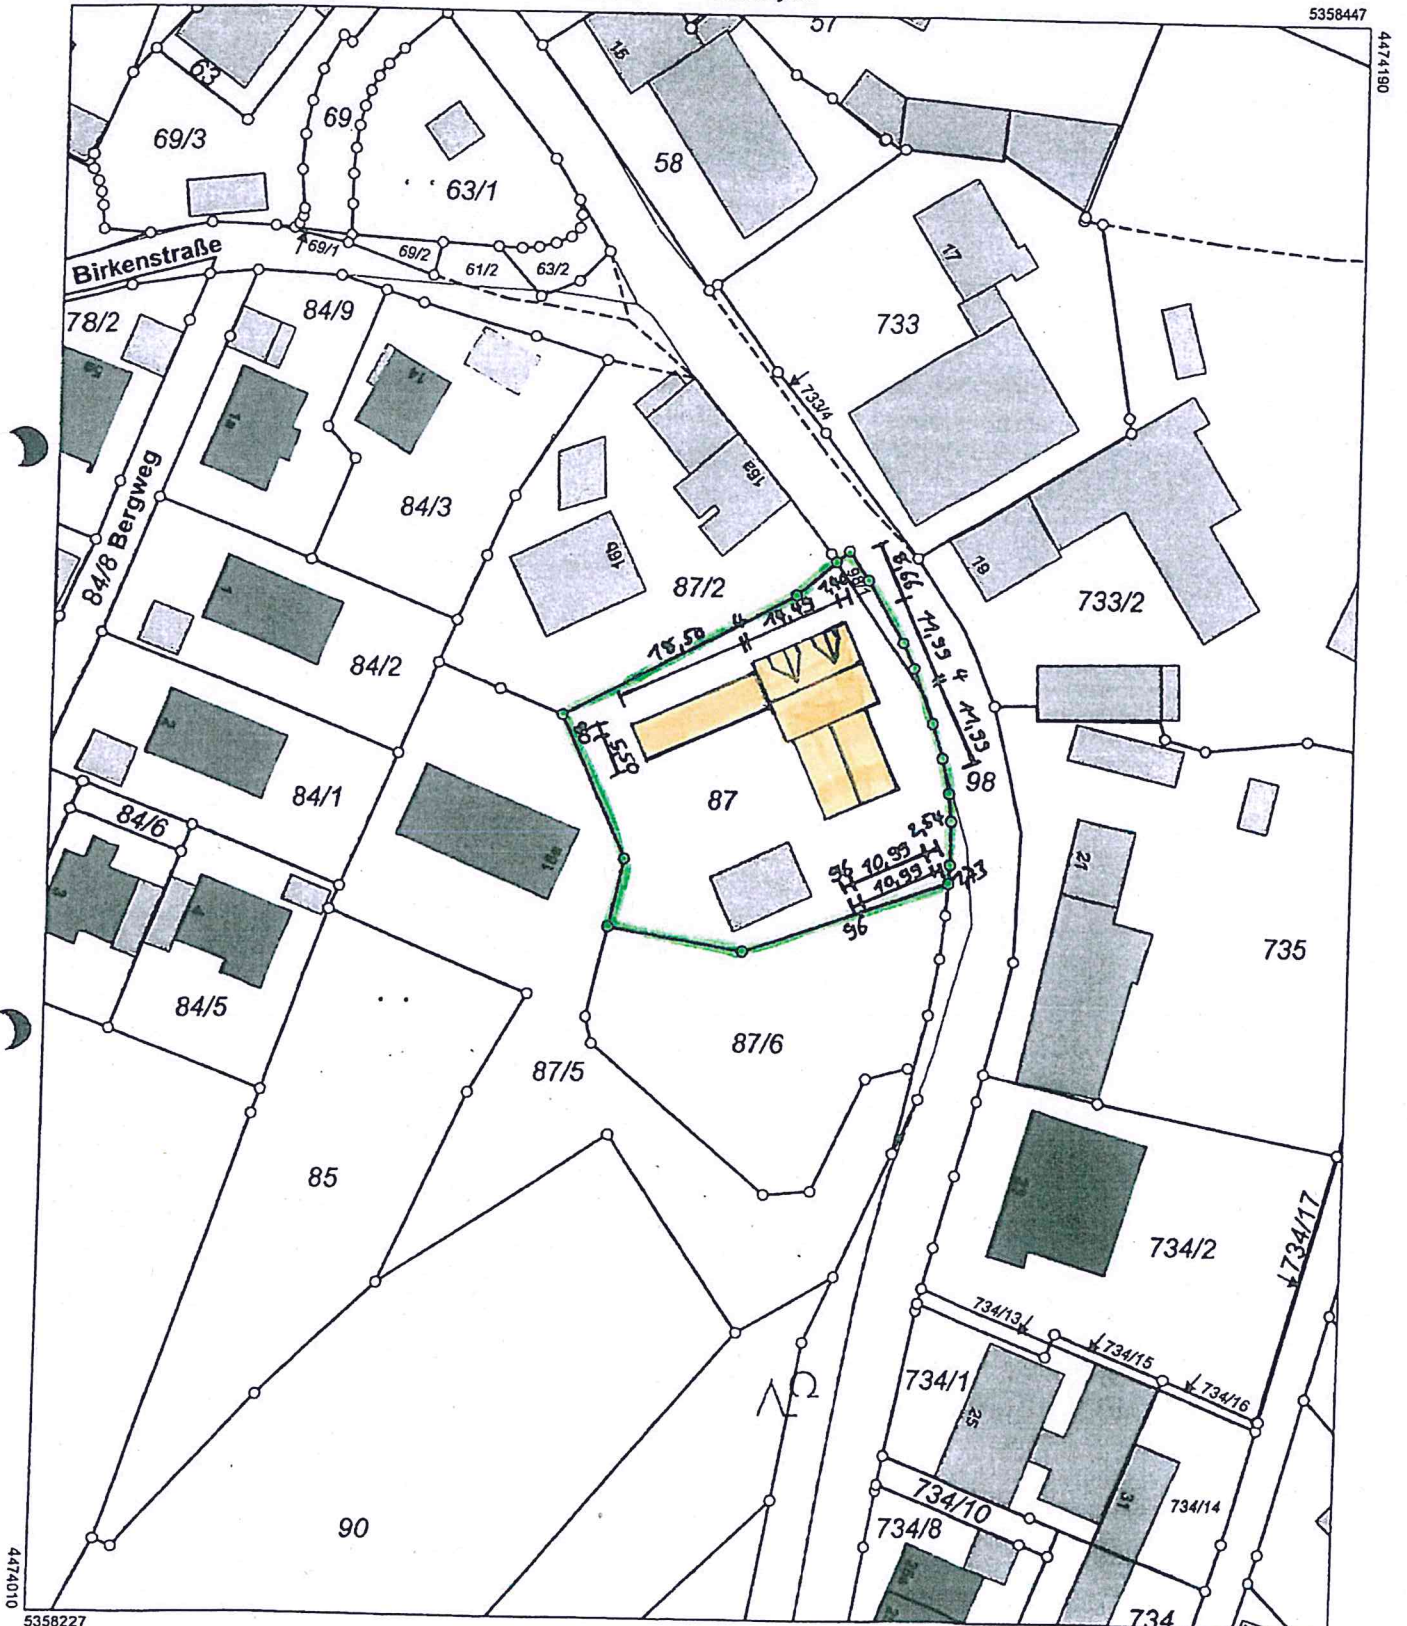

Maßstab 1:1000 0 10 20 30 Meter

Vervielfältigung nur in analoger Form für den eigenen Gebrauch.
Zur Maßentnahme nur bedingt geeignet.

Geschäftszeichen: rot

ADB Freising
Telefon 08161/53 91-0
Domberg 20
85354 Freising

Stempel und Unterschrift der abgebenden Stelle