


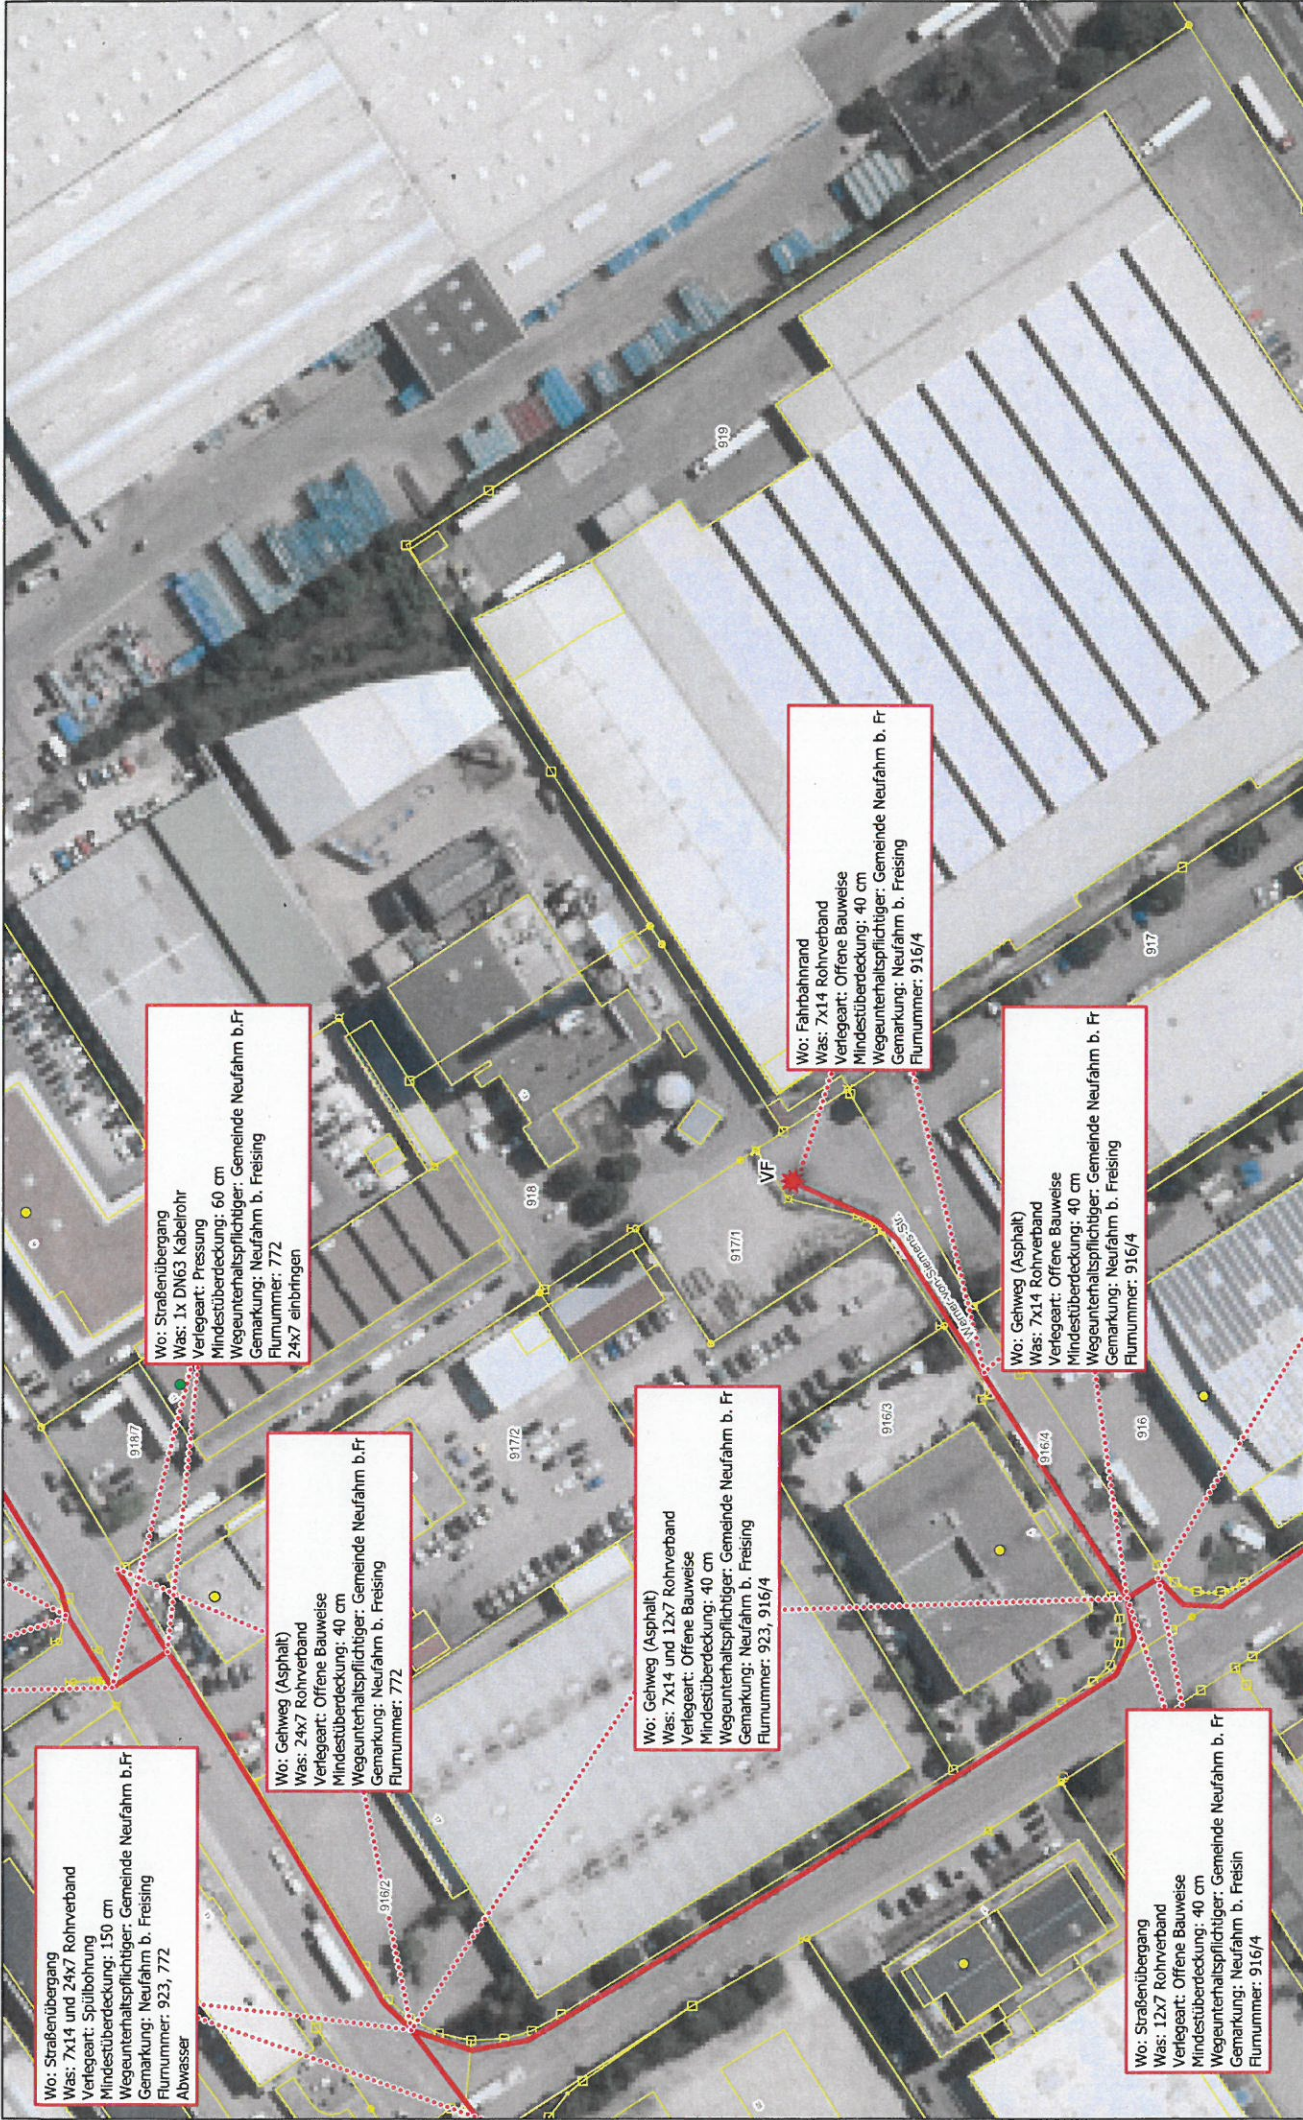

Wo: Straßenübergang
Was: 7x14 und 24x7 Rohrverband
Verleget: Spülbohrung
Mindestüberdeckung: 130 cm
Wegunterhaltspflichtiger: Gemeinde Neufahrn b. Freising
Gemarkung: Neufahrn b. Freising
Flurnummer: 923, 772
Abwasser

Wo: Straßenübergang
Was: 1x DN63 Kabelrohr
Verleget: Pressung
Mindestüberdeckung: 60 cm
Wegunterhaltspflichtiger: Gemeinde Neufahrn b. Freising
Gemarkung: Neufahrn b. Freising
Flurnummer: 772
24x7 einbringen

Wo: Gehweg (Asphalt)
Was: 24x7 Rohrverband
Verleget: Offene Bauweise
Mindestüberdeckung: 40 cm
Wegunterhaltspflichtiger: Gemeinde Neufahrn b. Freising
Gemarkung: Neufahrn b. Freising
Flurnummer: 772

Wo: Gehweg (Asphalt)
Was: 7x14 und 12x7 Rohrverband
Verleget: Offene Bauweise
Mindestüberdeckung: 40 cm
Wegunterhaltspflichtiger: Gemeinde Neufahrn b. Freising
Gemarkung: Neufahrn b. Freising
Flurnummer: 923, 916/4

Wo: Fahrbahnrand
Was: 7x14 Rohrverband
Verleget: Offene Bauweise
Mindestüberdeckung: 40 cm
Wegunterhaltspflichtiger: Gemeinde Neufahrn b. Freising
Gemarkung: Neufahrn b. Freising
Flurnummer: 916/4

Wo: Gehweg (Asphalt)
Was: 7x14 Rohrverband
Verleget: Offene Bauweise
Mindestüberdeckung: 40 cm
Wegunterhaltspflichtiger: Gemeinde Neufahrn b. Freising
Gemarkung: Neufahrn b. Freising
Flurnummer: 916/4

Wo: Straßenübergang
Was: 12x7 Rohrverband
Verleget: Offene Bauweise
Mindestüberdeckung: 40 cm
Wegunterhaltspflichtiger: Gemeinde Neufahrn b. Freising
Gemarkung: Neufahrn b. Freising
Flurnummer: 916/4

Legende


Standorte
VF

Trasse
Tiefbau



Ausrichtung:
N

Projekt	GWG Eching-Neufahrn b. Freising
Planer	Anna Kürzinger
Datum	2020-06-08
Seite	1

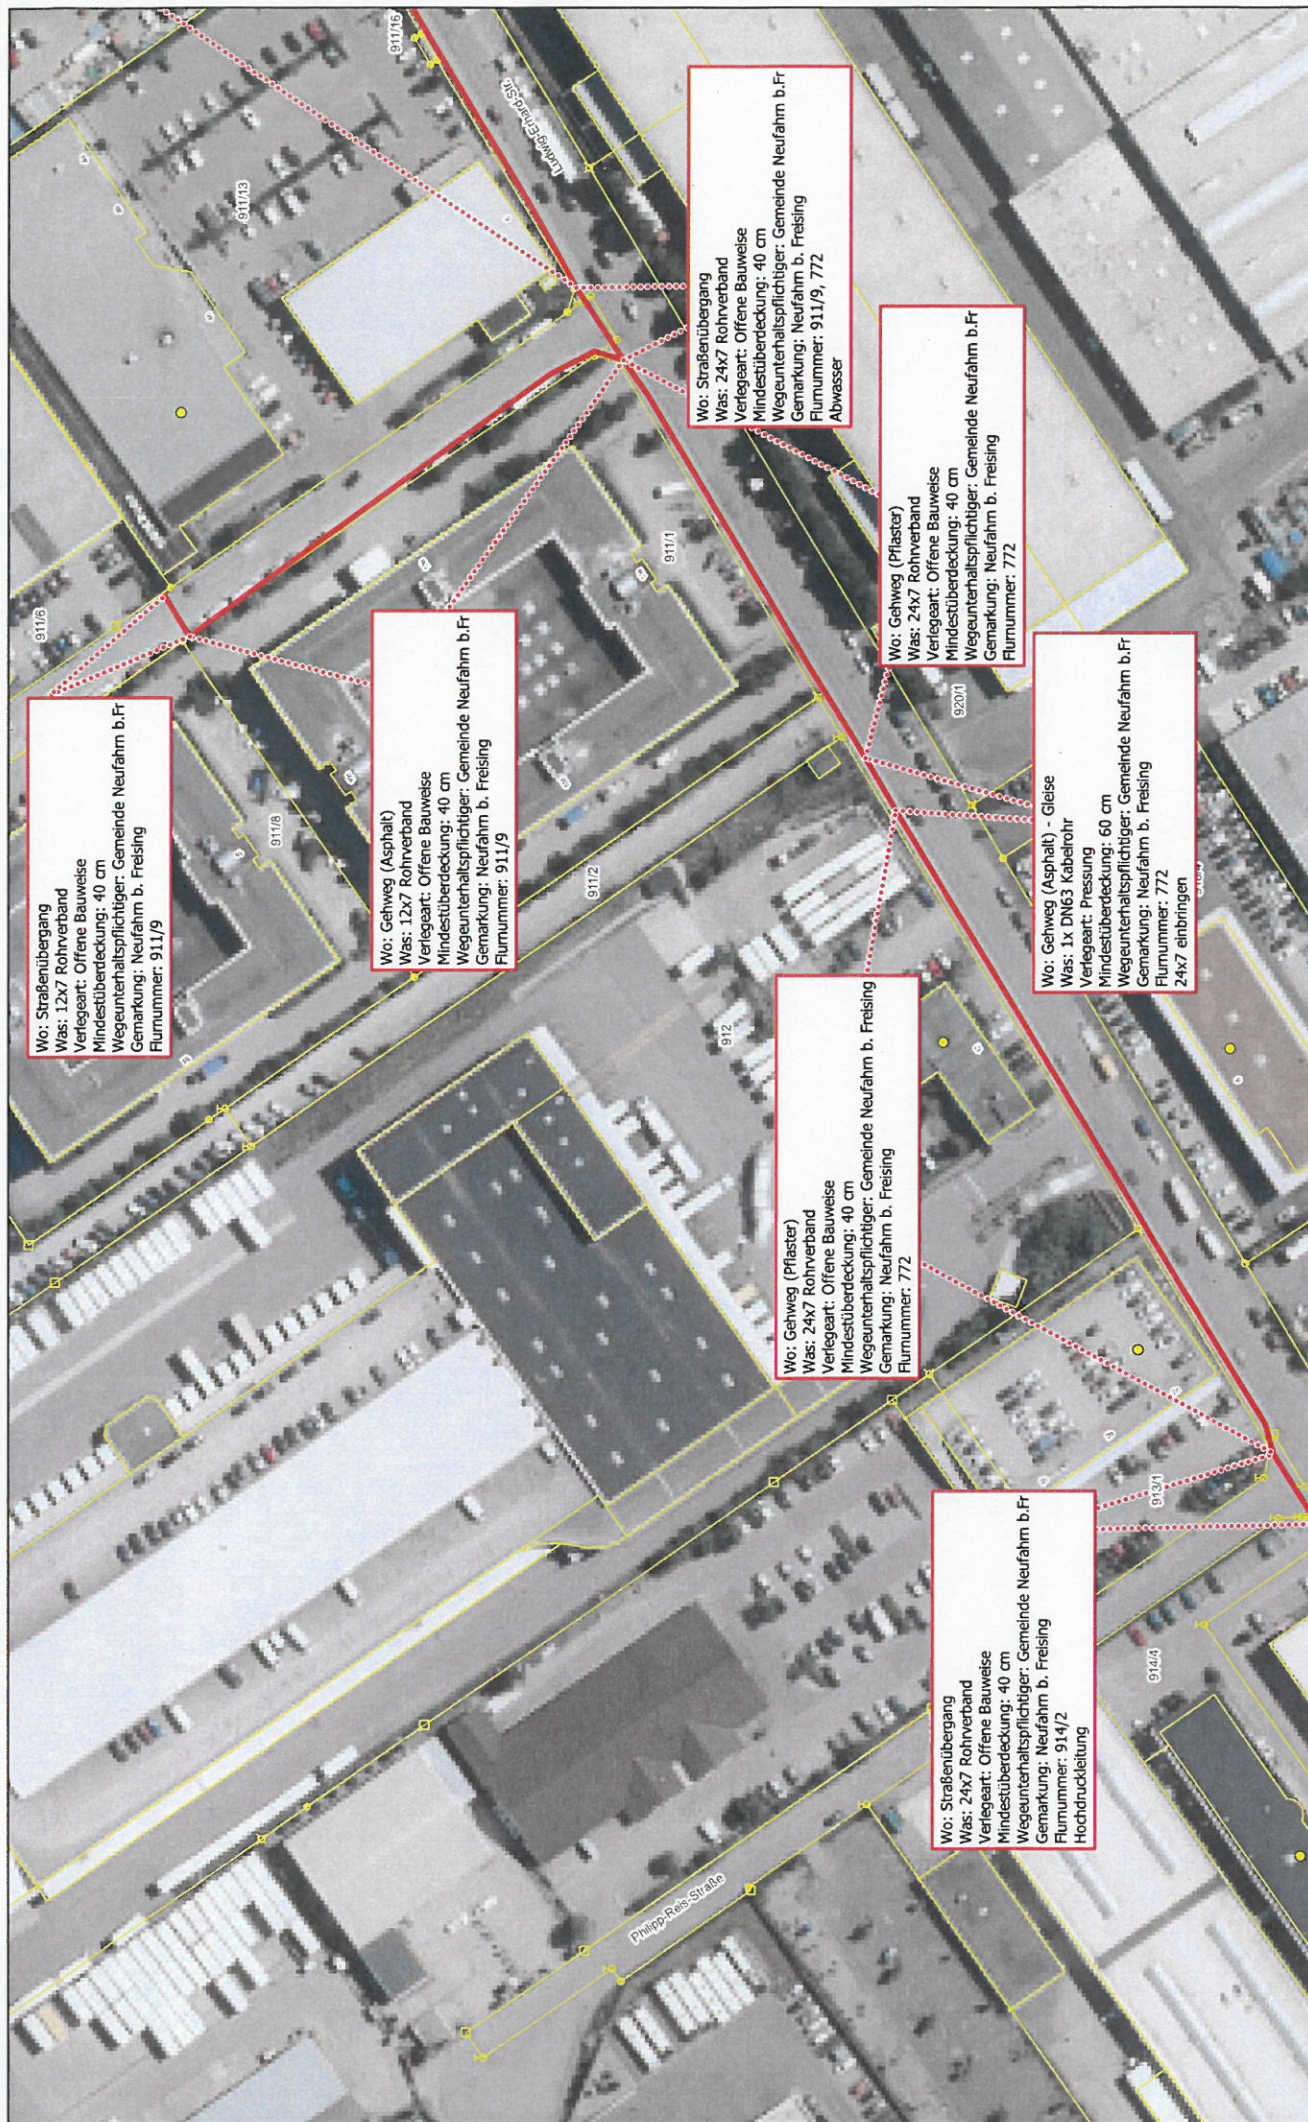

Wo: Straßenübergang
Was: 12x7 Rohrverband
Verlegart: Offene Bauweise
Mindestüberdeckung: 40 cm
Wegunterhaltungspflichtiger: Gemeinde Neufahrn b. Freising
Gemarkung: Neufahrn b. Freising
Flurnummer: 911/9

Wo: Gehweg (Asphalt)
Was: 12x7 Rohrverband
Verlegart: Offene Bauweise
Mindestüberdeckung: 40 cm
Wegunterhaltungspflichtiger: Gemeinde Neufahrn b. Freising
Gemarkung: Neufahrn b. Freising
Flurnummer: 911/9

Wo: Straßenübergang
Was: 24x7 Rohrverband
Verlegart: Offene Bauweise
Mindestüberdeckung: 40 cm
Wegunterhaltungspflichtiger: Gemeinde Neufahrn b. Freising
Gemarkung: Neufahrn b. Freising
Flurnummer: 911/9, 772
Abwasser


Wo: Gehweg (Pflaster)
Was: 24x7 Rohrverband
Verlegart: Offene Bauweise
Mindestüberdeckung: 40 cm
Wegunterhaltungspflichtiger: Gemeinde Neufahrn b. Freising
Gemarkung: Neufahrn b. Freising
Flurnummer: 772

Wo: Gehweg (Pflaster)
Was: 24x7 Rohrverband
Verlegart: Offene Bauweise
Mindestüberdeckung: 40 cm
Wegunterhaltungspflichtiger: Gemeinde Neufahrn b. Freising
Gemarkung: Neufahrn b. Freising
Flurnummer: 772

Wo: Gehweg (Asphalt) - Gleise
Was: 1x DN63 Kabelrohr
Verlegart: Pressung
Mindestüberdeckung: 60 cm
Wegunterhaltungspflichtiger: Gemeinde Neufahrn b. Freising
Gemarkung: Neufahrn b. Freising
Flurnummer: 772
24x7 einbringen

Wo: Straßenübergang
Was: 24x7 Rohrverband
Verlegart: Offene Bauweise
Mindestüberdeckung: 40 cm
Wegunterhaltungspflichtiger: Gemeinde Neufahrn b. Freising
Gemarkung: Neufahrn b. Freising
Flurnummer: 914/2
Hochdruckleitung


Legende
Trasse
Tiefbau

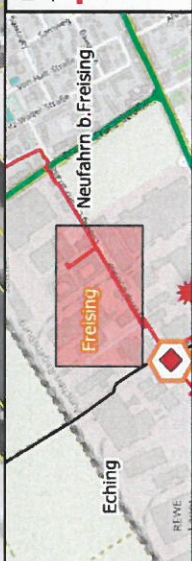

Ausrichtung:



Projekt	GW Eching-Neufahrn b. Freising
Planer	Anna Kürzinger
Maßstab	1:1000
Plangröße	DIN A3
Datum	2020-06-08
Seite	2

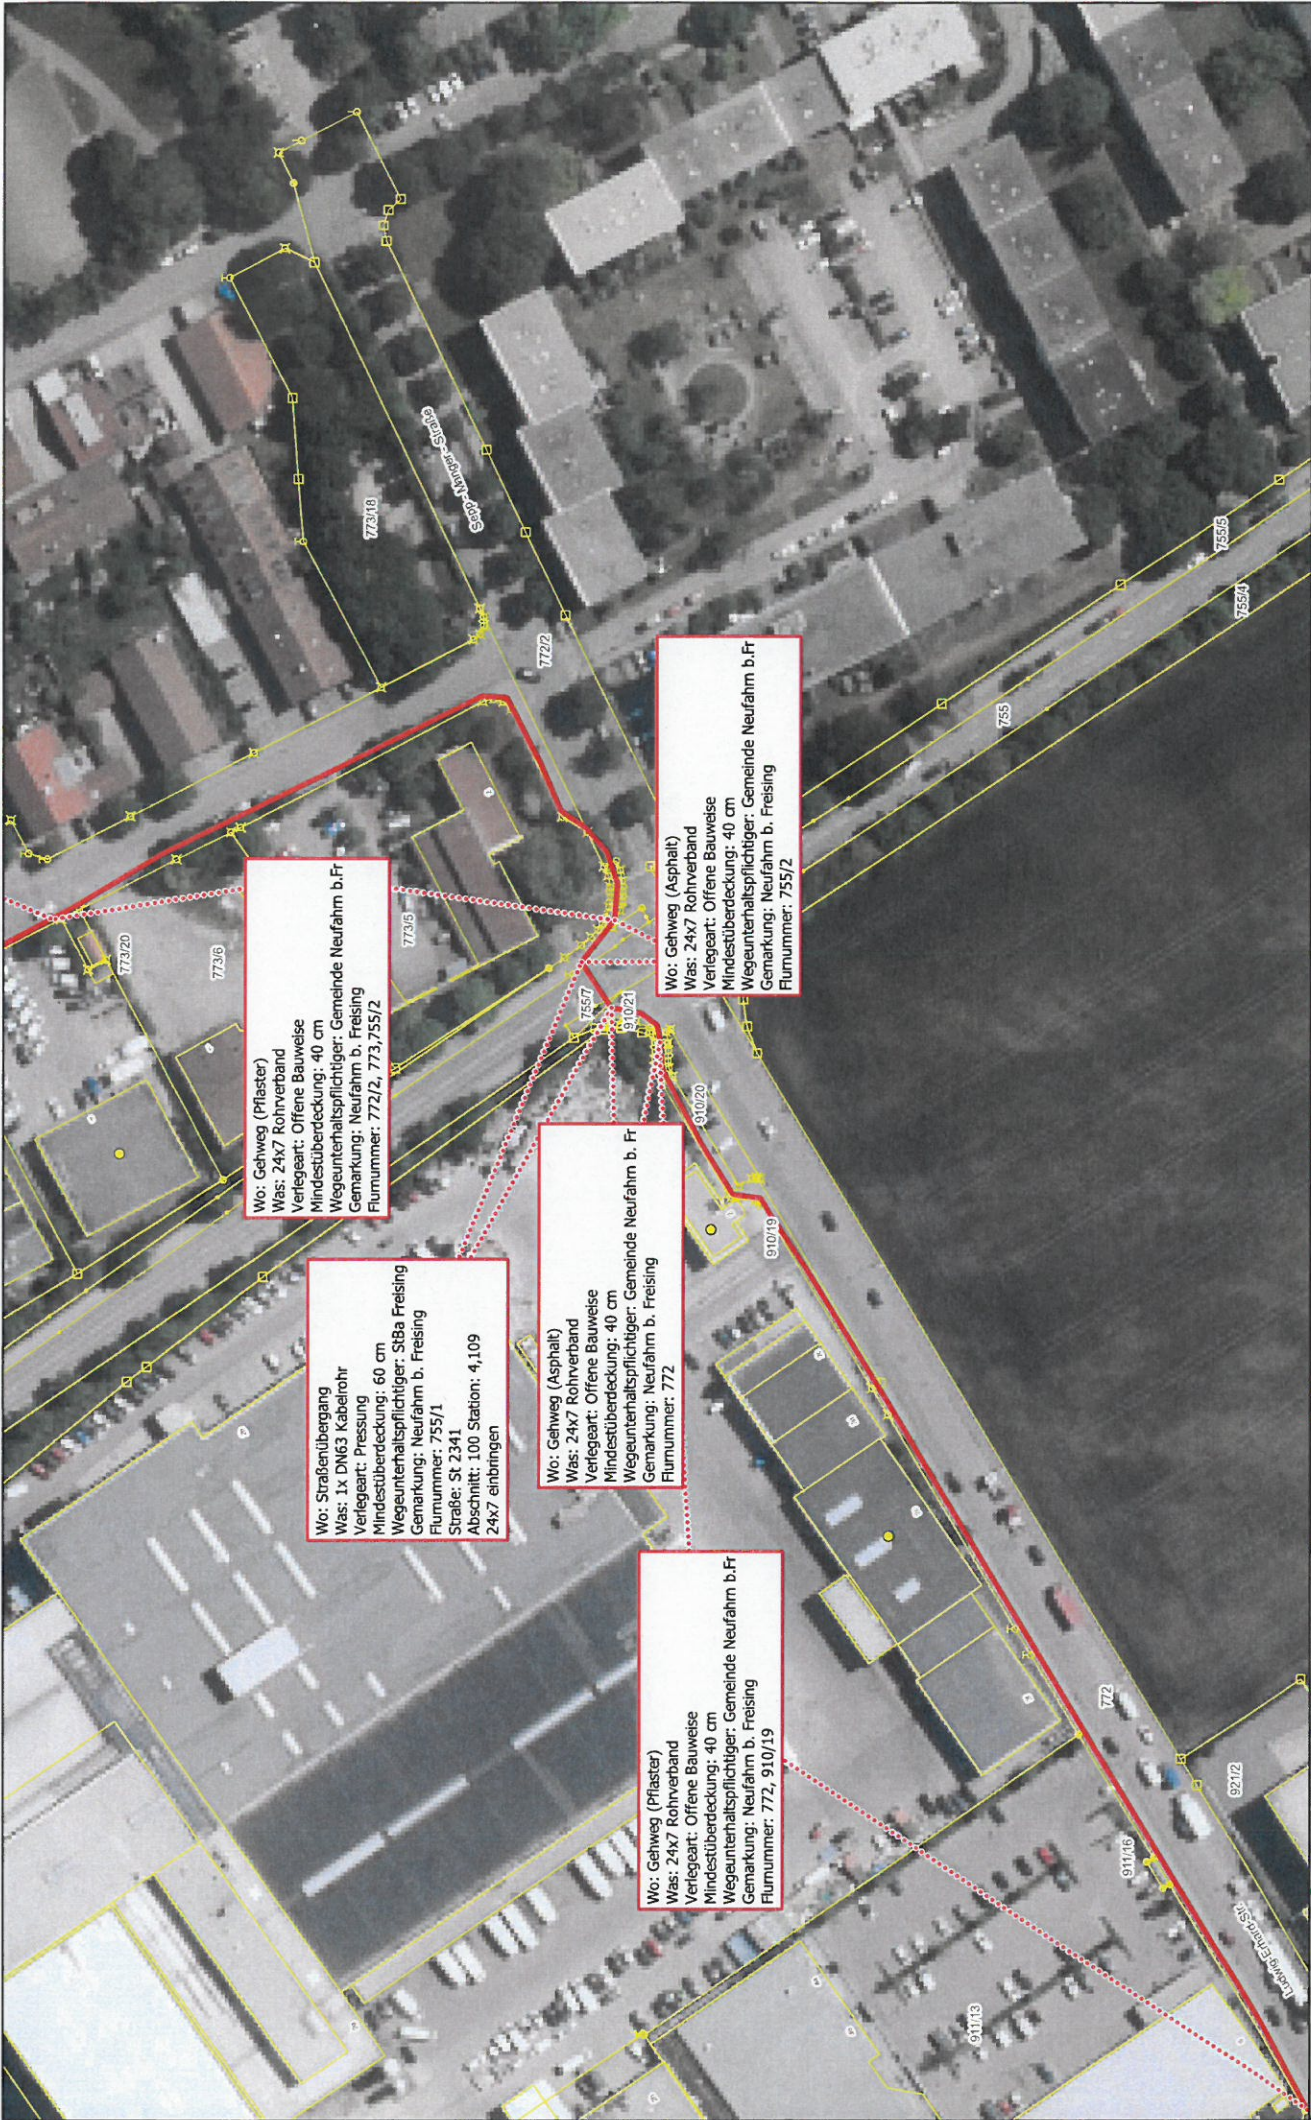

INconnect

Ausrichtung:

Legende

Trasse

Tiefbau

Neufahrn b. Freising

Freising

Eching

Projekt	GWG Eching-Neufahrn b. Freising
Planer	Anna Kürzinger
Maßstab	1:1000
Plangröße	DIN A3
Datum	2020-06-08
Seite	3



Ausrichtung:

Maßstab: 1:1000

Plangröße: DIN A3

Datum: 2020-06-08

Seite: 4

Projekt: GWG Eching-Neufahrn b. Freising

Planer: Anna Kürzinger

Legende


Trasse

Tiefbau



Wo: Gehweg (Asphalt)
Was: 12x7 Rohrverband
Verleget: Offene Bauweise
Mindestüberdeckung: 40 cm
Wegunterhaltungspflichtiger: Gemeinde Neufahrn b. Freising
Genauigkeit: Neufahrn b. Freising
Flurnummer: 916/4, 923

Legende
Trasse
Tiefbau

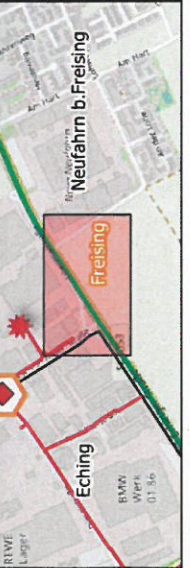

Ausrichtung:



Maßstab	1:1000
Plangröße	DIN A3
Datum	2020-06-08
Seite	5

Projekt
GWG Eching-Neufahrn b. Freising

Planer
Anna Kürzinger