



Amt für Digitalisierung, Breitband und Vermessung  
Freising

Domberg 20  
85354 Freising

# Auszug aus dem Liegenschaftskataster


Flurkarte 1 : 1000  
zur Bauvorlage nach § 7 Abs. 1 BauVorIV  
Erstellt am 28.01.2021

Flurstück: 13/11  
Gemarkung: Giggerhausen

Gemeinde: Neufahrn b. Freising  
Landkreis: Freising  
Bezirk: Oberbayern

5360543

32898112

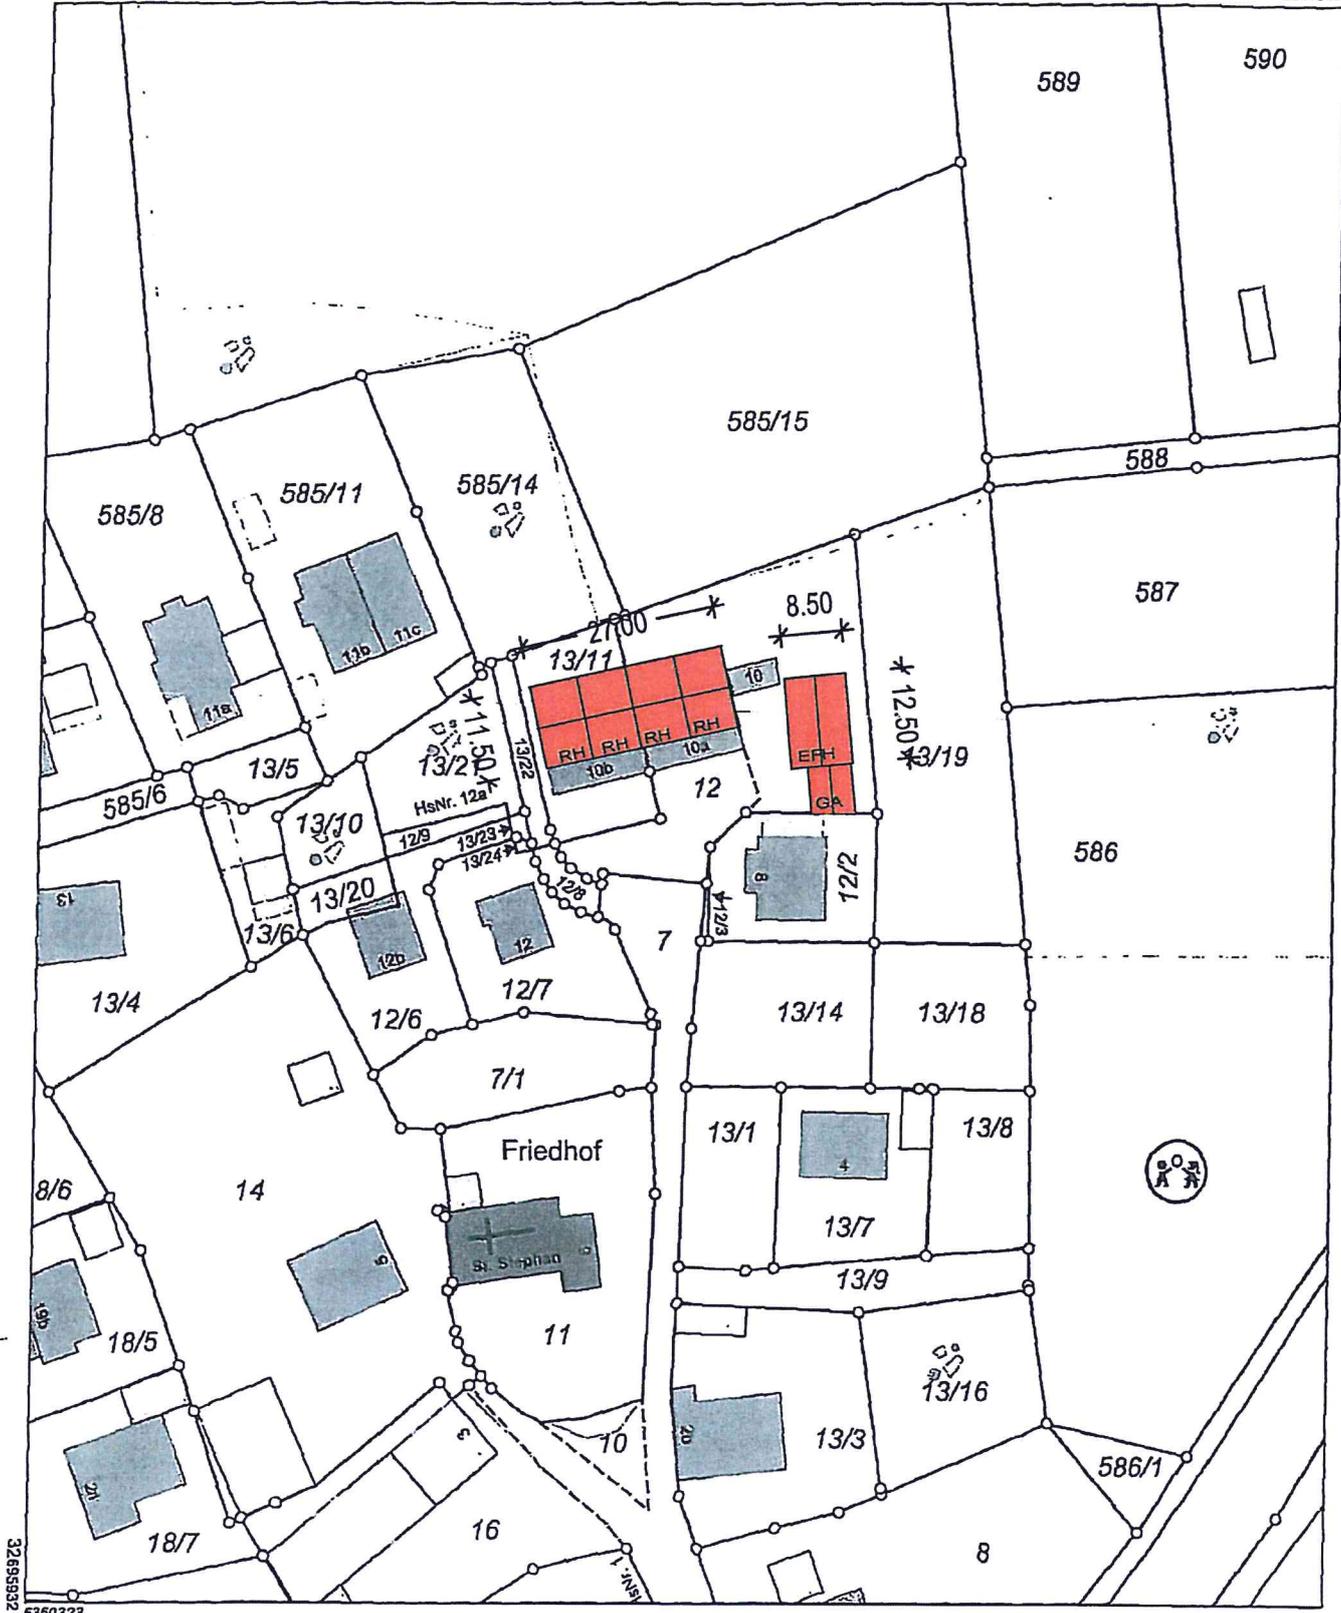

5360323

Maßstab 1:1000 Meter

Vervielfältigung nur in analoger Form für den eigenen Gebrauch.  
Zur Maßentnahme nur bedingt geeignet.

**ADBV Freising**  
Telefon 08161/53 91-0  
Domberg 20  
85354 Freising  
Seinzel und Umrissform der abgebildeten Biele