


Lageplan mit genauer und verbindlicher Darstellung der herauszunehmenden Flächen

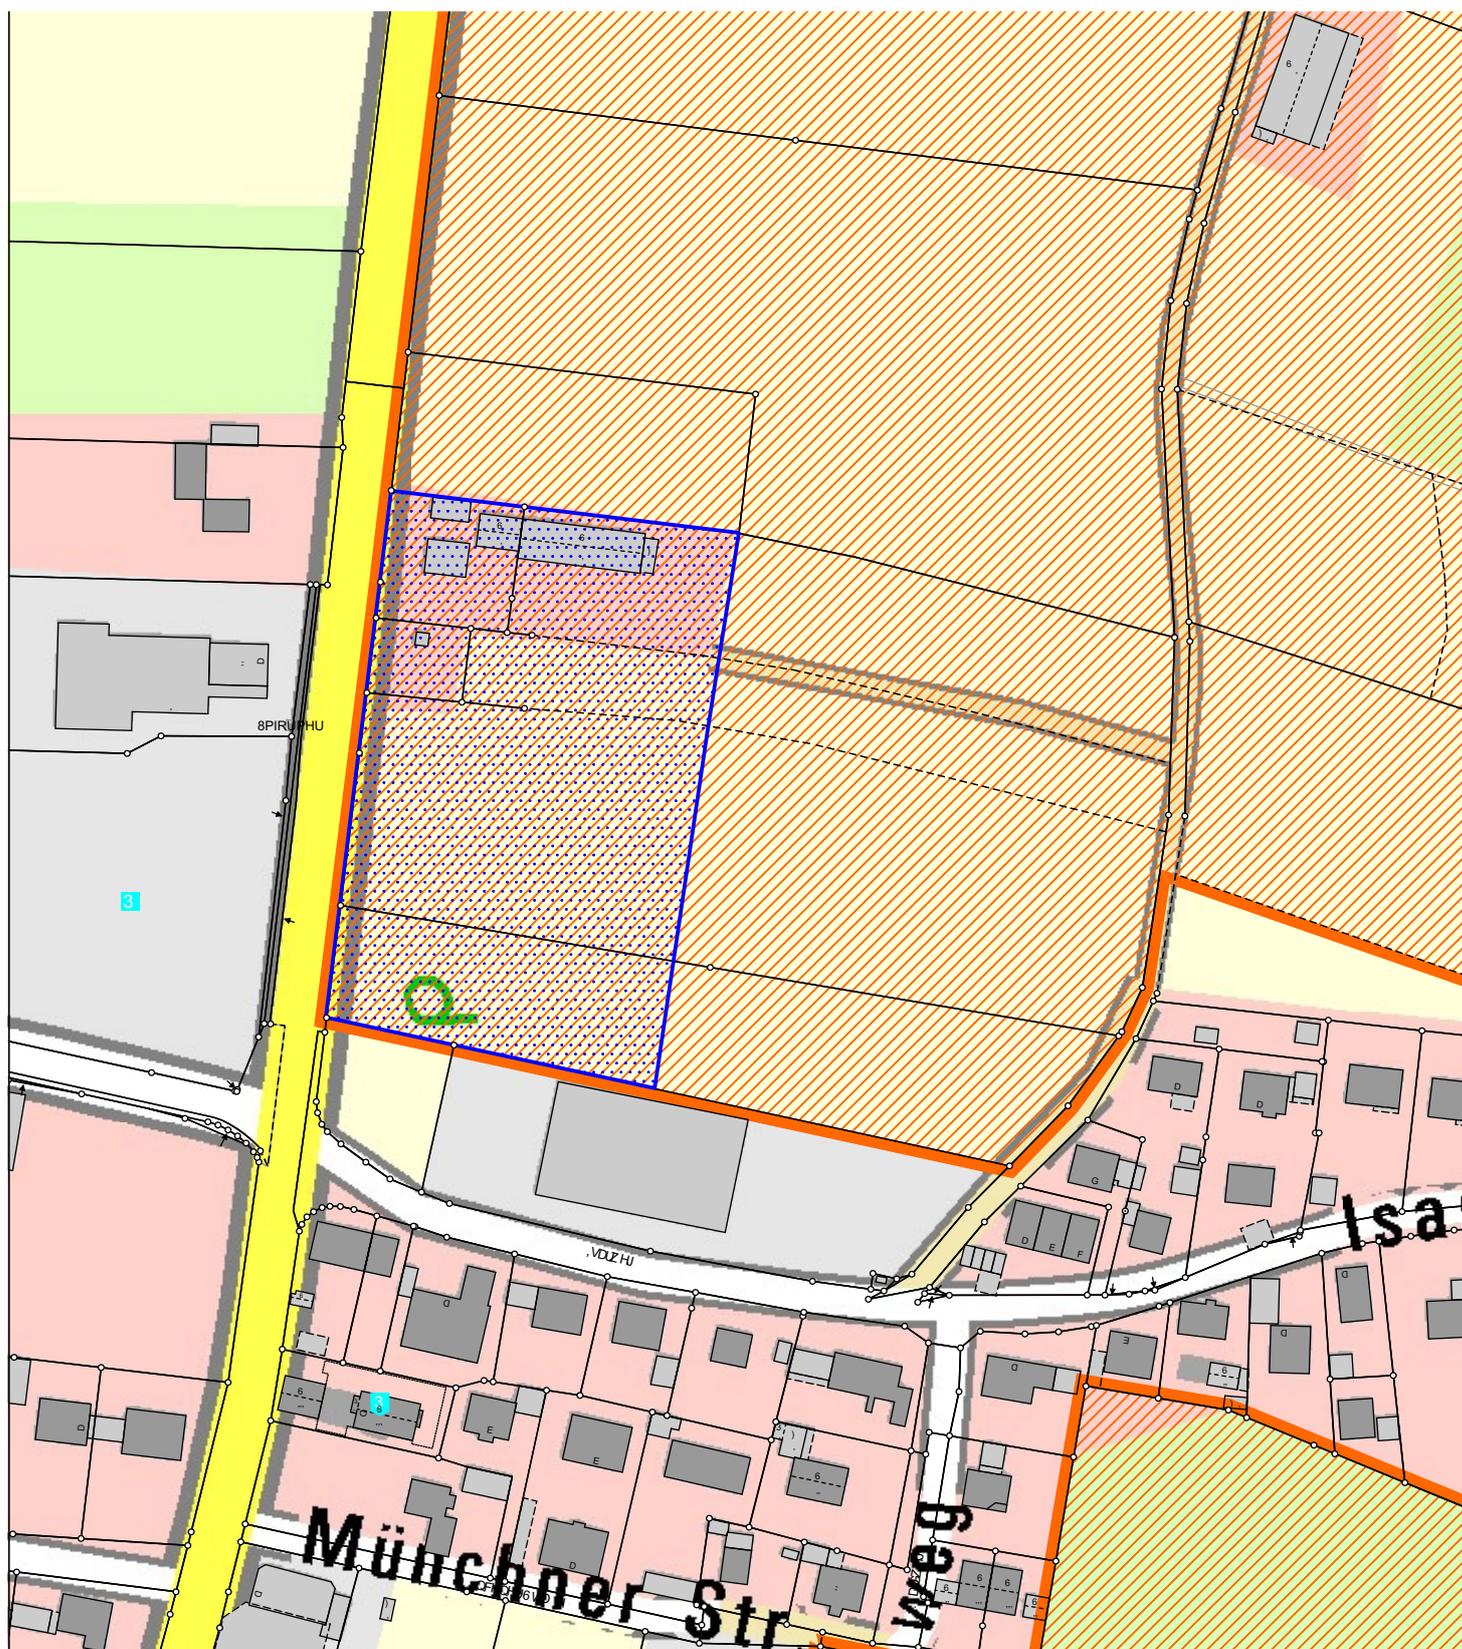

Antragsteller :

Gemeinde Neufahrn b. Freising

Bahnhofstrasse 32
85375 Neufahrn b. Freising



M 1: 2000



LSG



Herausnahmegfläche