



**Amt für Digitalisierung, Breitband und Vermessung  
Freising**

Domberg 20  
85354 Freising

# Auszug aus dem Liegenschaftskataster


Flurkarte 1 : 1000  
zur Bauvorlage nach § 7 Abs. 1 BauVorIV  
Erstellt am 02.03.2021

Flurstück: 120  
Gemarkung: Massenhausen

Gemeinde: Neufahrn b. Freising  
Landkreis: Freising  
Bezirk: Oberbayern

32 895973

539146

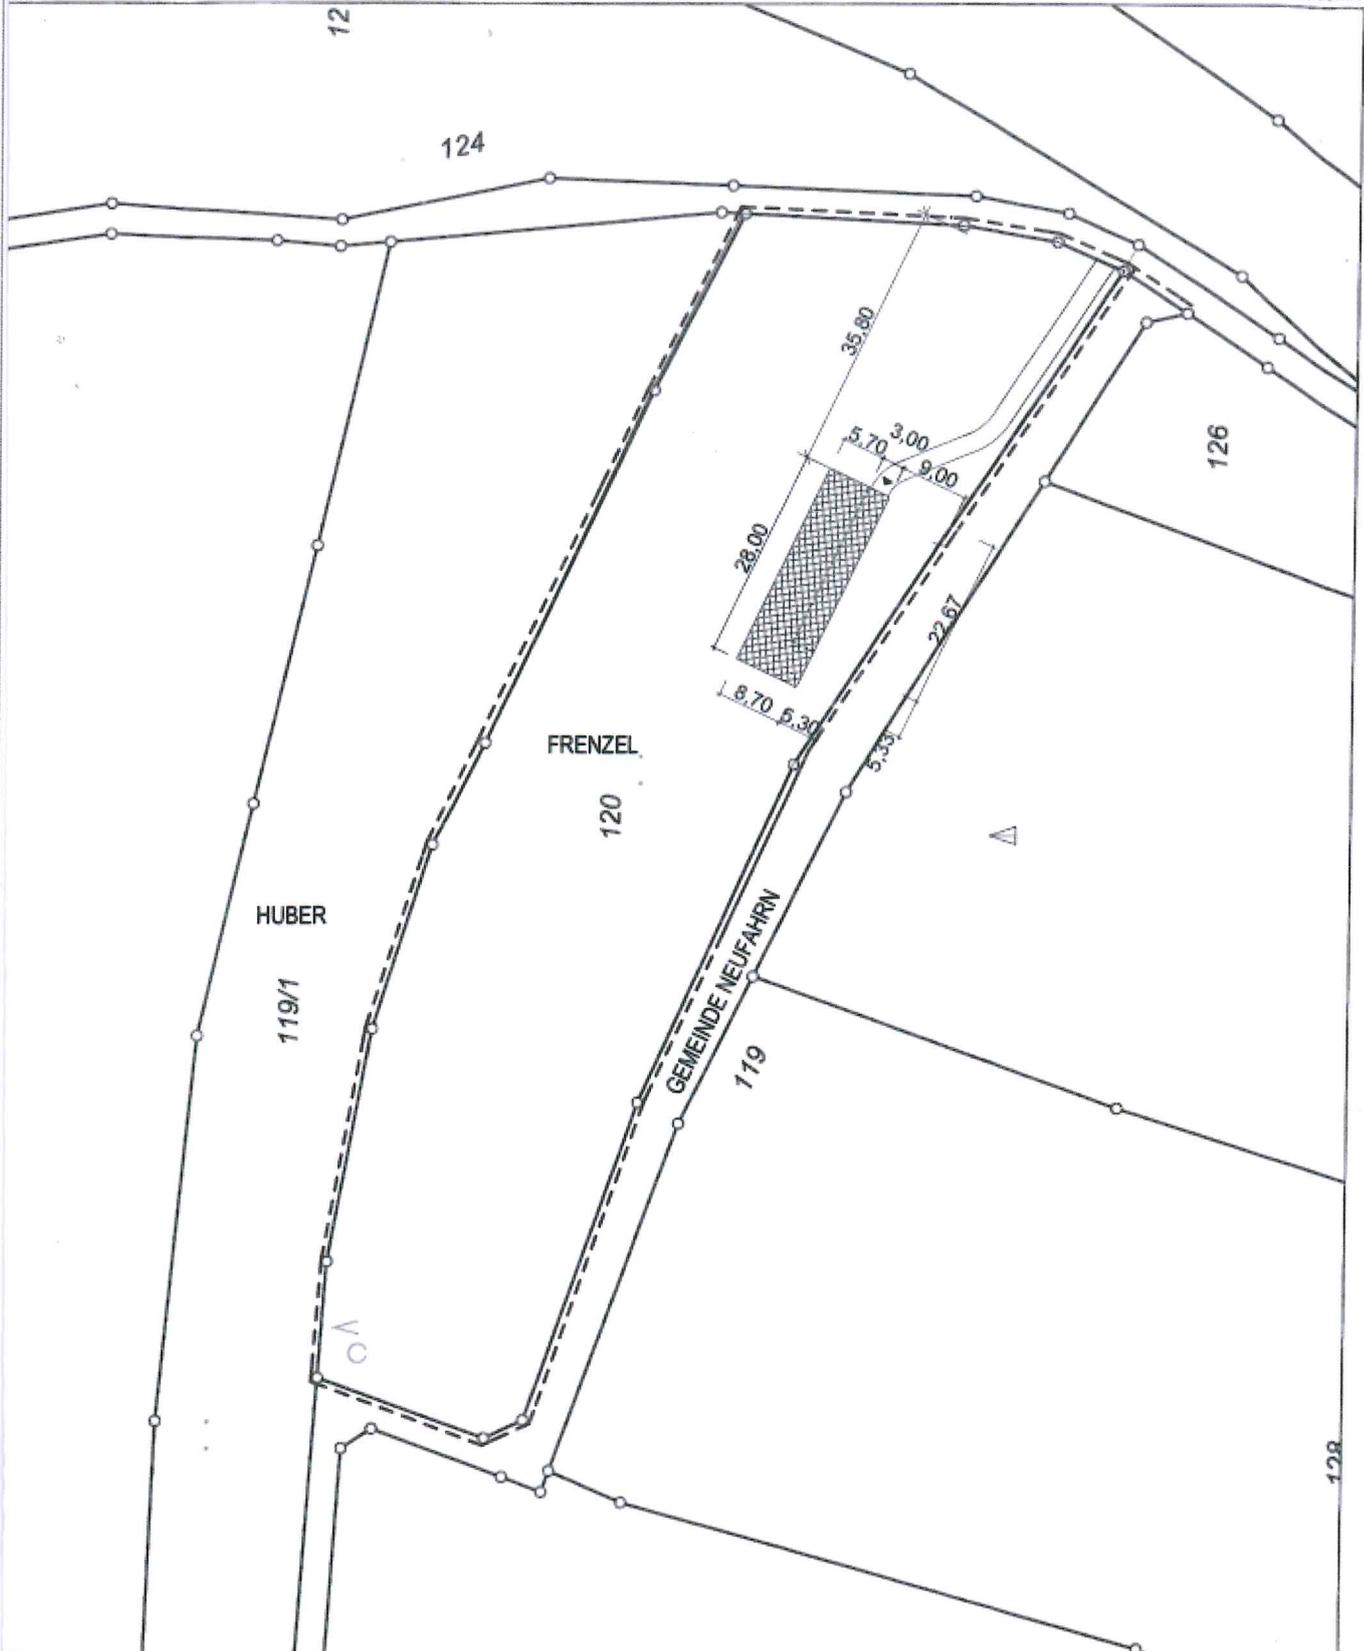

698753

Maßstab 1:1000 Meter

ervielfältigung nur in analoger Form für den eigenen Gebrauch.  
ir Maßentnahme nur bedingt geeignet.

**ADBV Freising**  
Telefon 08161/53 91-0

Domberg 20  
85354 Freising  
*Beck*