



Amt für Digitalisierung, Breitband und Vermessung
Freising

Domberg 20
85354 Freising

Auszug aus dem Liegenschaftskataster


Flurkarte 1 : 1000

Erstellt am 13.10.2016

Flurstück: 48/2
Gemarkung: Neufahrn b. Freising

Gemeinde: Neufahrn b. Freising
Kreis: Freising
Regierungsbezirk: Oberbayern

6363096

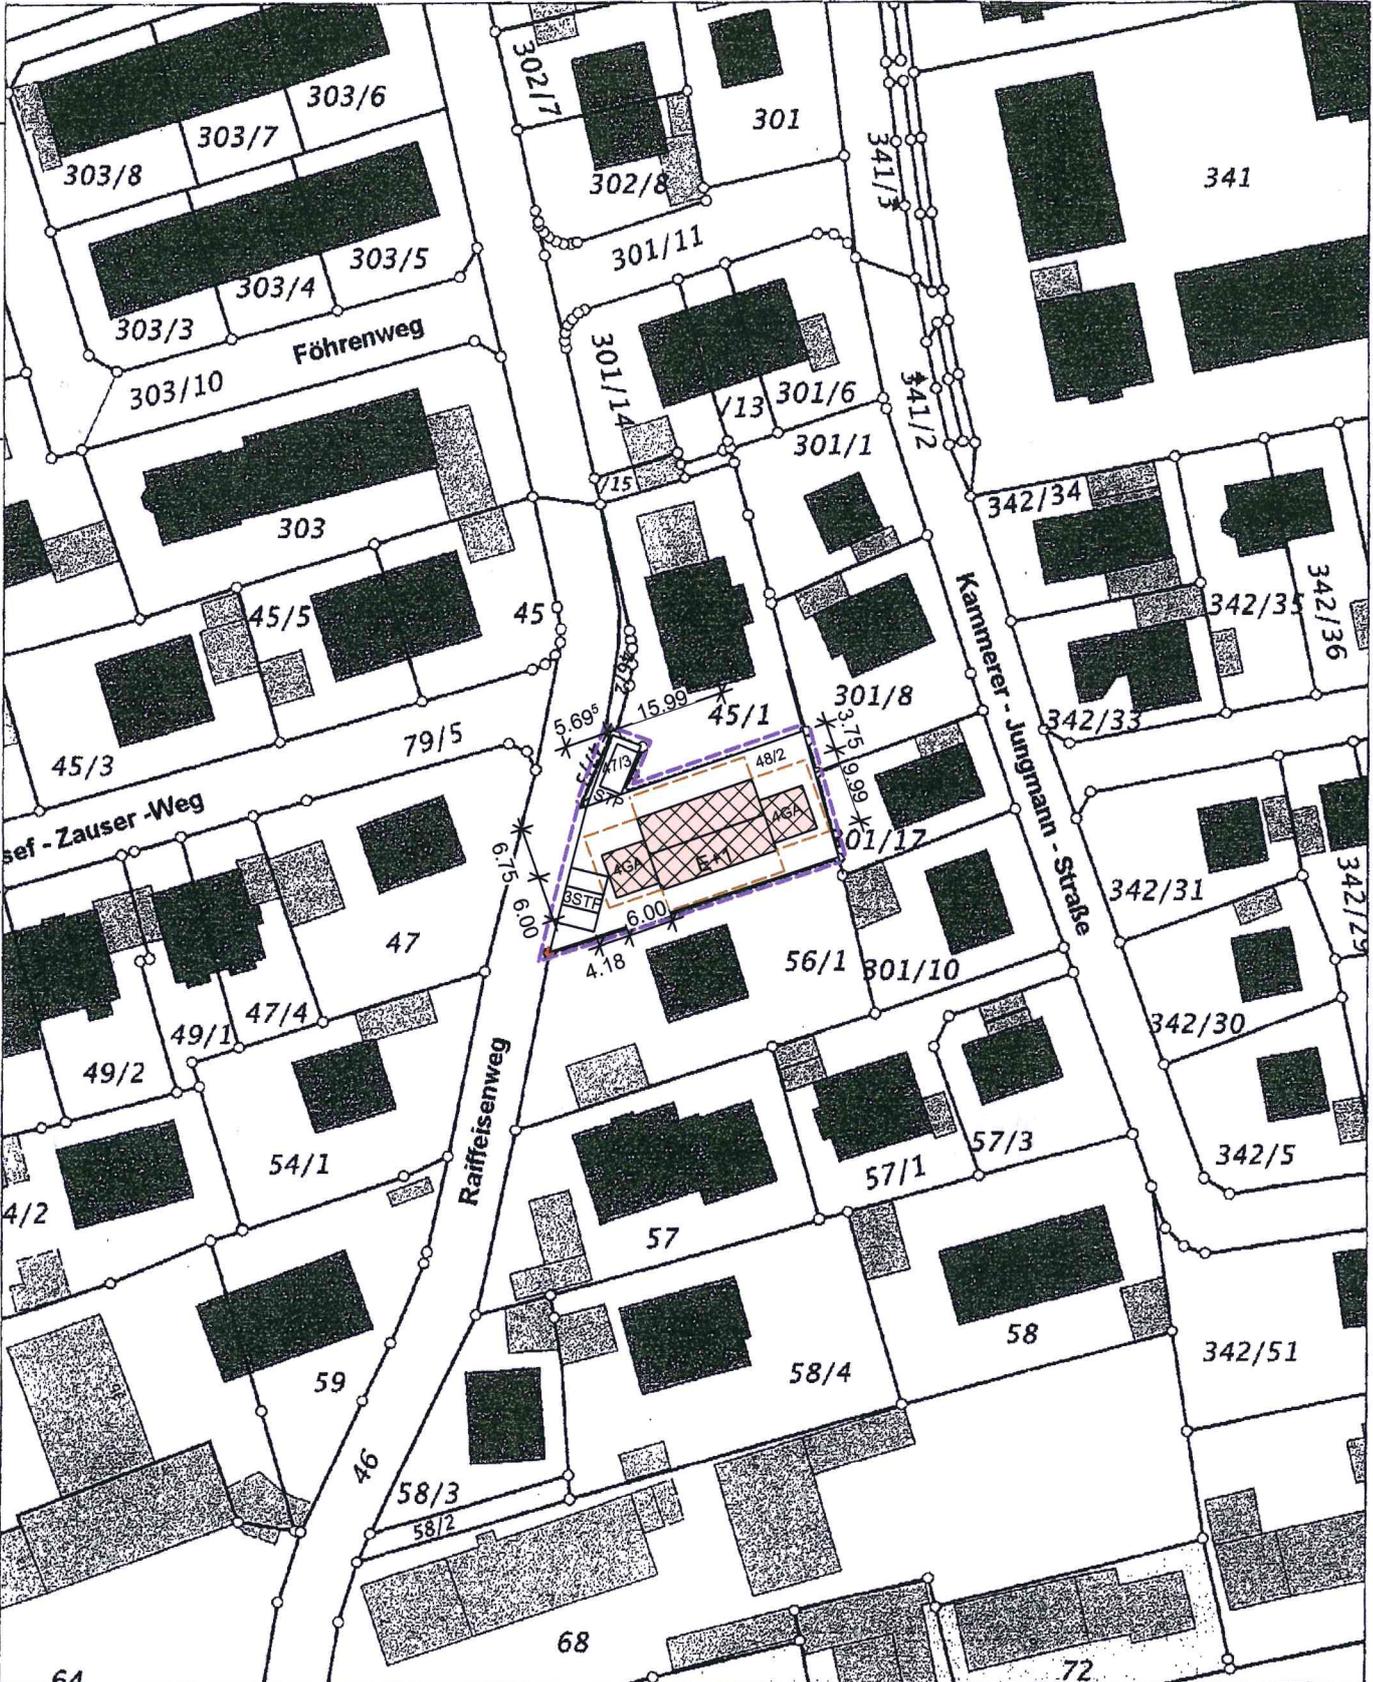

6362876

Maßstab 1:1000  Meter

Vervielfältigung nur in analoger Form für den eigenen Gebrauch.
Zur Maßentnahme nur bedingt geeignet.