



Amt für Digitalisierung, Breitband und Vermessung
Freising

Domberg 20
85354 Freising

Auszug aus dem Liegenschaftskataster


Flurkarte 1 : 1000
zur Bauvorlage nach § 7 Abs. 1 BauVorIV
Erstellt am 24.11.2020

Flurstück: 1737/3
Gemarkung: Massenhausen

Gemeinde: Neufahrn b.Freising
Landkreis: Freising
Bezirk: Oberbayern

5366927

32694157

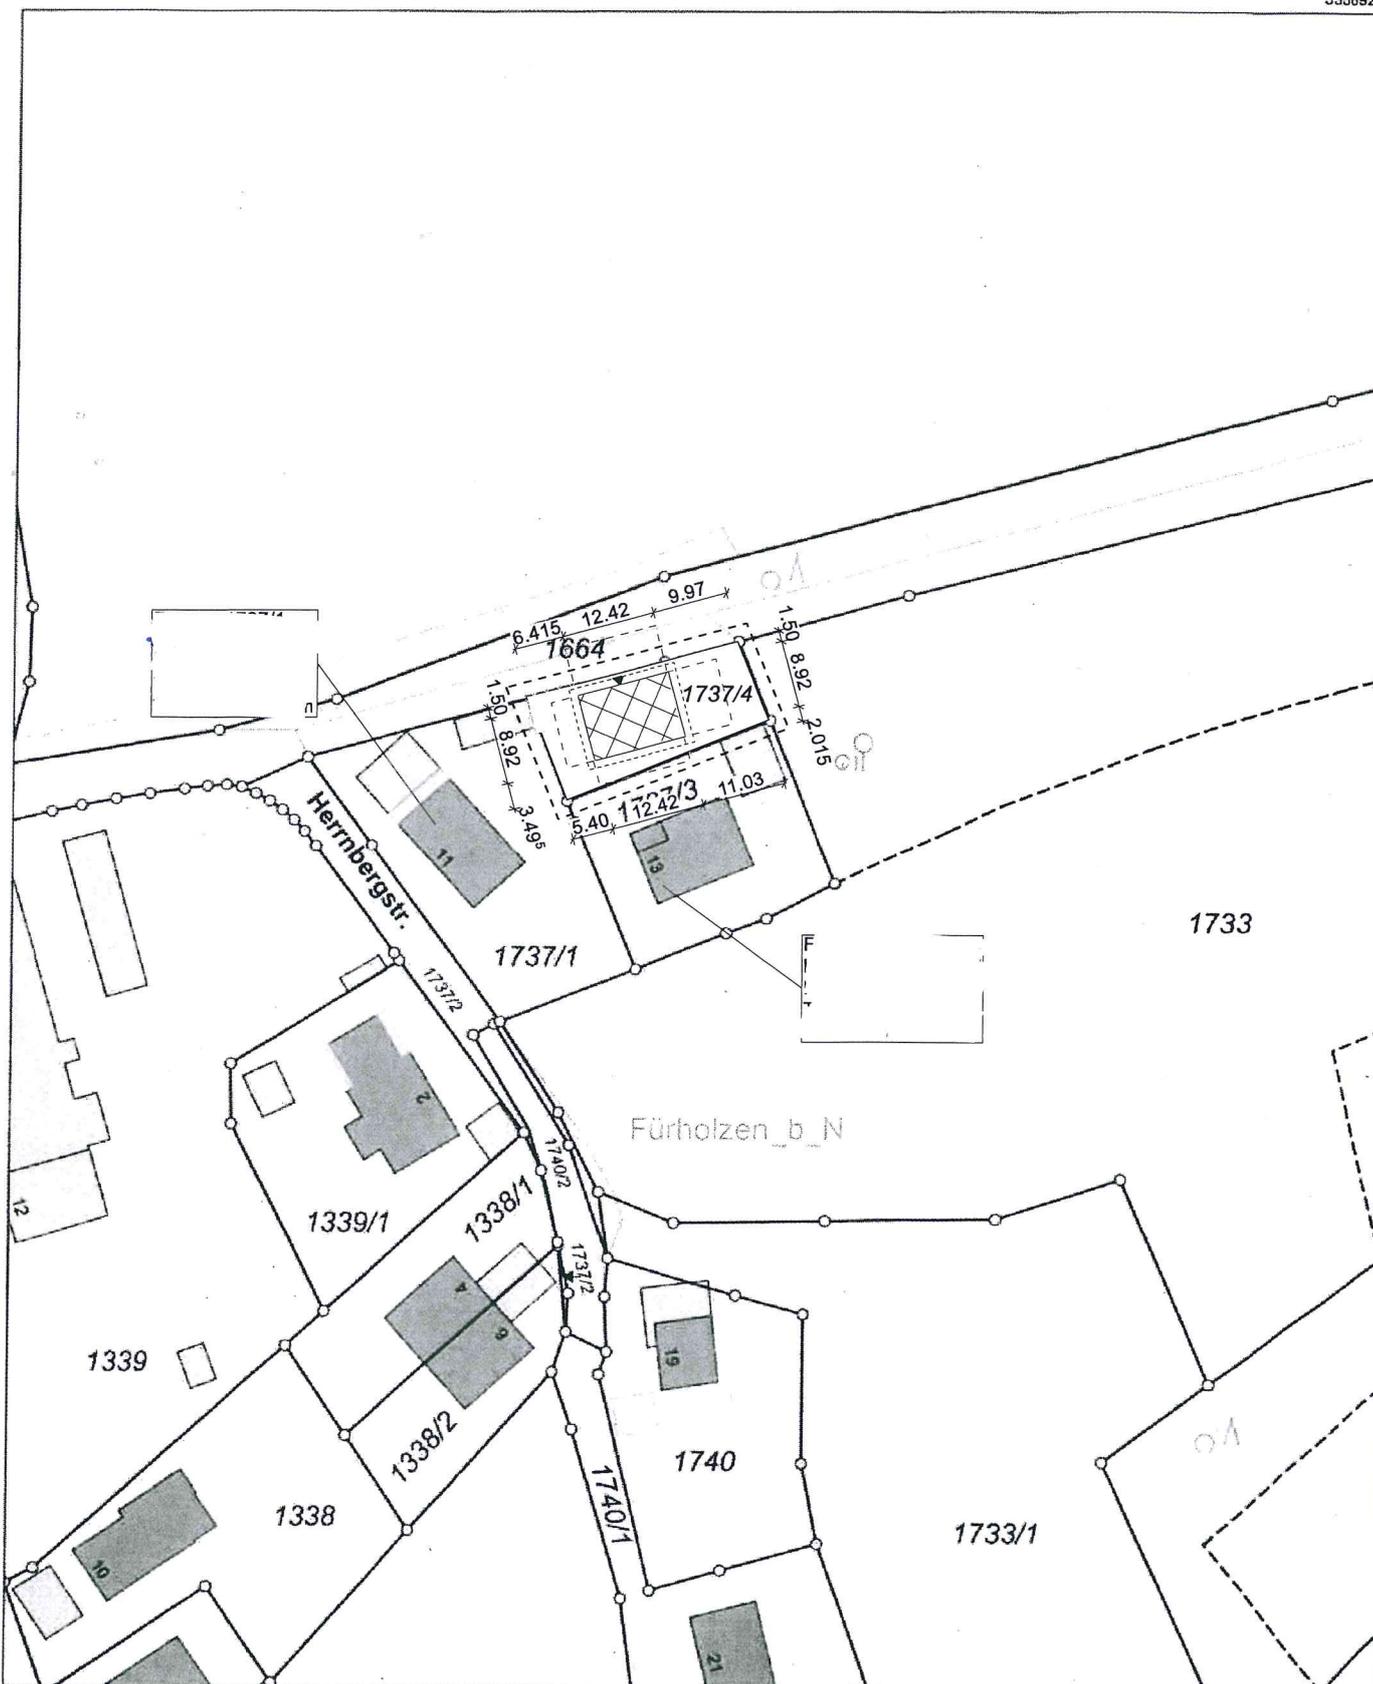

32693877

5356707

Maßstab 1:1000 Meter

Vervielfältigung nur in analoger Form für den eigenen Gebrauch.
Zur Maßentnahme nur bedingt geeignet.

Geschäftszeichen: mal

ADBV Freising
Telefon 08161/53 91-0

Domberg 20
85354 Freising
Michael Freising
Stempel und Unterschrift der abgebenden Stelle