



Amt für Digitalisierung, Breitband und Vermessung
Freising

Domberg 20
85354 Freising

Auszug aus dem Liegenschaftskataster

Flurkarte 1 : 1000


Erstellt am 18.11.2015

Flurstück: 2827/7
Gemarkung: Neufahrn b.Freising

Gemeinde: Neufahrn b.Freising
Kreis: Freising
Regierungsbezirk: Oberbayern

5352992

4477614

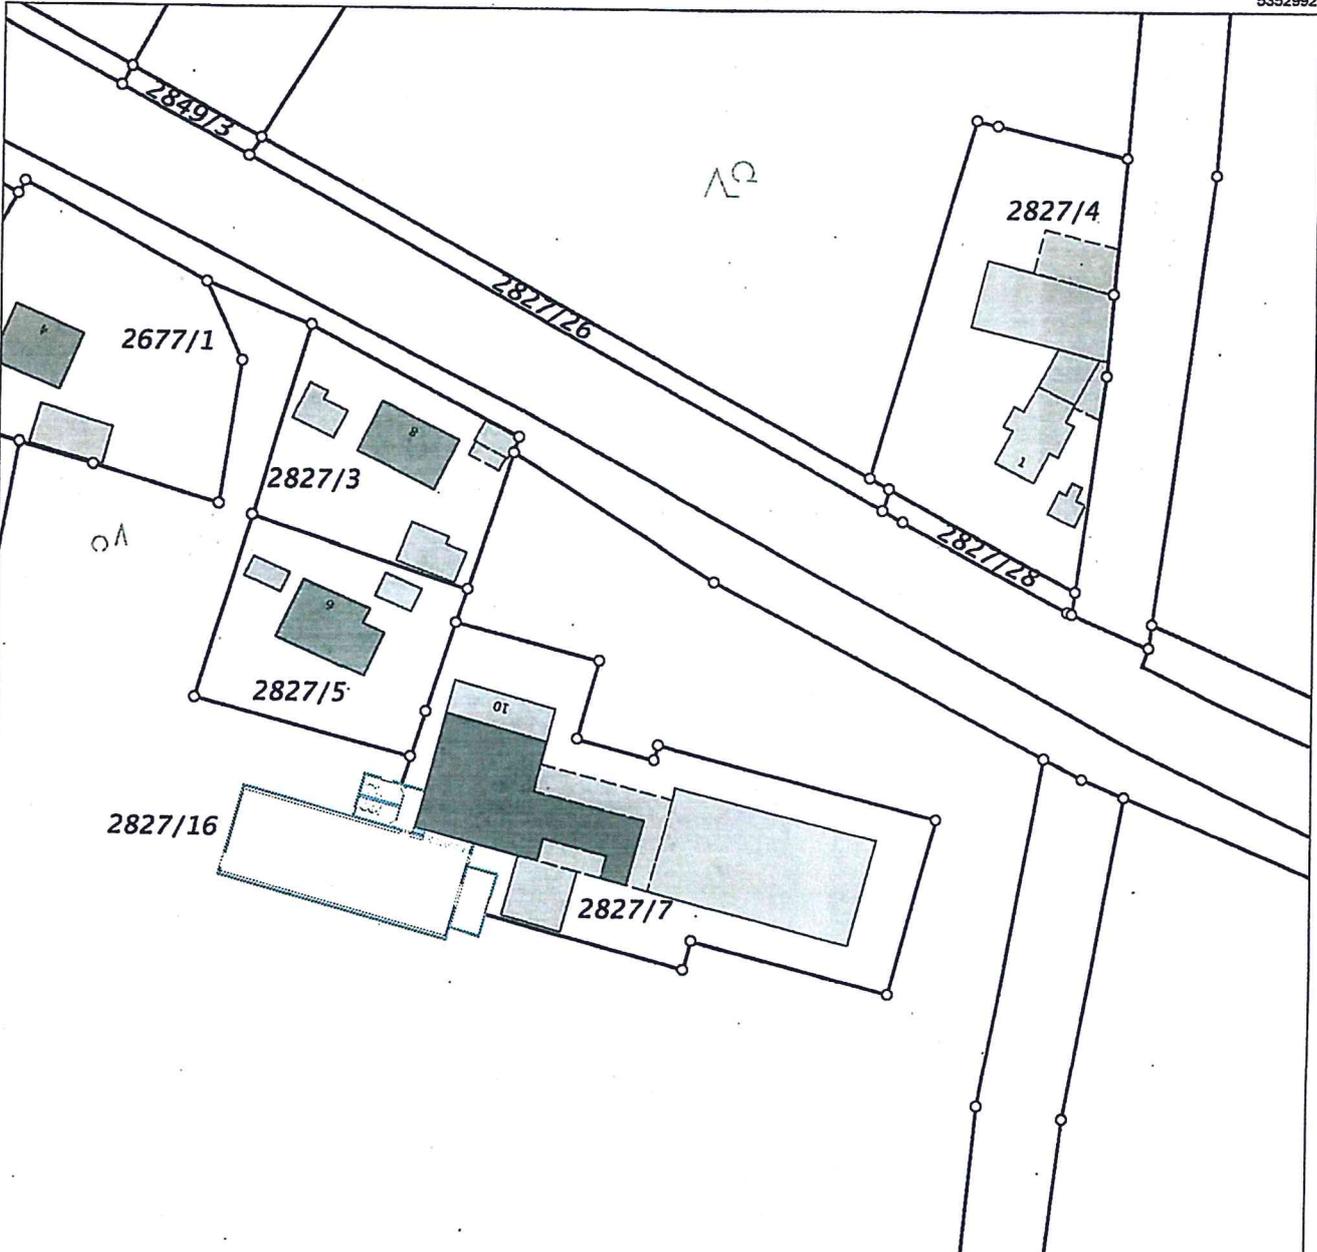


4477434

5352772

Maßstab 1:1000  Meter

Vervielfältigung nur in analoger Form für den eigenen Gebrauch.
Zur Maßentnahme nur bedingt geeignet.

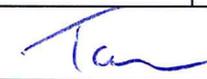Bauherr:	FC Mintraching e.V. Vertreten durch Herrn Gökhan Tam		
Bauvorhaben:	Neubau Sporthalle	Flurstück: 2827/7 und 2827/16 Gemarkung: Neufahrn b. Freising	
Planungsstand:	Vorbescheidsantrag	Plan NR.:	1
Planinhalt	Katasterplan	Maßstab:	1:1000
Neufahrn, den 09.04.2021		 1. Vorsitzender	