



Amt für Digitalisierung, Breitband und Vermessung  
Freising

Domberg 20  
85354 Freising

# Auszug aus dem Liegenschaftskataster


Flurkarte 1 : 1000

zur Bauvorlage nach § 7 Abs. 1 BauVorIV

Erstellt am 17.02.2021

Flurstück: 81  
Gemarkung: Neufahrn b. Freising

Gemeinde: Neufahrn b. Freising  
Landkreis: Freising  
Bezirk: Oberbayern

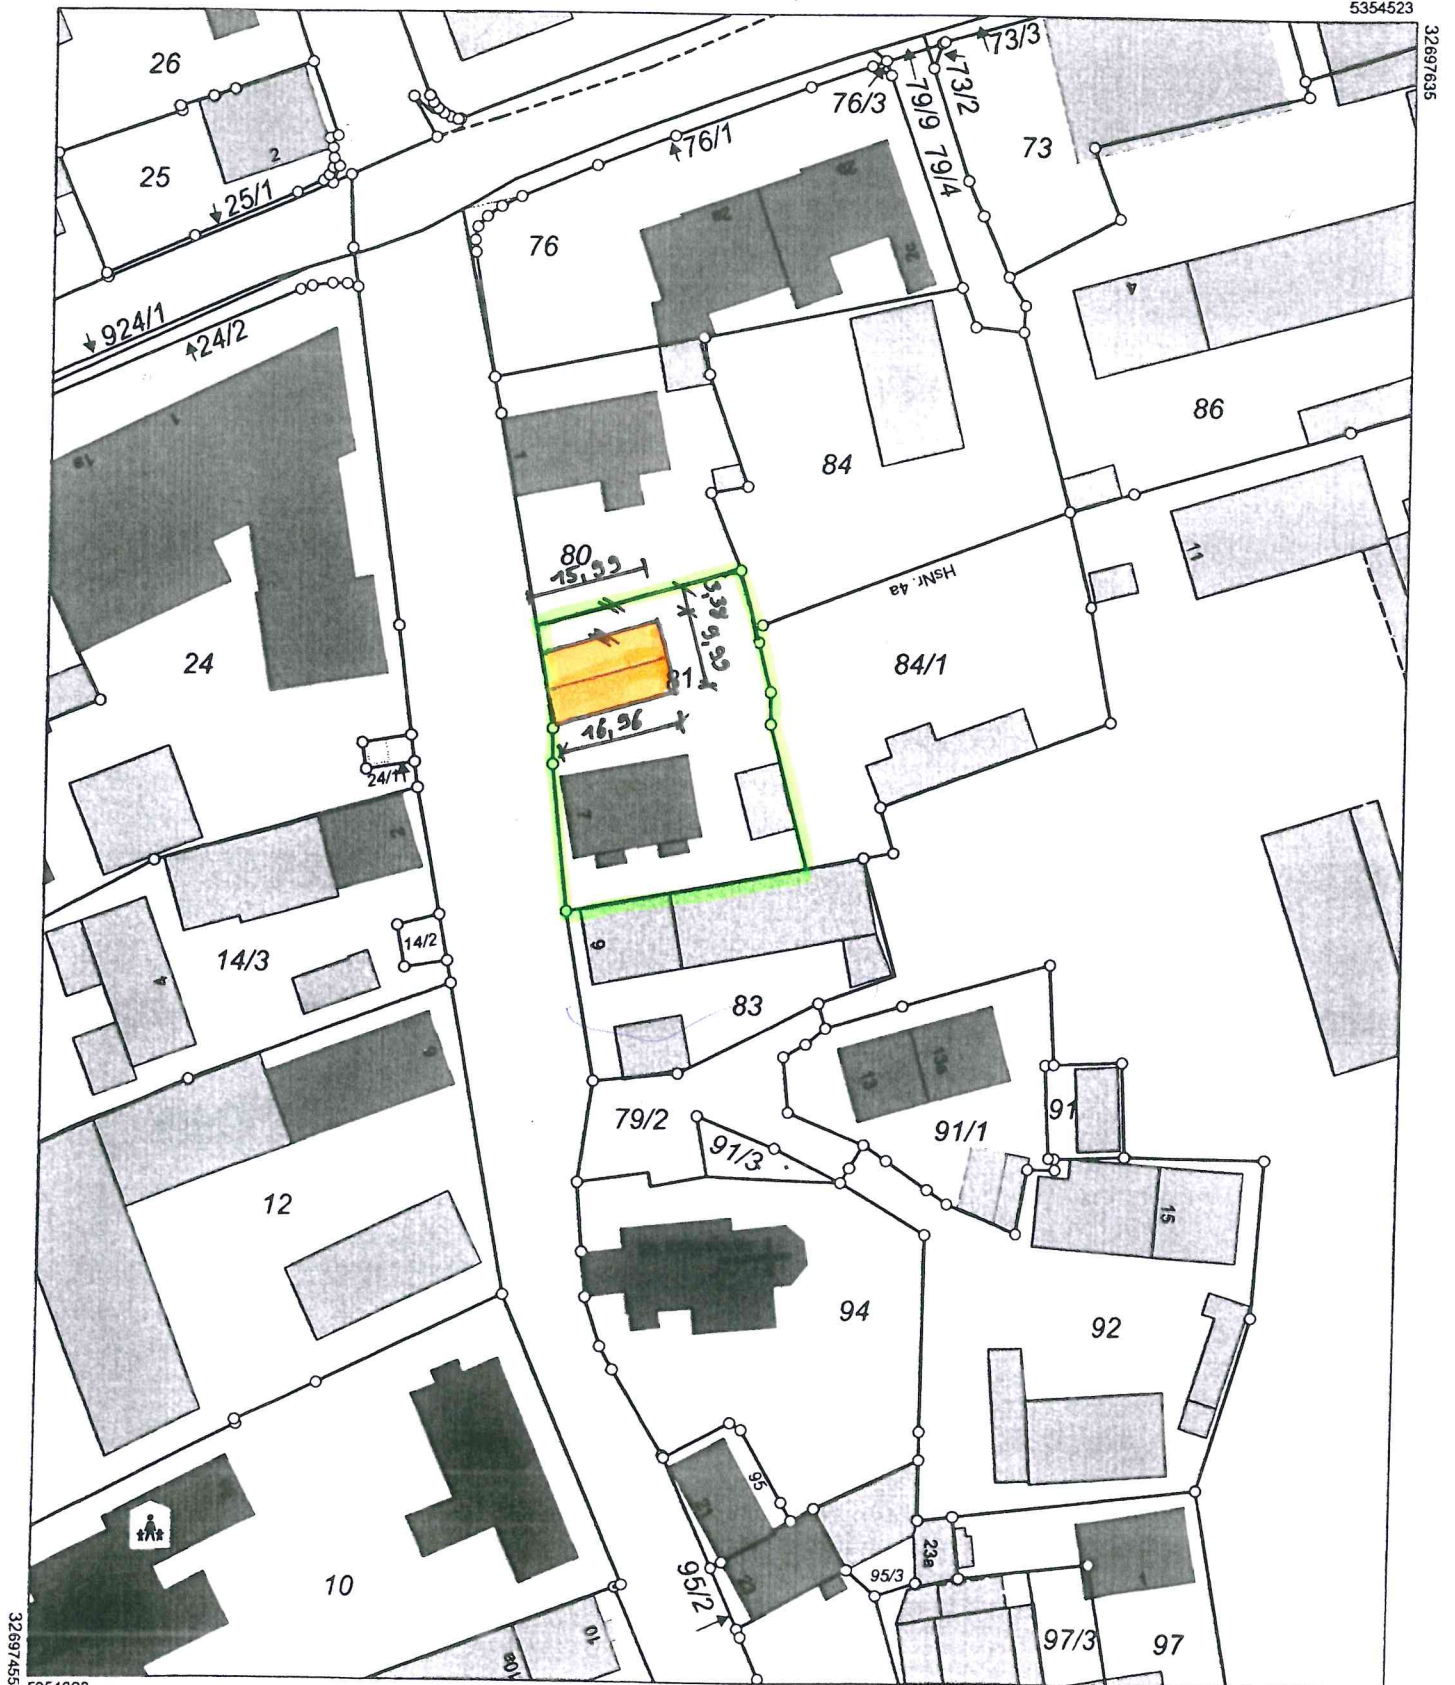

Maßstab 1:1000 0 10 20 30 Meter

Vervielfältigung nur in analoger Form für den eigenen Gebrauch.  
Zur Maßentnahme nur bedingt geeignet.

Geschäftszeichen: eck

**ADB Freising**  
Telefon 08161/53 91-0  
Domberg 20  
85354 Freising