


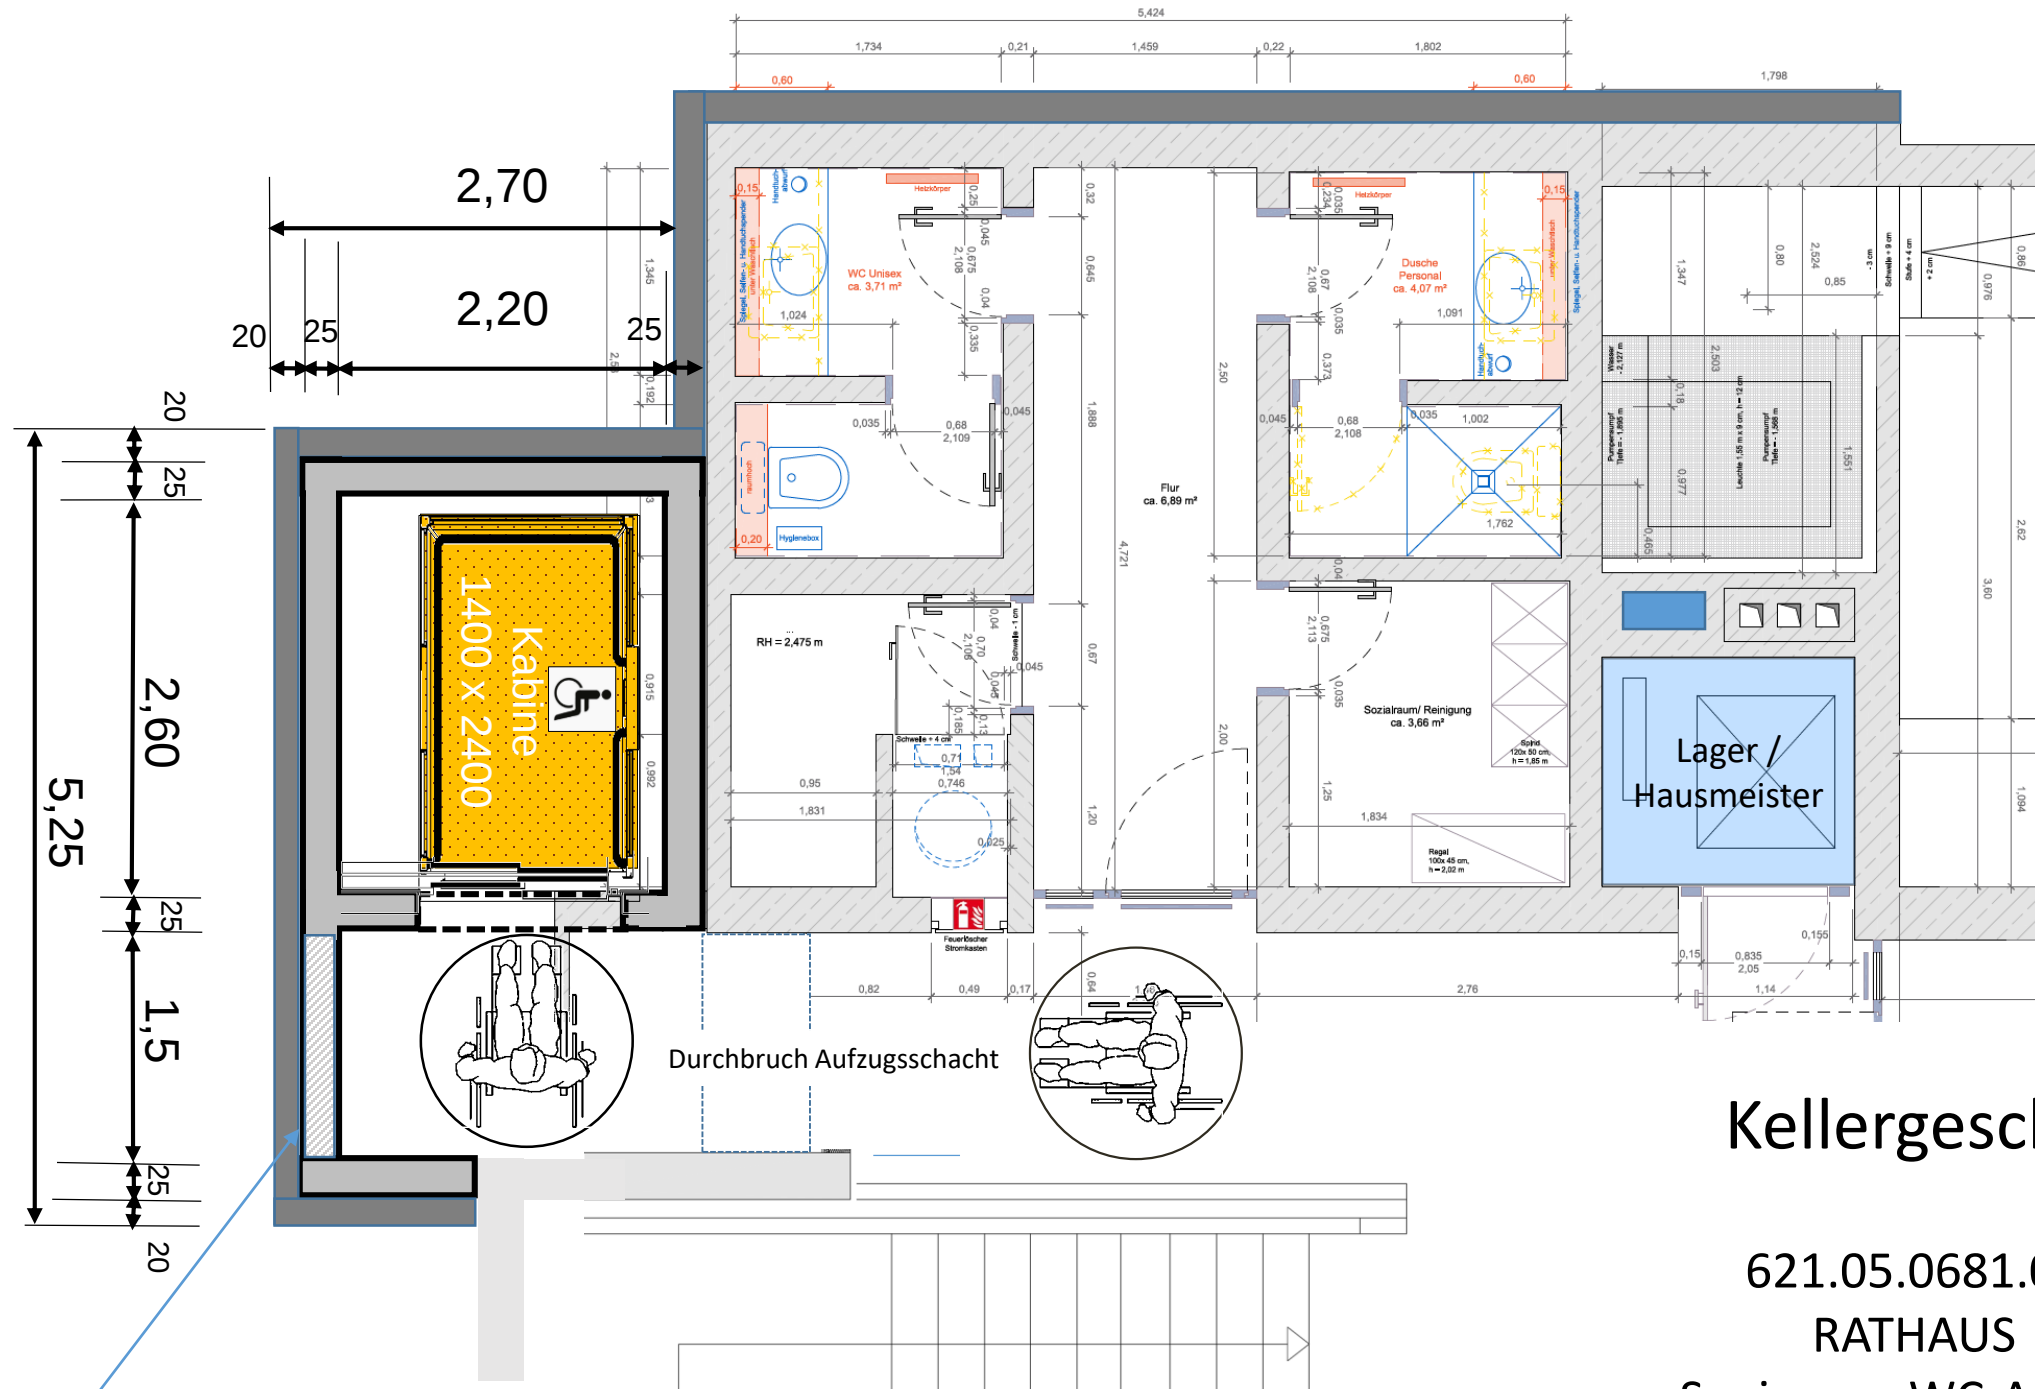


Zugang Erweiterung Rathaus

Kellergeschoss

621.05.0681.06

RATHAUS

Sanierung WC-Anlage
mit Behindertengerechter Aufzug

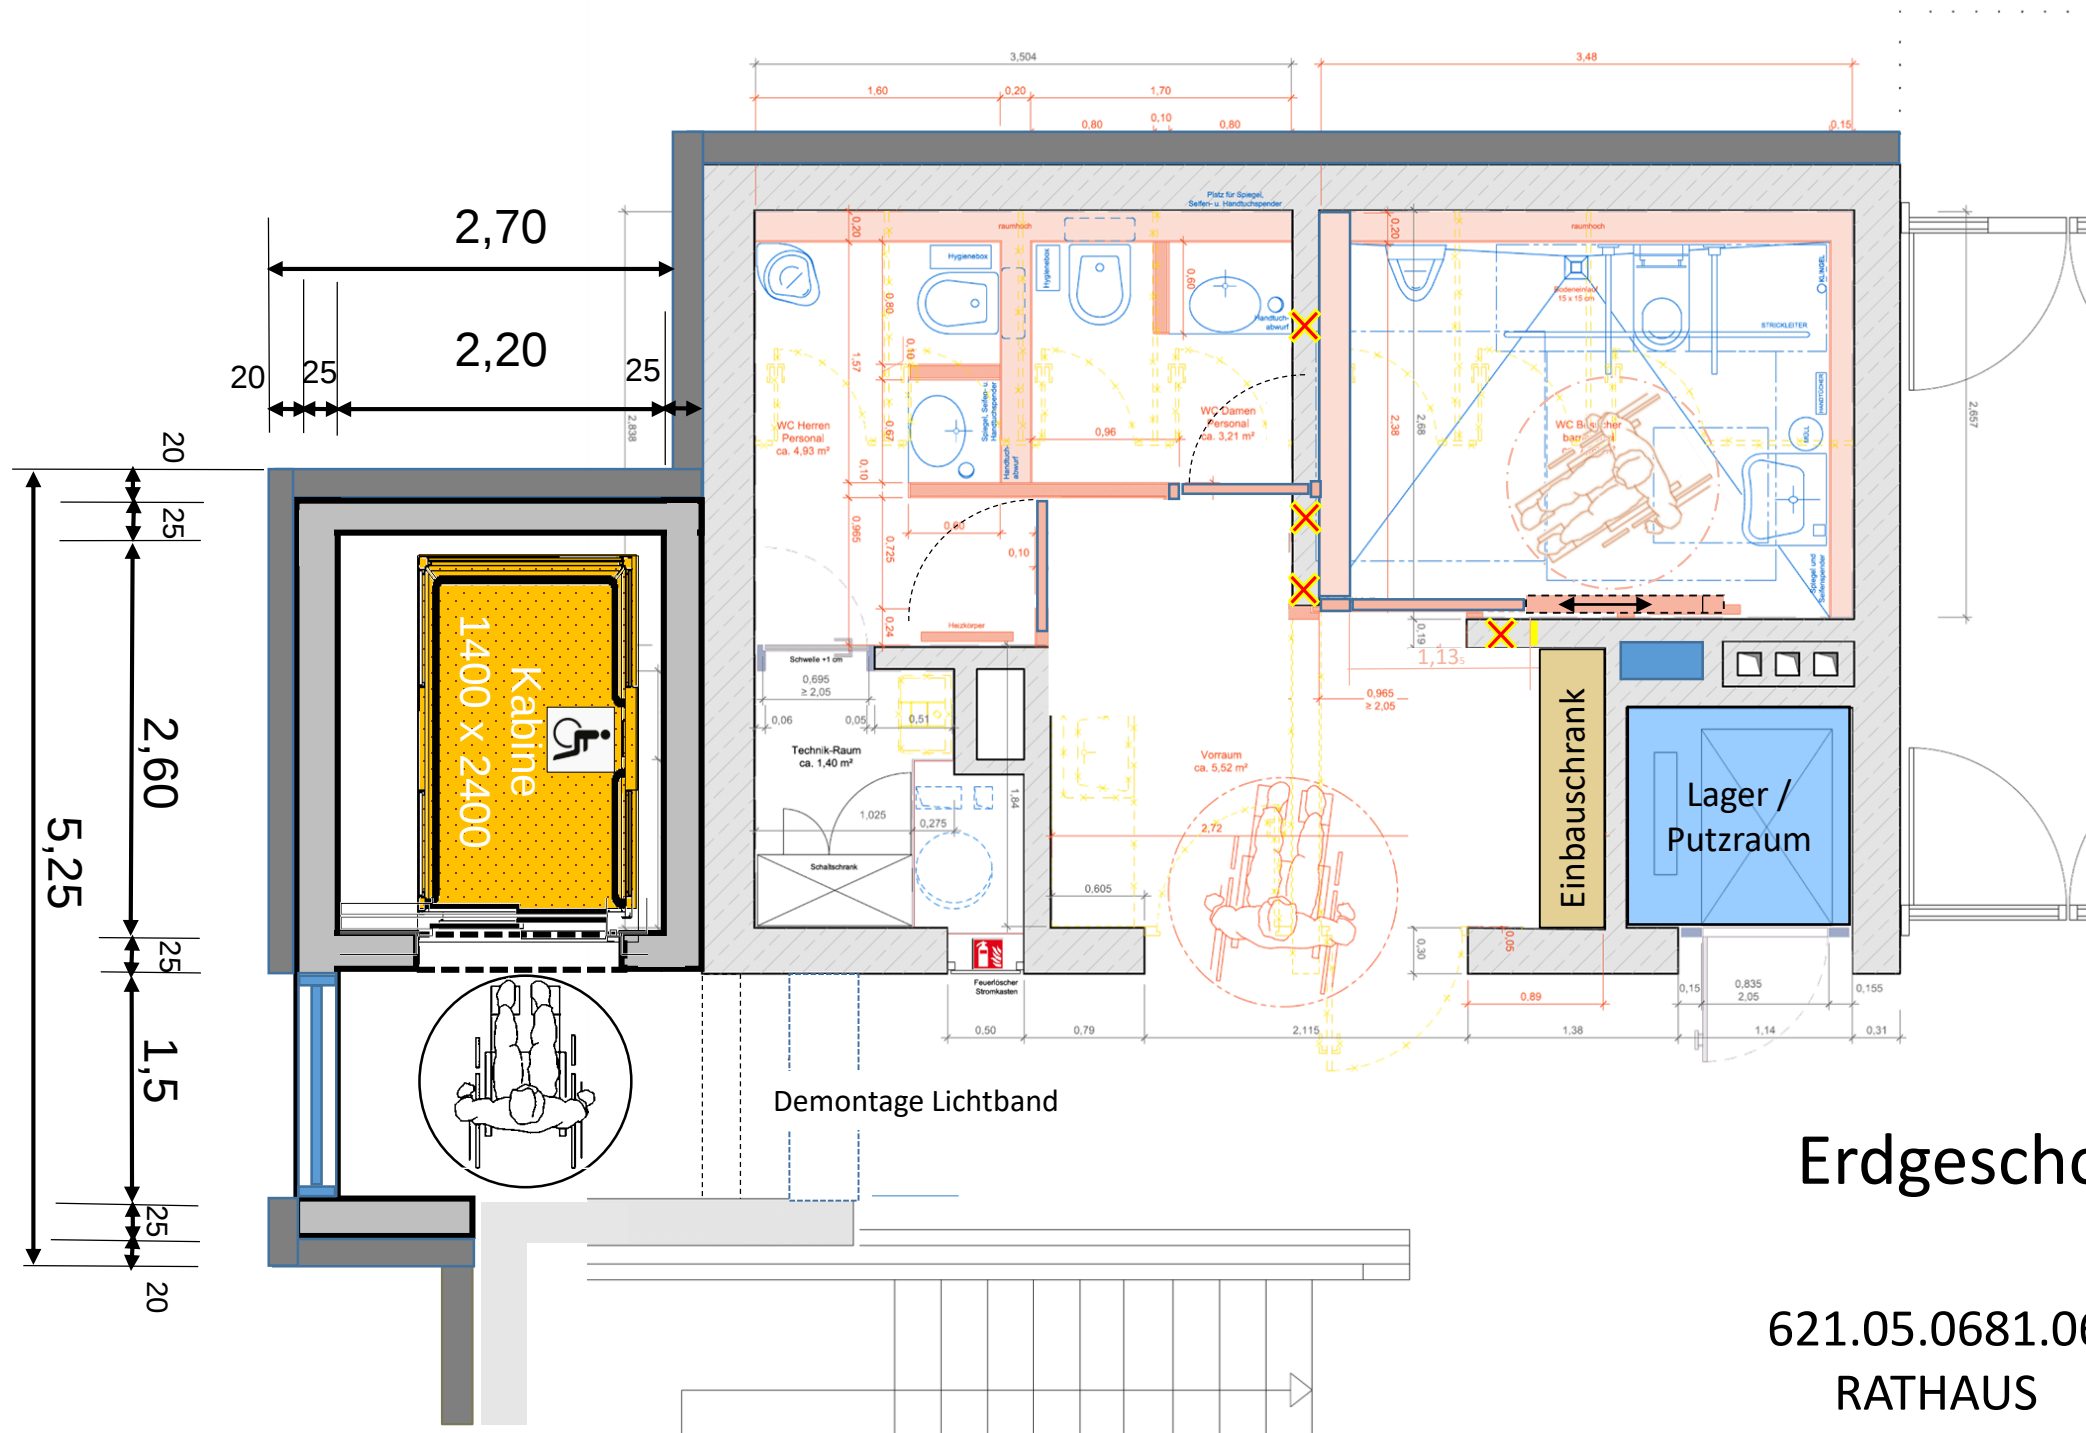

Erdgeschoss

621.05.0681.06

RATHAUS

Sanierung WC-Anlage
mit Behindertengerechter Aufzug

