


Querschnitt B-B

M 1:50

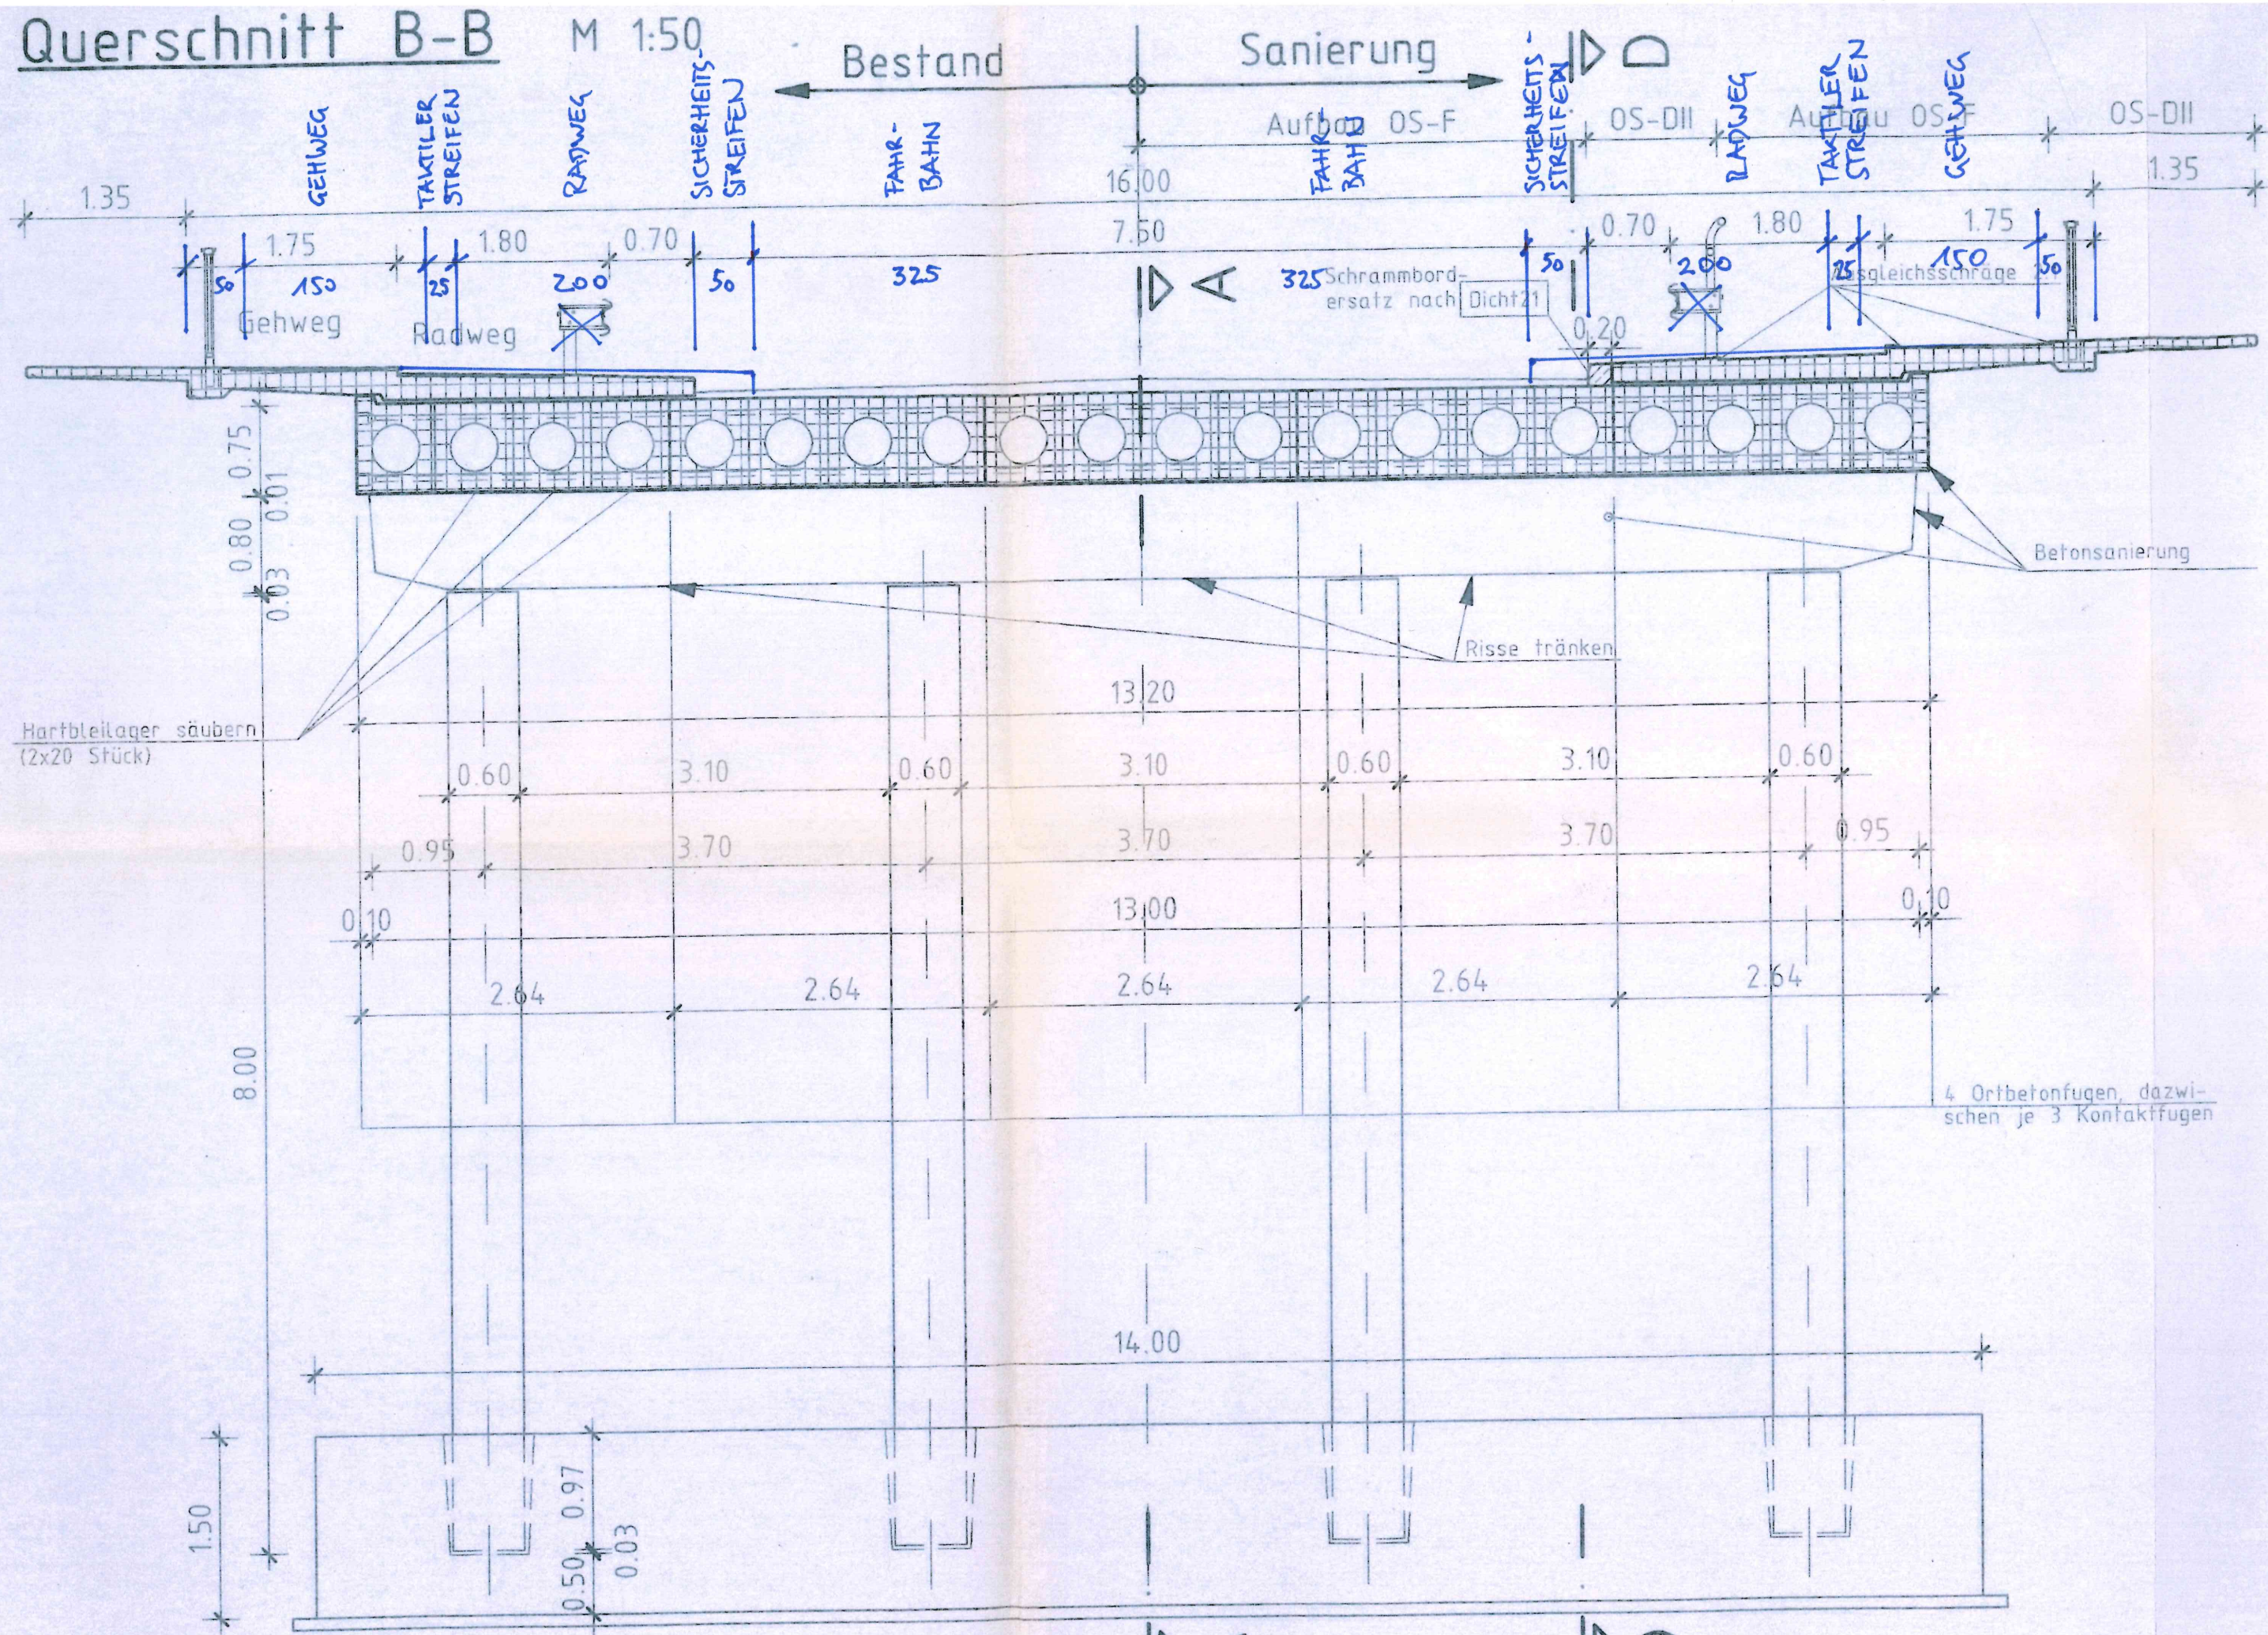

BRÜCKE NEUFABRN KURT-KITTEL-RING