



Amt für Digitalisierung, Breitband und Vermessung  
Freising

Domberg 20  
85354 Freising


# Auszug aus dem Liegenschaftskataster

Flurkarte 1 : 1000  
zur Bauvorlage nach § 7 Abs. 1 BauVorIV  
Erstellt am 25.09.2020

Flurstück: 752/5  
Gemarkung: Neufahrn b.Freising

Gemeinde: Neufahrn b.Freising  
Landkreis: Freising  
Bezirk: Oberbayern

5354498

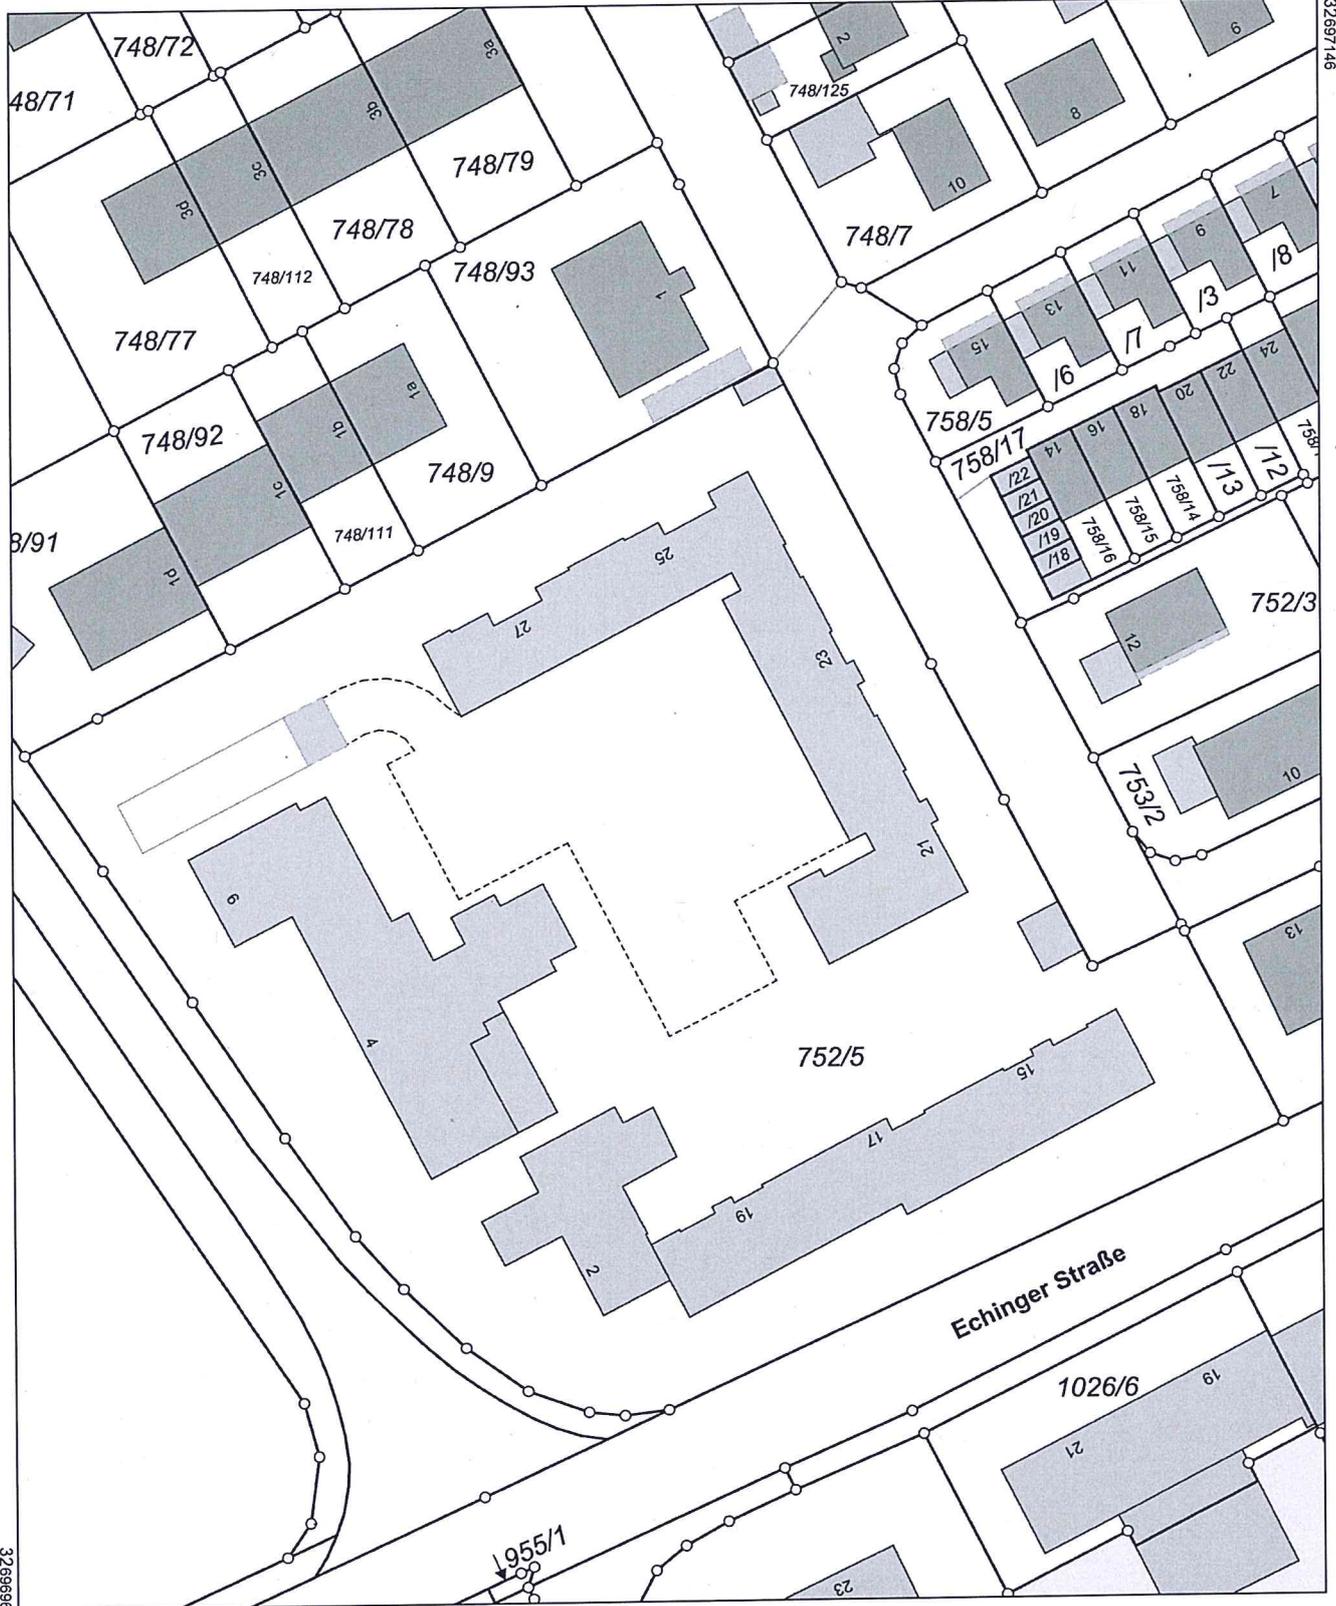

5354278

Maßstab 1:1000 Meter

Vervielfältigung nur in analoger Form für den eigenen Gebrauch.  
Zur Maßentnahme nur bedingt geeignet.

Geschäftszeichen: N 752/5

**Gemeinde Neufahrn**  
85354 Neufahrn b. Freising  
Stempel und Unterschrift der abgebenden Stelle