


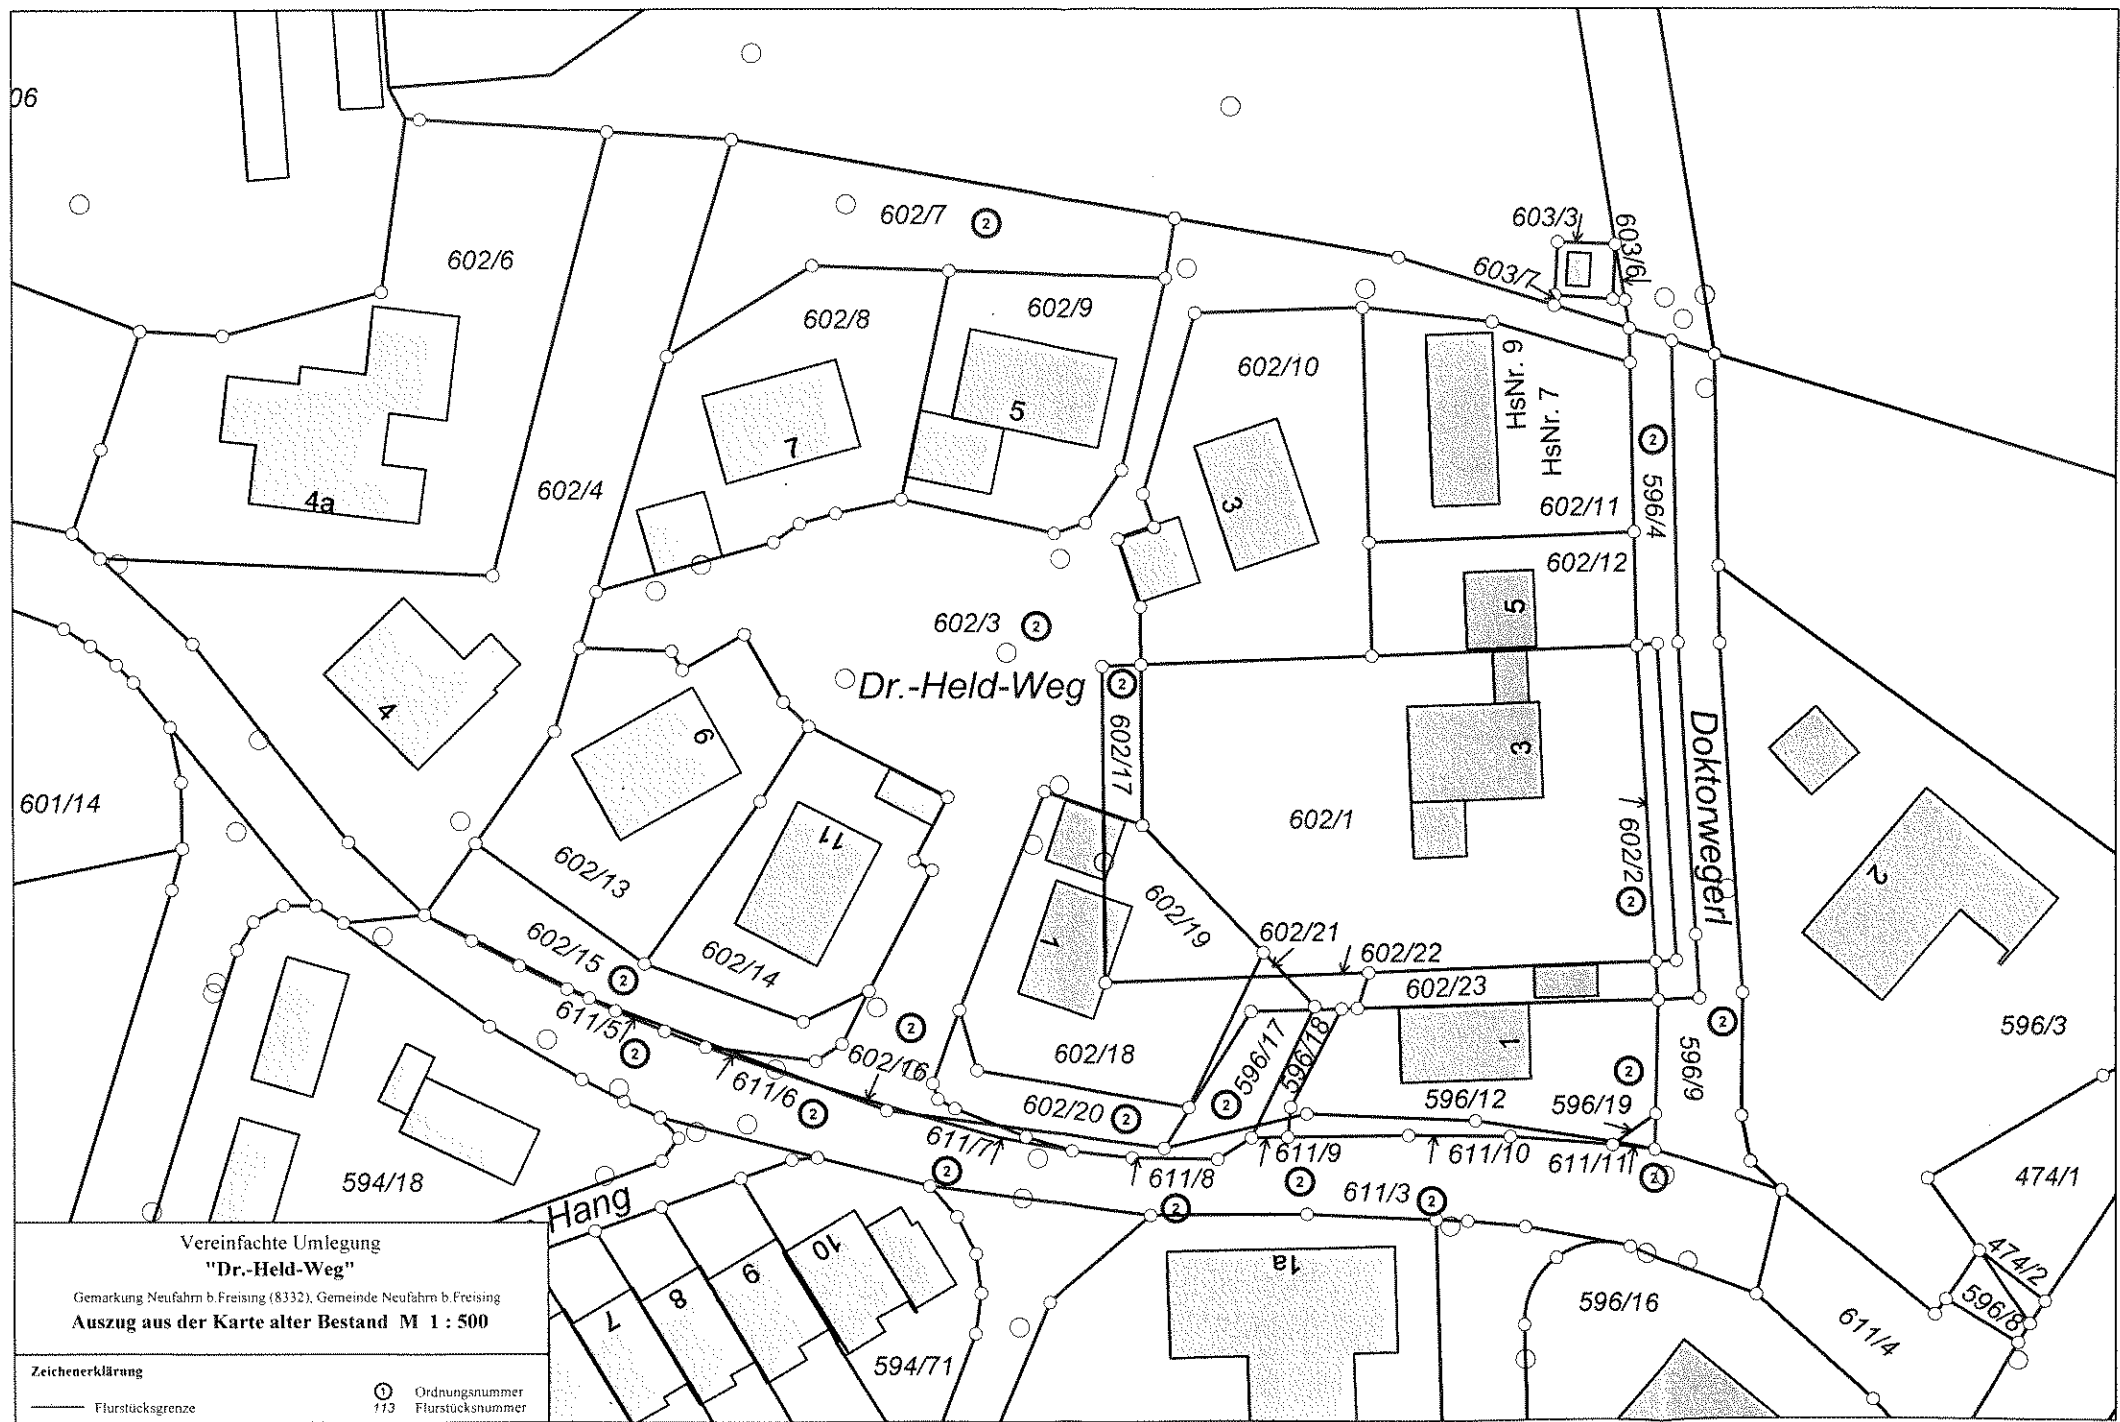

Vereinfachte Umlegung
"Dr.-Held-Weg"

Gemarkung Neufahrn b. Freising (8332), Gemeinde Neufahrn b. Freising
Auszug aus der Karte alter Bestand M 1 : 500

Zeichenerklärung

— Flurstücksgrenze

① Ordnungsnummer
113 Flurstücksgrenze

M = 1 : 500

0 10 20 m