


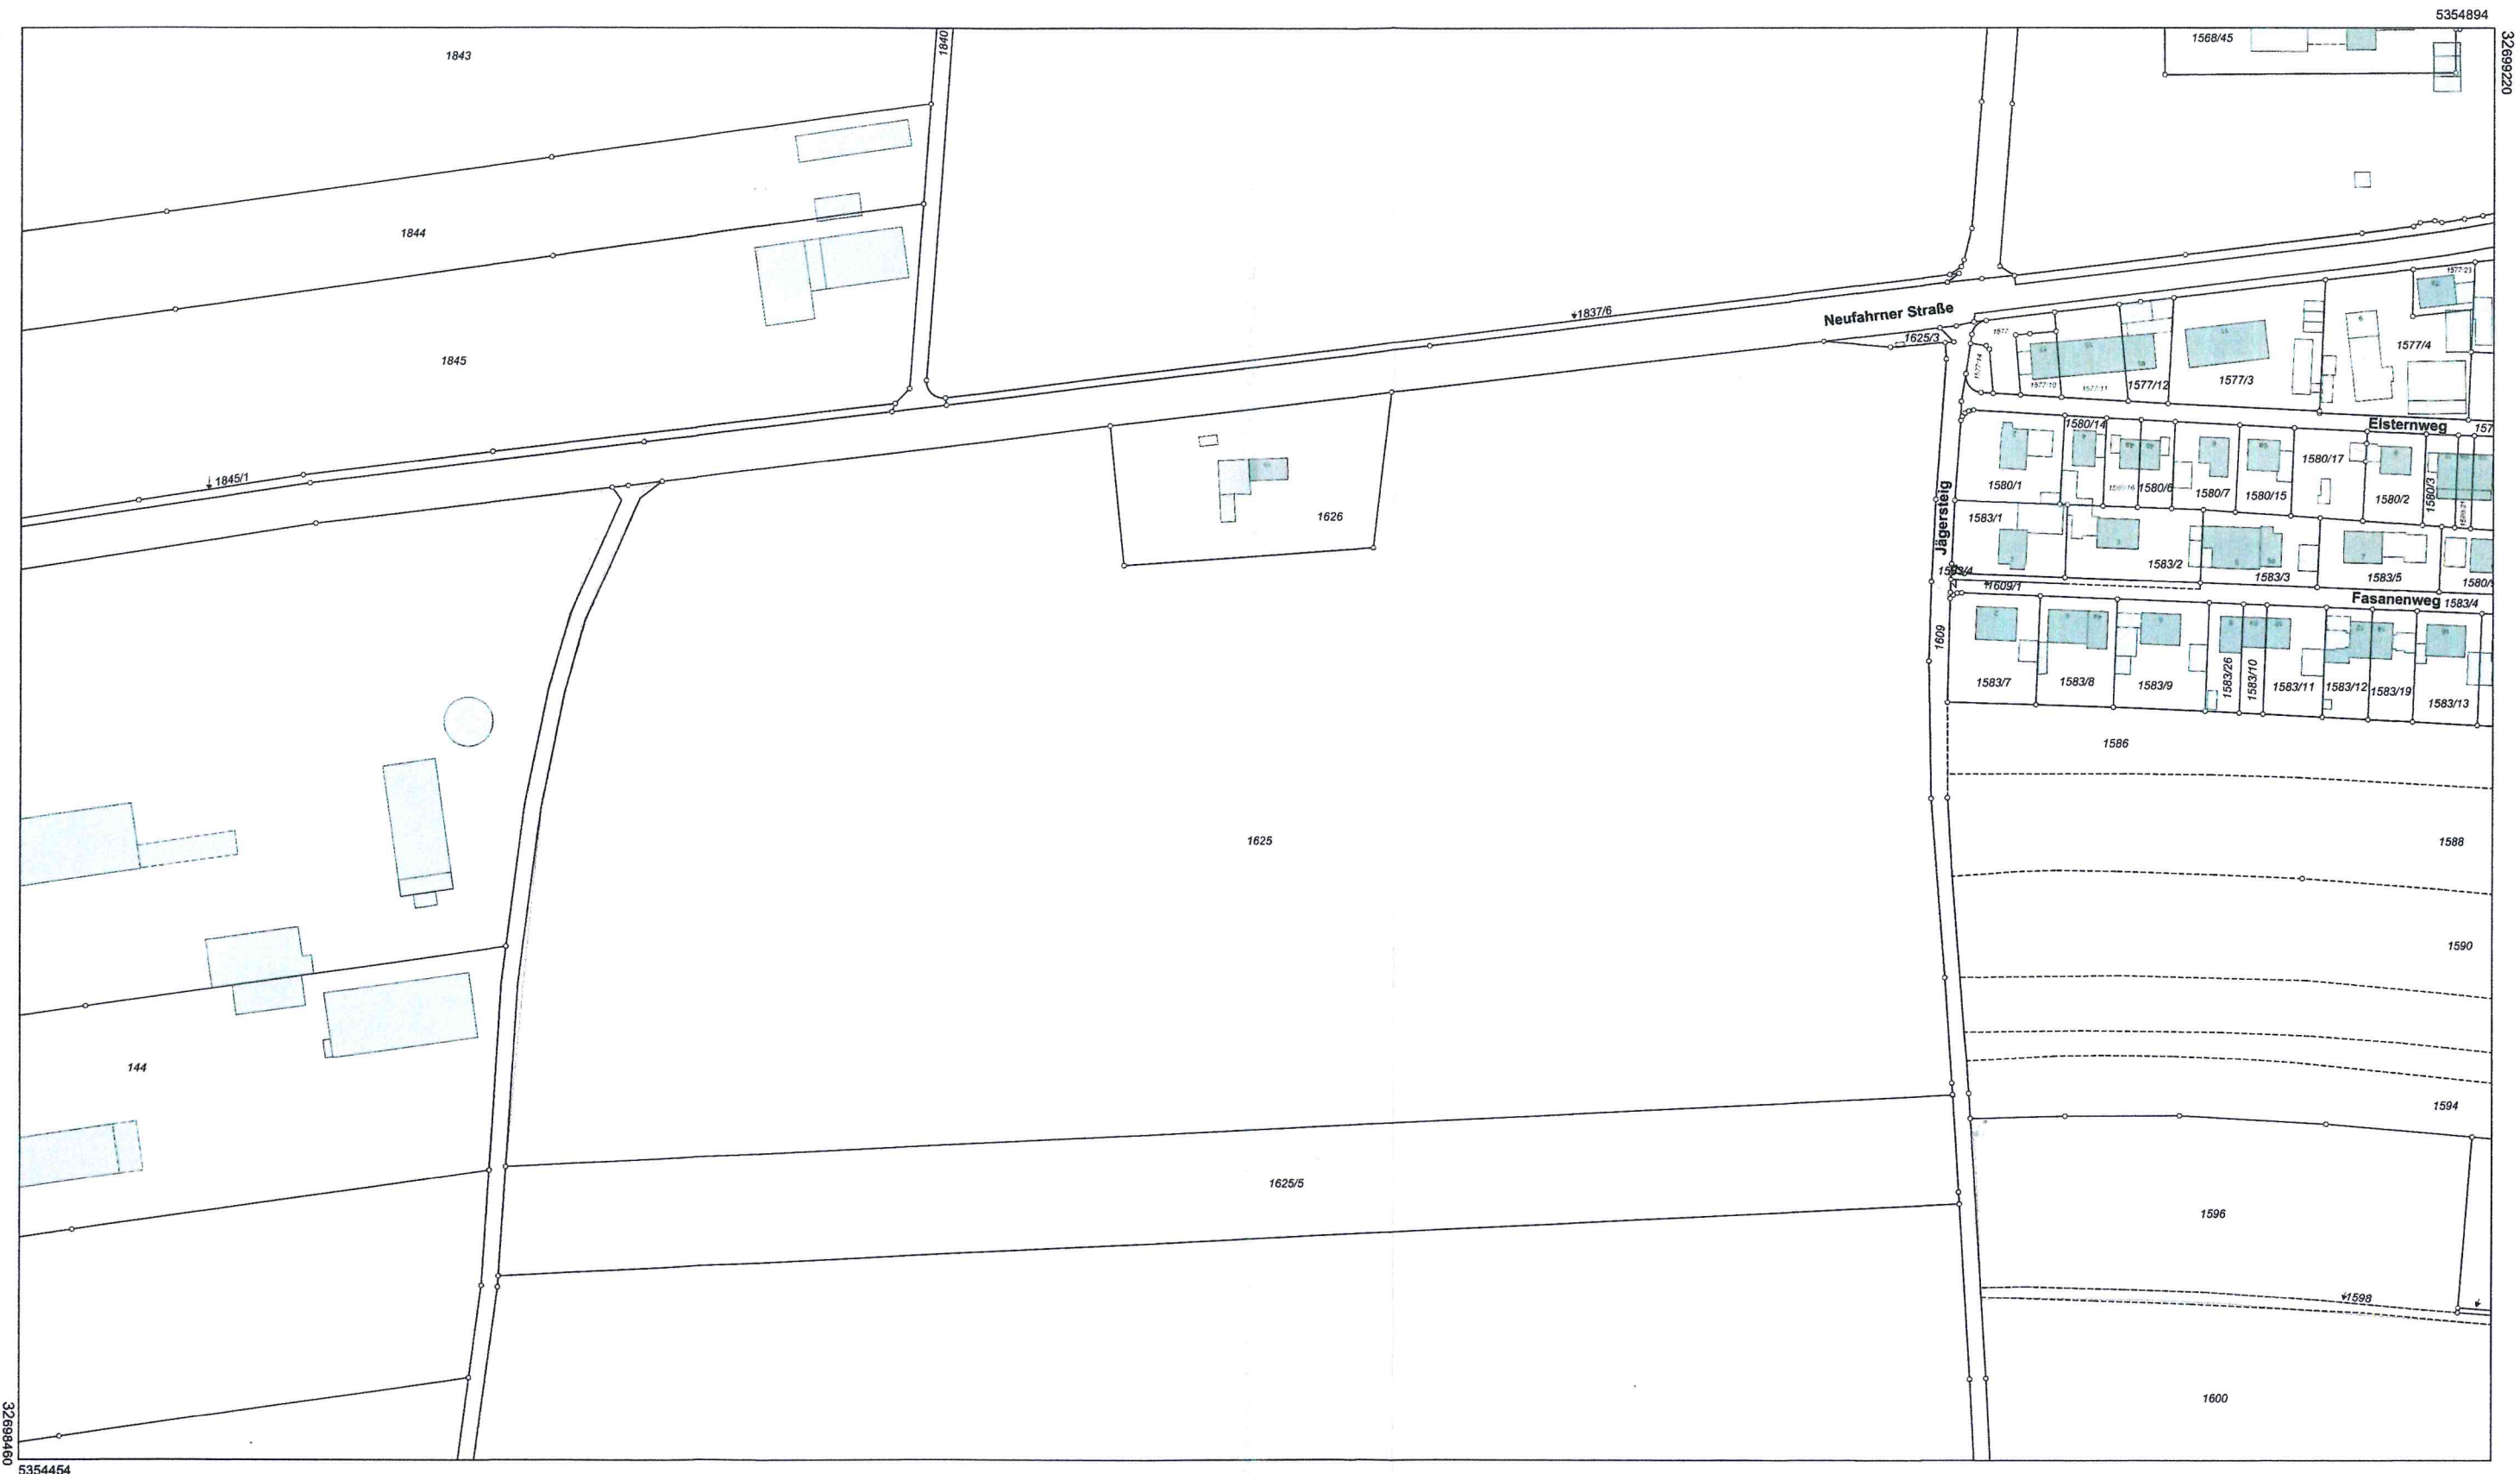

Maßstab 1:2000 0 10 30 60 Meter

Vervielfältigung nur in analoger Form für den eigenen Gebrauch.
Zur Maßentnahme nur bedingt geeignet.

Geschäftszeichen: mal

ADB Freising
Telefon 08161/53 91-0
Domberg 20
85354 Freising
Stempel und Unterschrift der abgebenden Stelle



**Amt für Digitalisierung, Breitband und Vermessung
Freising**

Domberg 20
85354 Freising

Flurstück: 1625
Gemarkung: Neufahrn b. Freising

Gemeinde: Neufahrn b. Freising
Landkreis: Freising
Bezirk: Oberbayern

Auszug aus dem Liegenschaftskataster

Flurkarte 1 : 2000
zur Bauvorlage nach § 7 Abs. 1 BauVorIV
Erstellt am 06.08.2021