



Amt für Digitalisierung, Breitband und Vermessung
Freising


Domberg 20
85354 Freising

Auszug aus dem Liegenschaftskataster

Flurkarte 1 : 2000
zur Bauvorlage nach § 7 Abs. 1 BauVorIV
Erstellt am 17.09.2021

Flurstück: 2631/8
Gemarkung: Neufahrn b.Freising

Gemeinde: Neufahrn b.Freising
Landkreis: Freising
Bezirk: Oberbayern

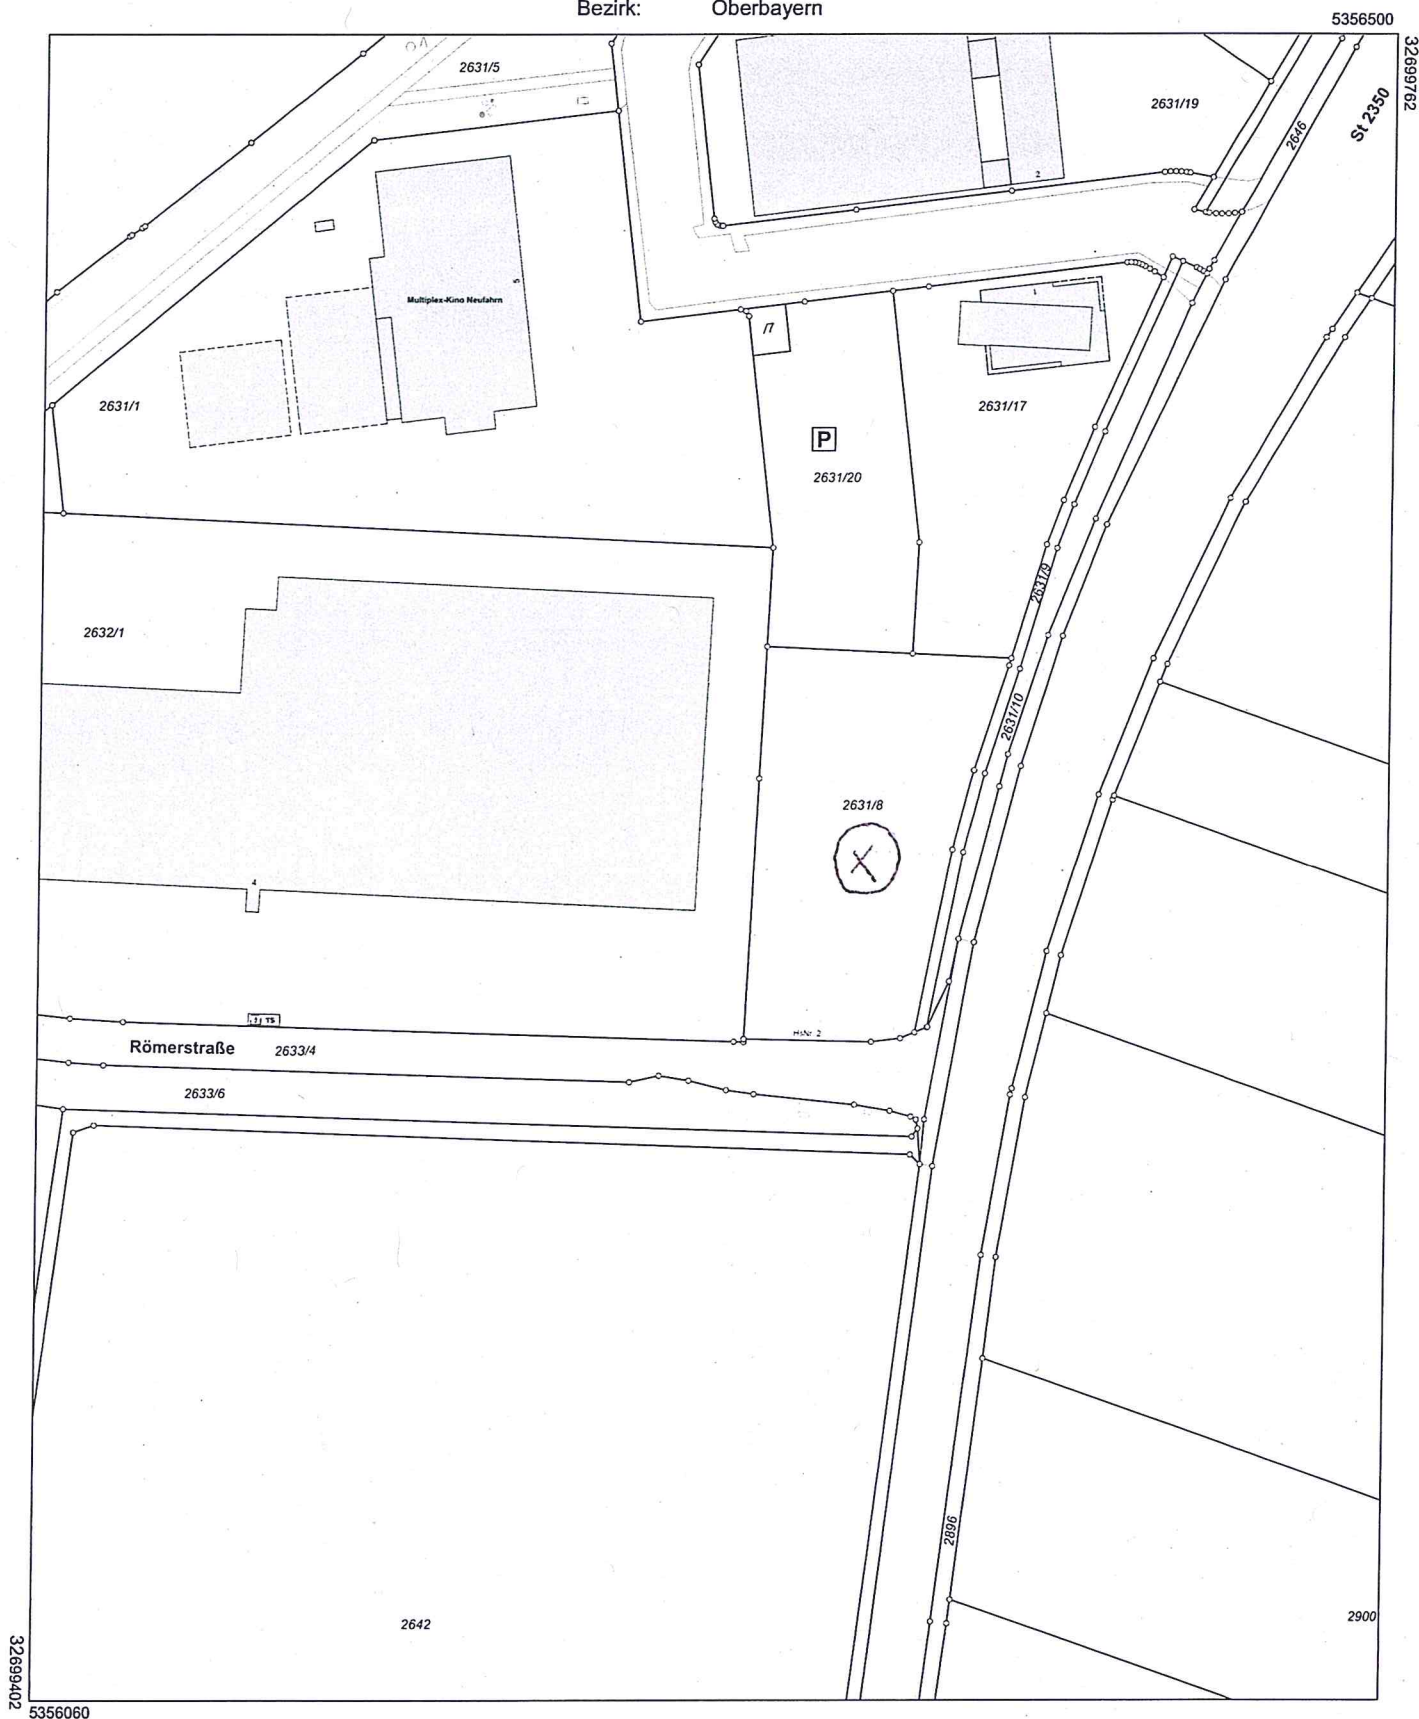

Maßstab 1:2000 0 10 30 60 Meter

Vervielfältigung nur in analoger Form für den eigenen Gebrauch.
Zur Maßentnahme nur bedingt geeignet.

Geschäftszeichen: eck

ADBV Freising
Telefon 08161/58 91-0
Domberg 20
85354 Freising
Stempel und Unterschrift der abgebenden Stelle