



**Amt für Digitalisierung, Breitband und Vermessung
Freising**

Domberg 20
85354 Freising


Auszug aus dem Liegenschaftskataster

Flurkarte 1 : 1000
zur Bauvorlage nach § 7 Abs. 1 BauVorIV
Erstellt am 31.08.2021

Flurstück: 1379
Gemarkung: Massenhausen

Gemeinde: Neufahrn b.Freising
Landkreis: Freising
Bezirk: Oberbayern

5356520

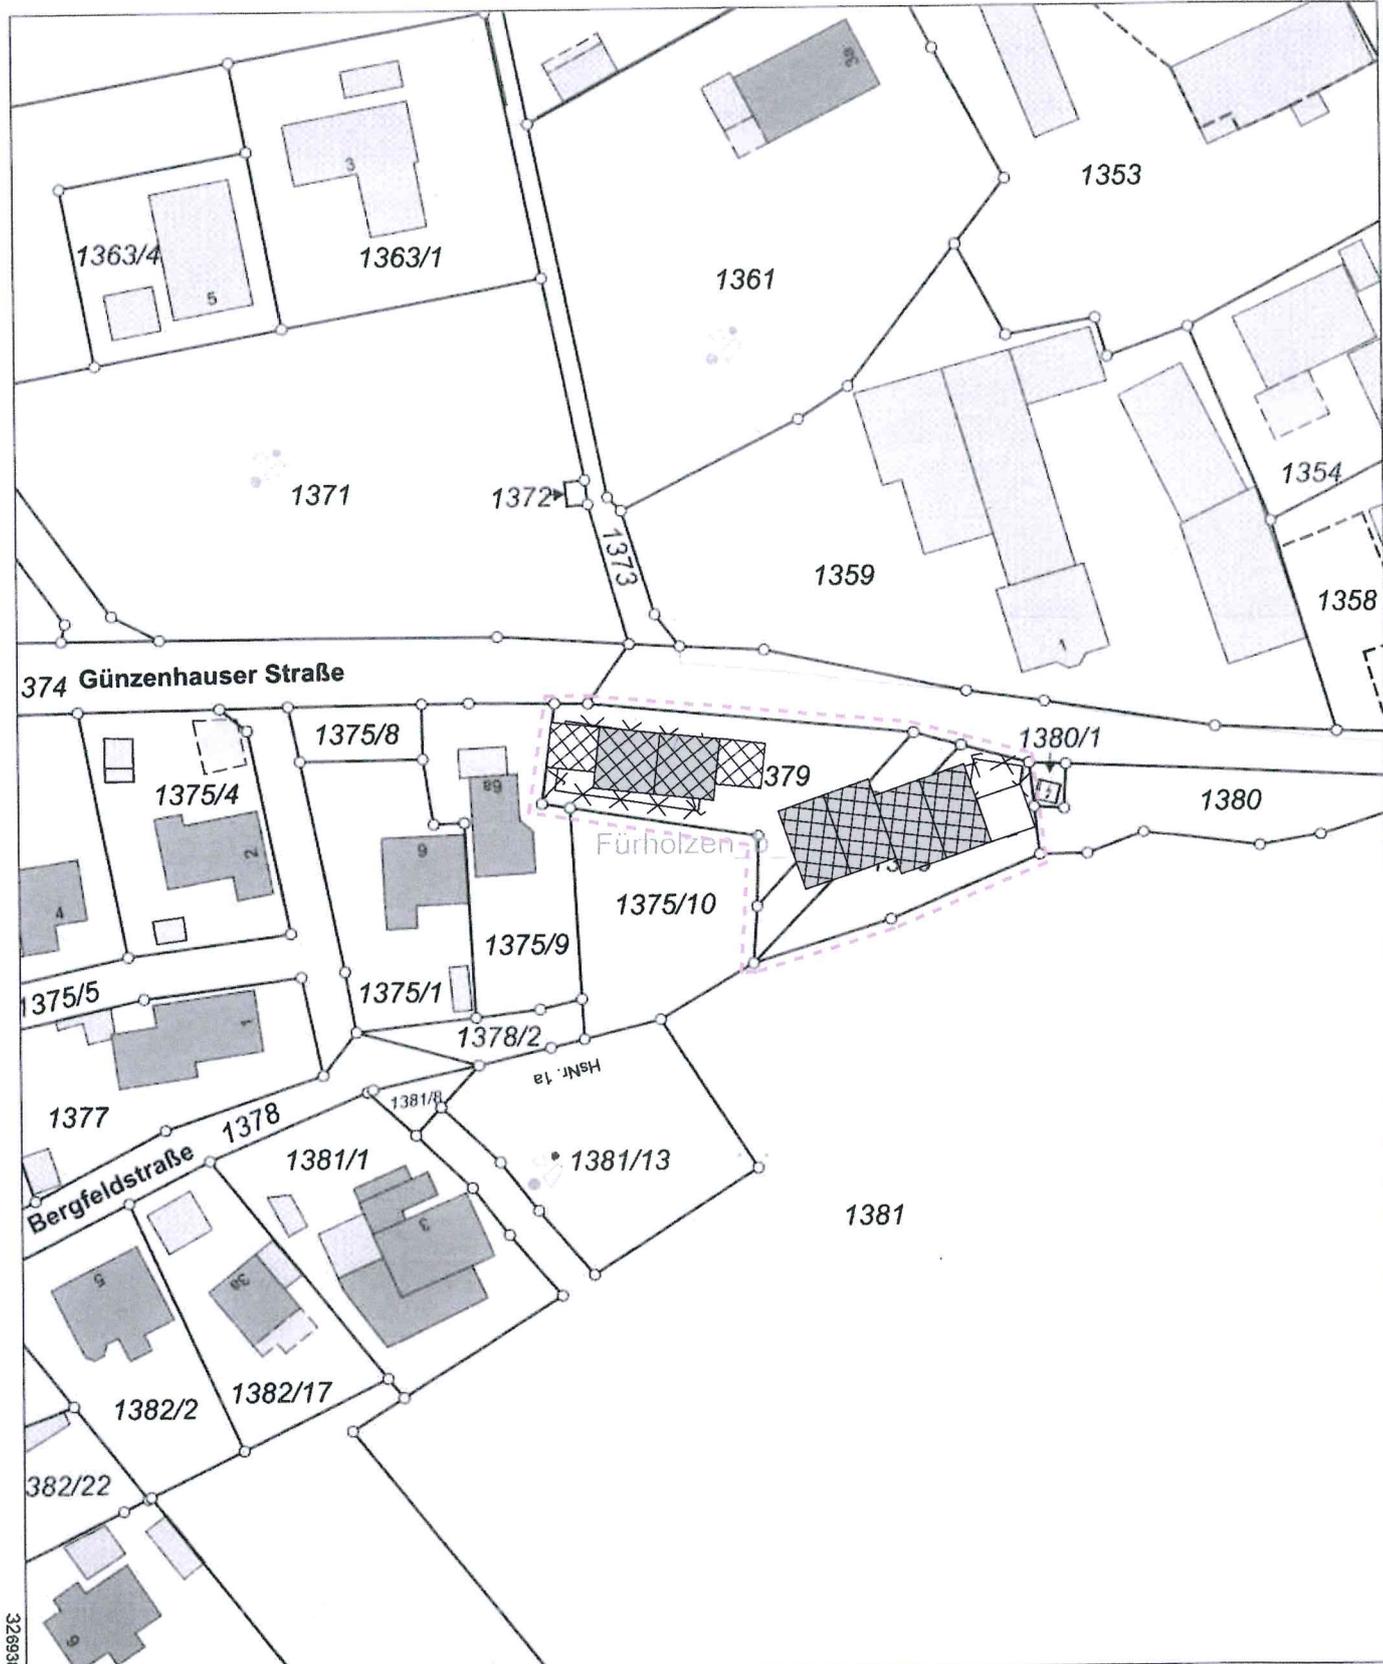

32693821

5356300

Maßstab 1:1000 Meter

Vervielfältigung nur in analoger Form für den eigenen Gebrauch.
Zur Maßentnahme nur bedingt geeignet.

Geschäftszeichen: eck

ADBV Freising
Telefon 08161/53 91-0
Domberg 20
85354 Freising

Stempel und Unterschrift der abgebenden Stelle