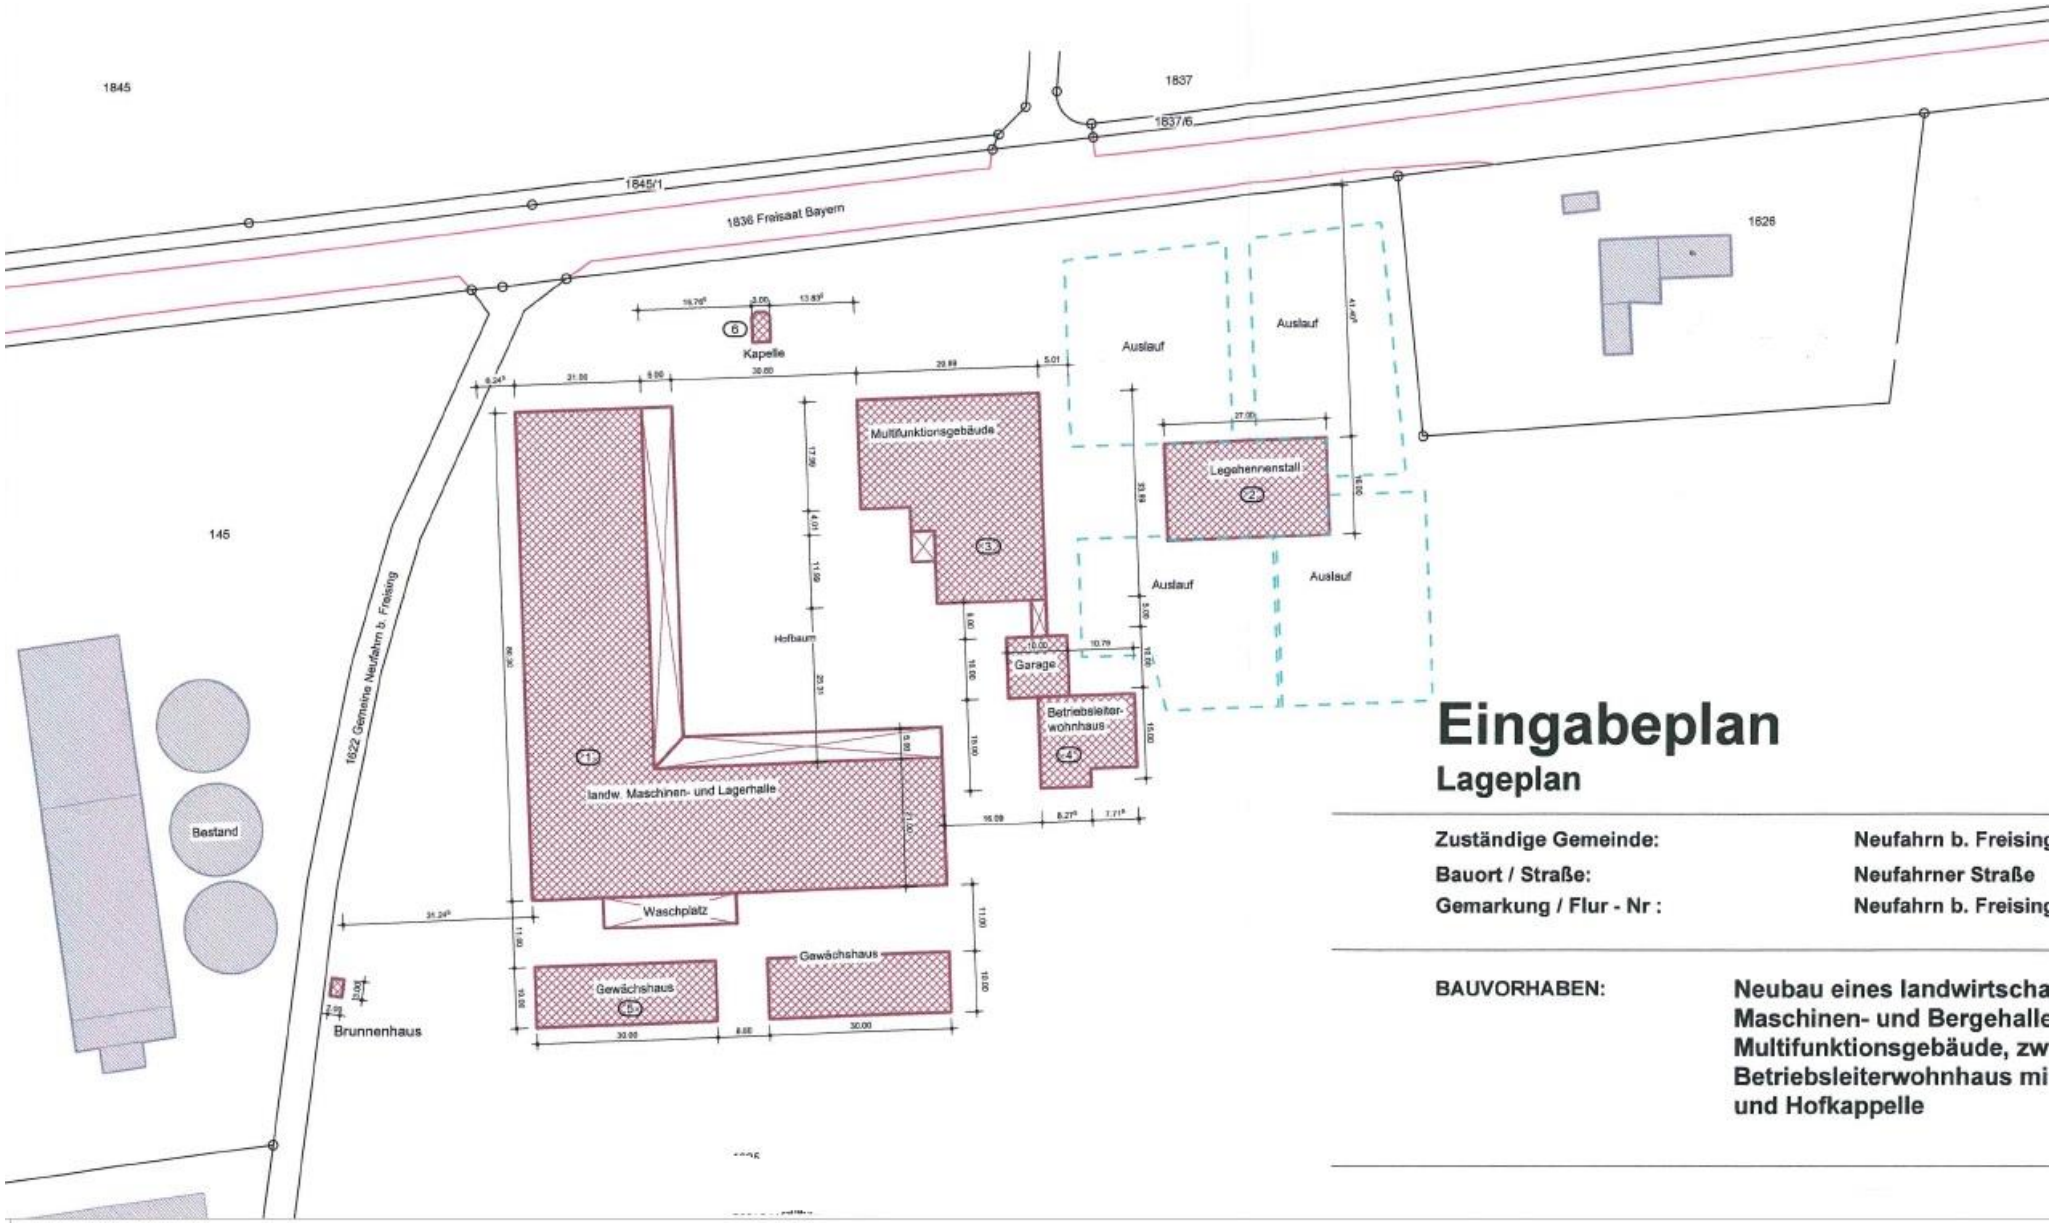

Eingabeplan

Lageplan

Zuständige Gemeinde:	**Neufahrn b. Freising**
Bauort / Straße:	**Neufahrner Straße**
Gemarkung / Flur - Nr :	**Neufahrn b. Freising**

BAUVORHABEN: **Neubau eines landwirtscha Maschinen- und Bergehalle Multifunktionsgebäude, zw Betriebsleiterwohnhaus mi und Hofkappelle**