


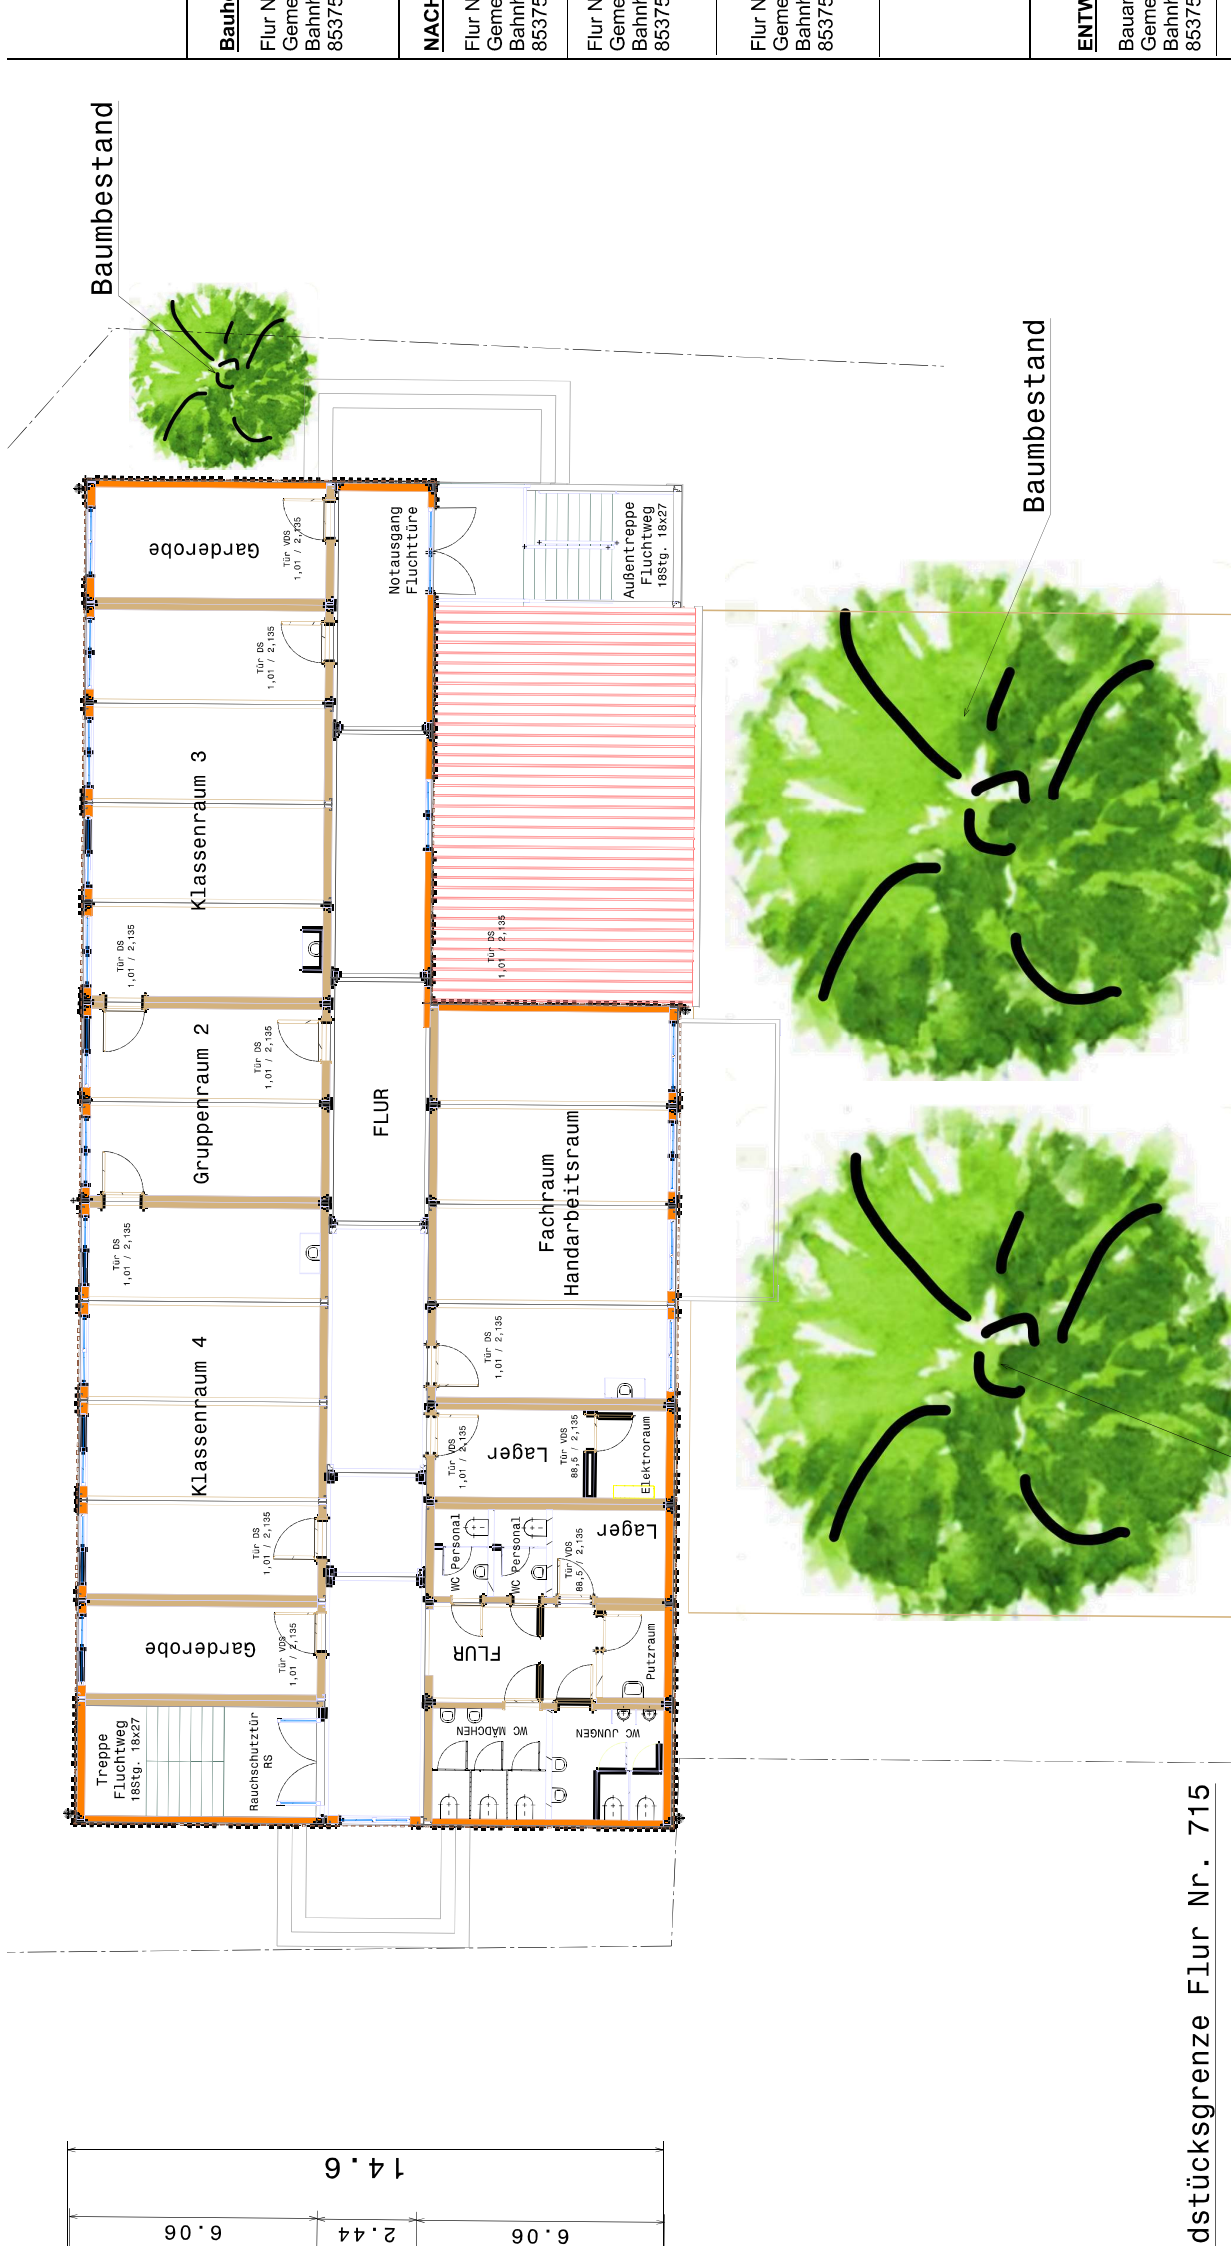

Baumbestand

Baumbestand

dstücksgrenze Flur Nr. 715

Bauh	Flur N	Gene	Bahn	85375	NACH	Flur N	Gene	Bahn	85375	Flur N	Gene	Bahn	85375	Flur N	Gene	Bahn	85375	ENTW	Bauh	Gene	Bahn	85375
------	--------	------	------	-------	------	--------	------	------	-------	--------	------	------	-------	--------	------	------	-------	------	------	------	------	-------