



Domberg 20
85354 Freising


Auszug aus dem Liegenschaftskataster

Flurkarte 1 : 2000

Erstellt am 27.11.2019

Flurstück: 910
Gemarkung: Neufahrn b.Freising

Gemeinde: Neufahrn b.Freising
Landkreis: Freising
Bezirk: Oberbayern

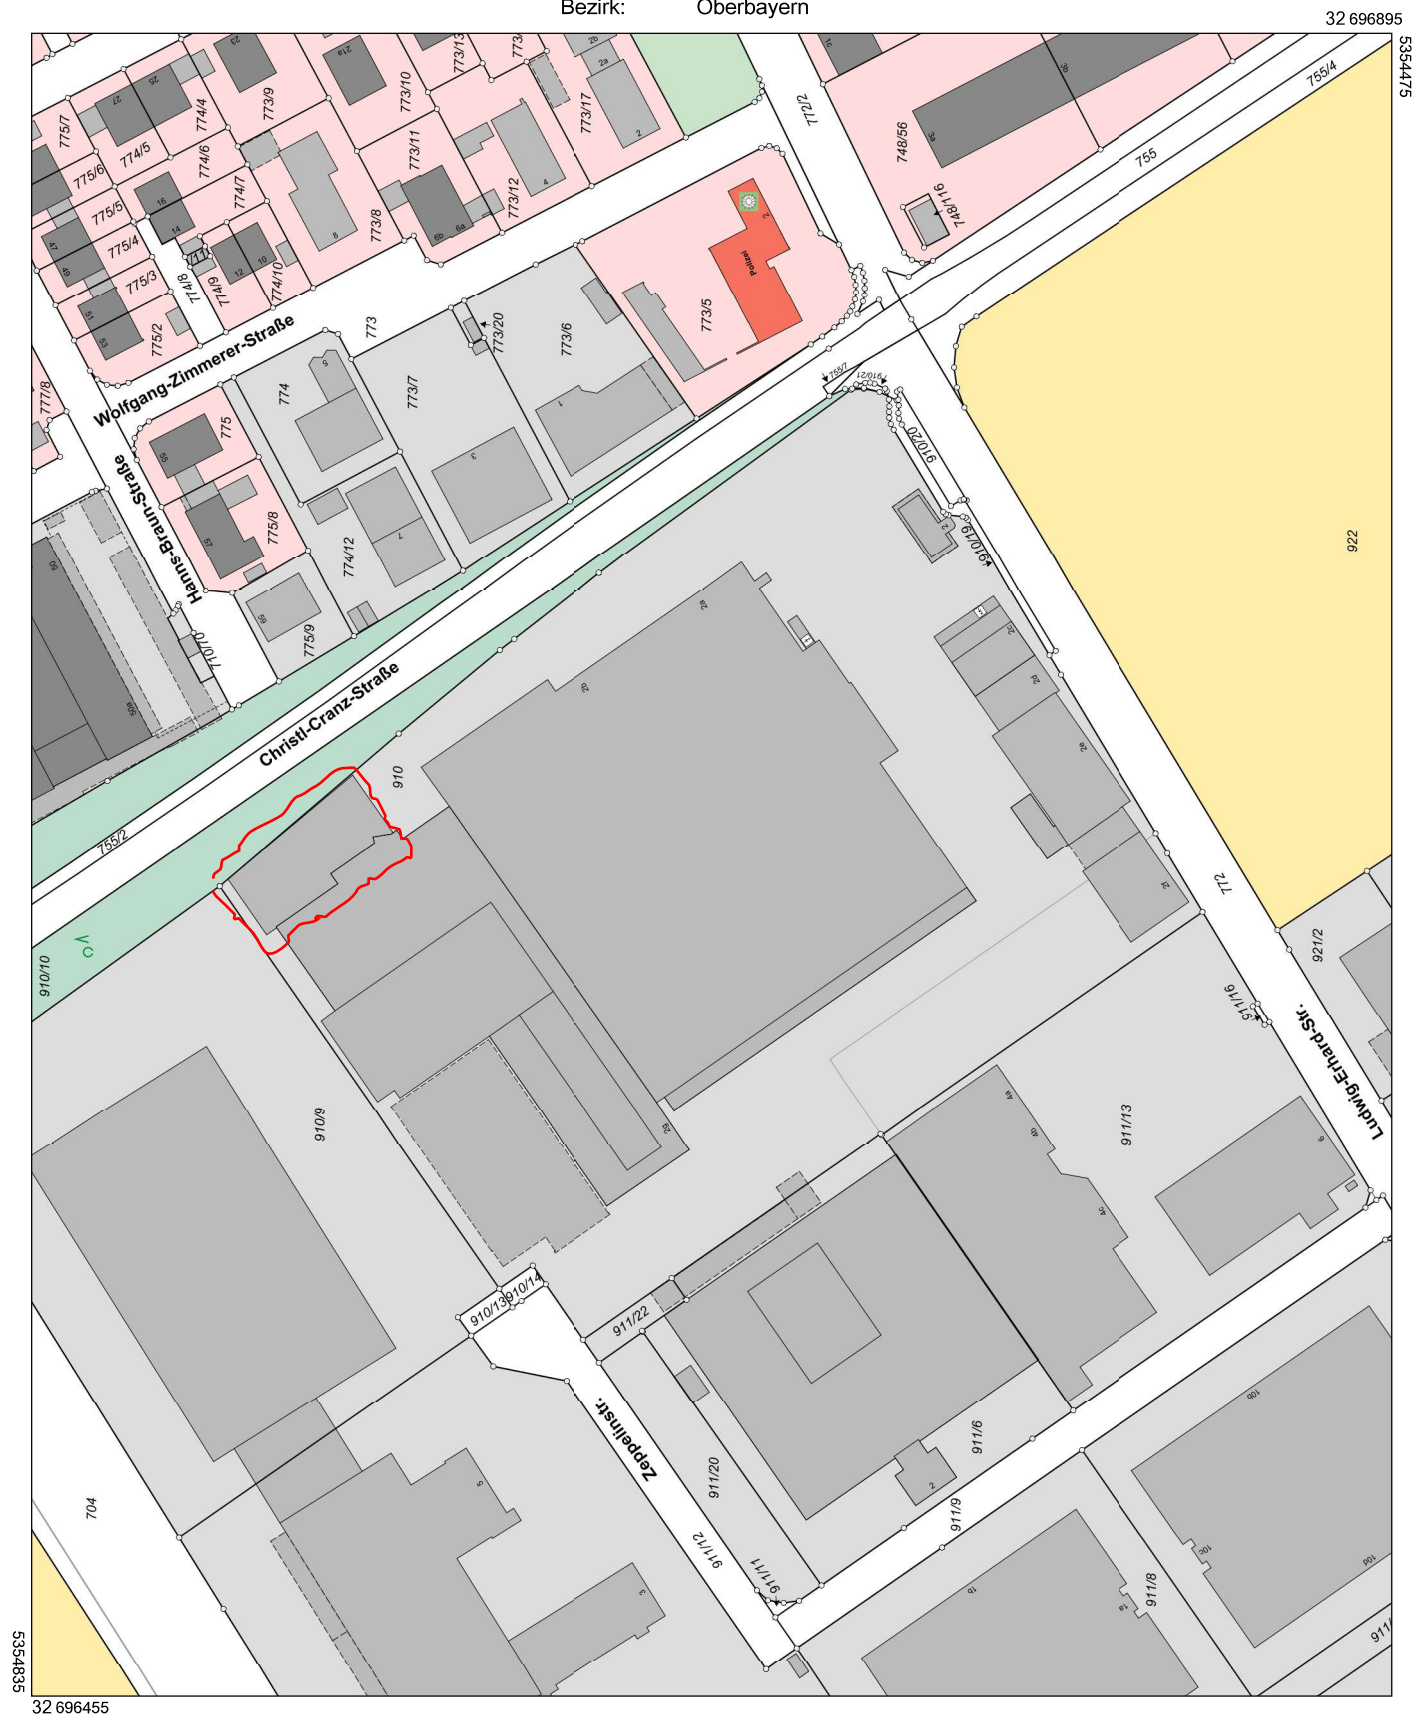

Maßstab 1:2000 Meter

Vervielfältigung nur in analoger Form für den eigenen Gebrauch.
Zur Maßentnahme nur bedingt geeignet.