



Amt für Digitalisierung, Breitband und Vermessung
Freising


Domberg 20
85354 Freising

Auszug aus dem Liegenschaftskataster

Flurkarte 1 : 1000
zur Bauvorlage nach § 7 Abs. 1 BauVorIV
Erstellt am 07.10.2021

Flurstück: 439/14
Gemarkung: Neufahrn b. Freising

Gemeinde: Neufahrn b. Freising
Landkreis: Freising
Bezirk: Oberbayern

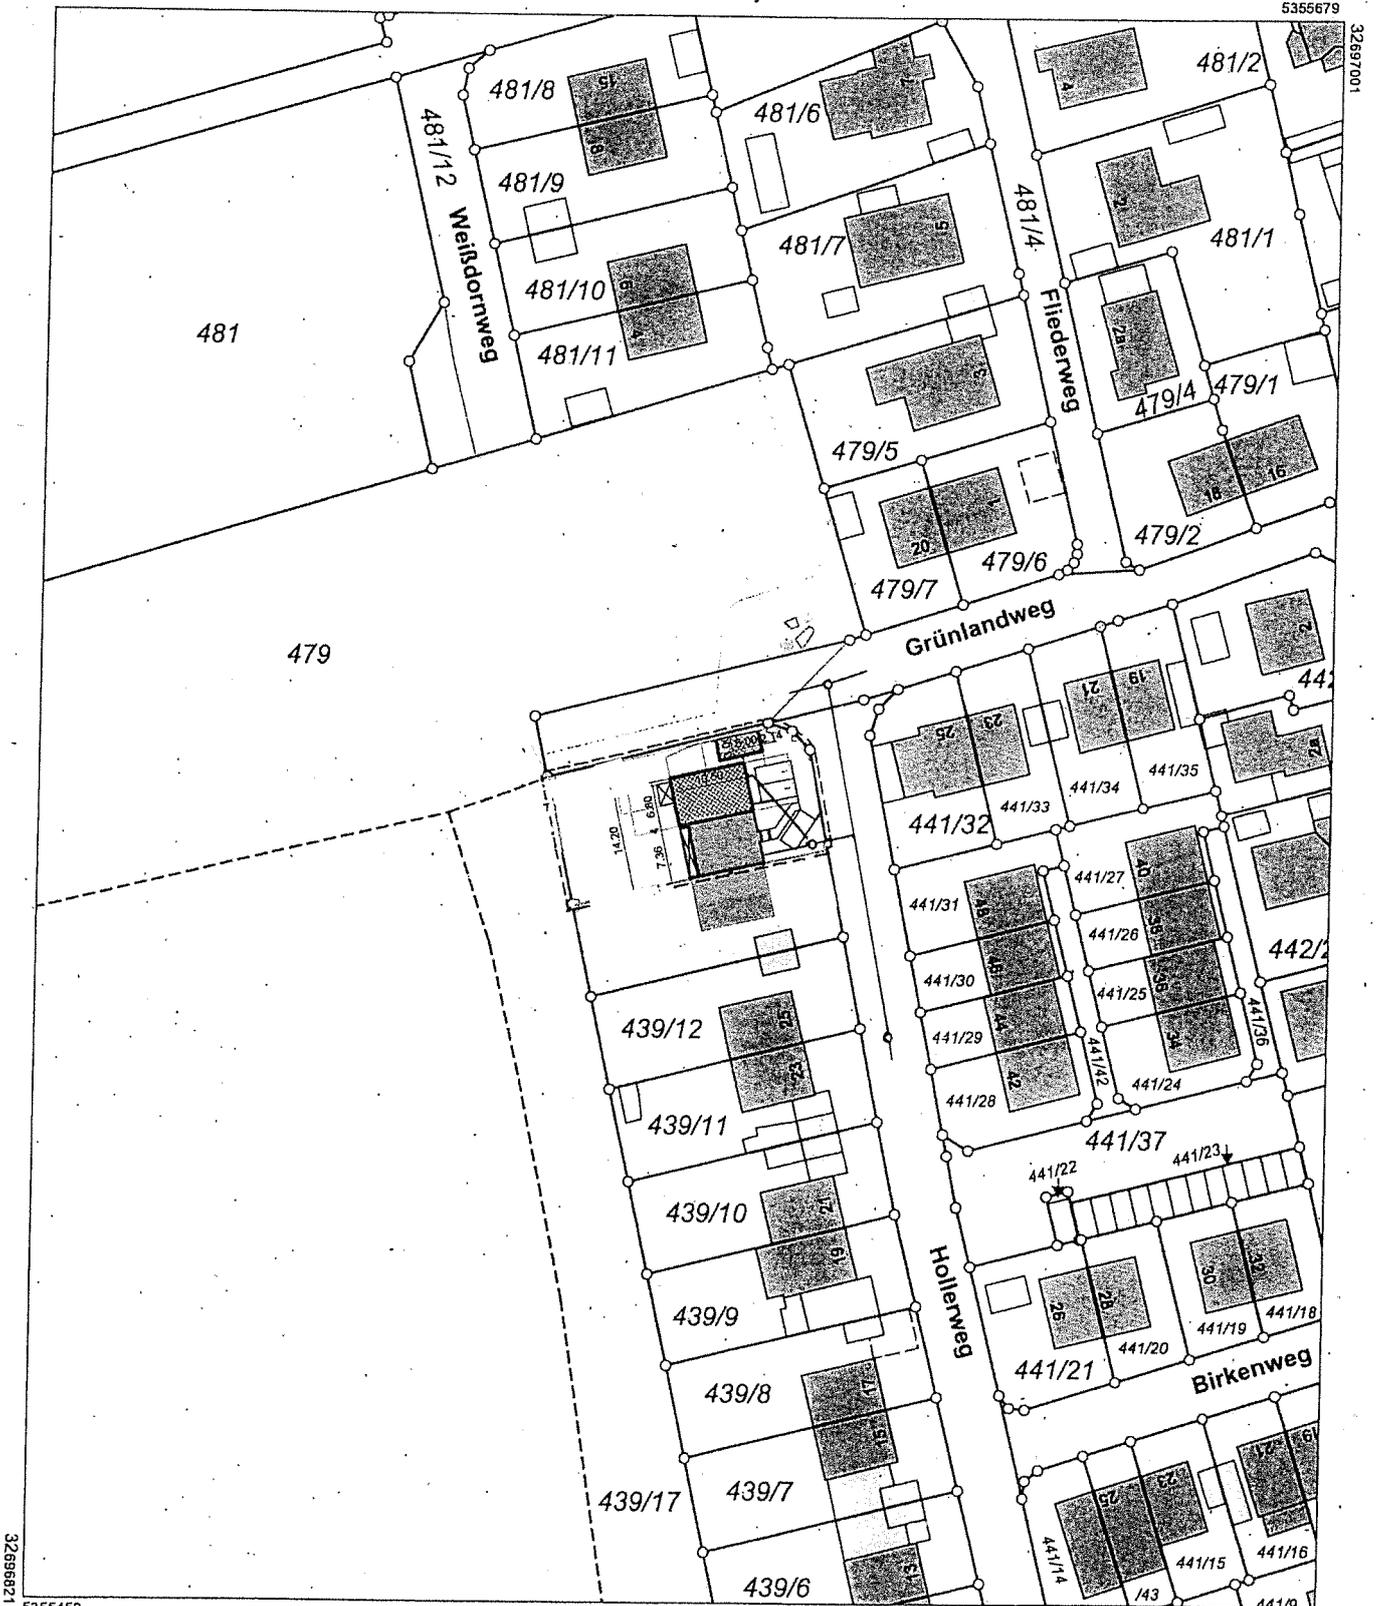

Maßstab 1:1000 Meter

Vervielfältigung nur in analoger Form für den eigenen Gebrauch.
Zur Maßentnahme nur bedingt geeignet.

Geschäftszeichen: Neufahrn

Amt für Digitalisierung, Breitband und Vermessung Landshut
Gostülstraße 10
84026 Landshut

Stempel und Unterschrift der abgebenden Stelle