




Flurstück: 715  
Gemarkung: Neufahrn b.Freising

Gemeinde: Neufahrn  
Landkreis: b.Freising Freising  
Bezirk: Oberbayern

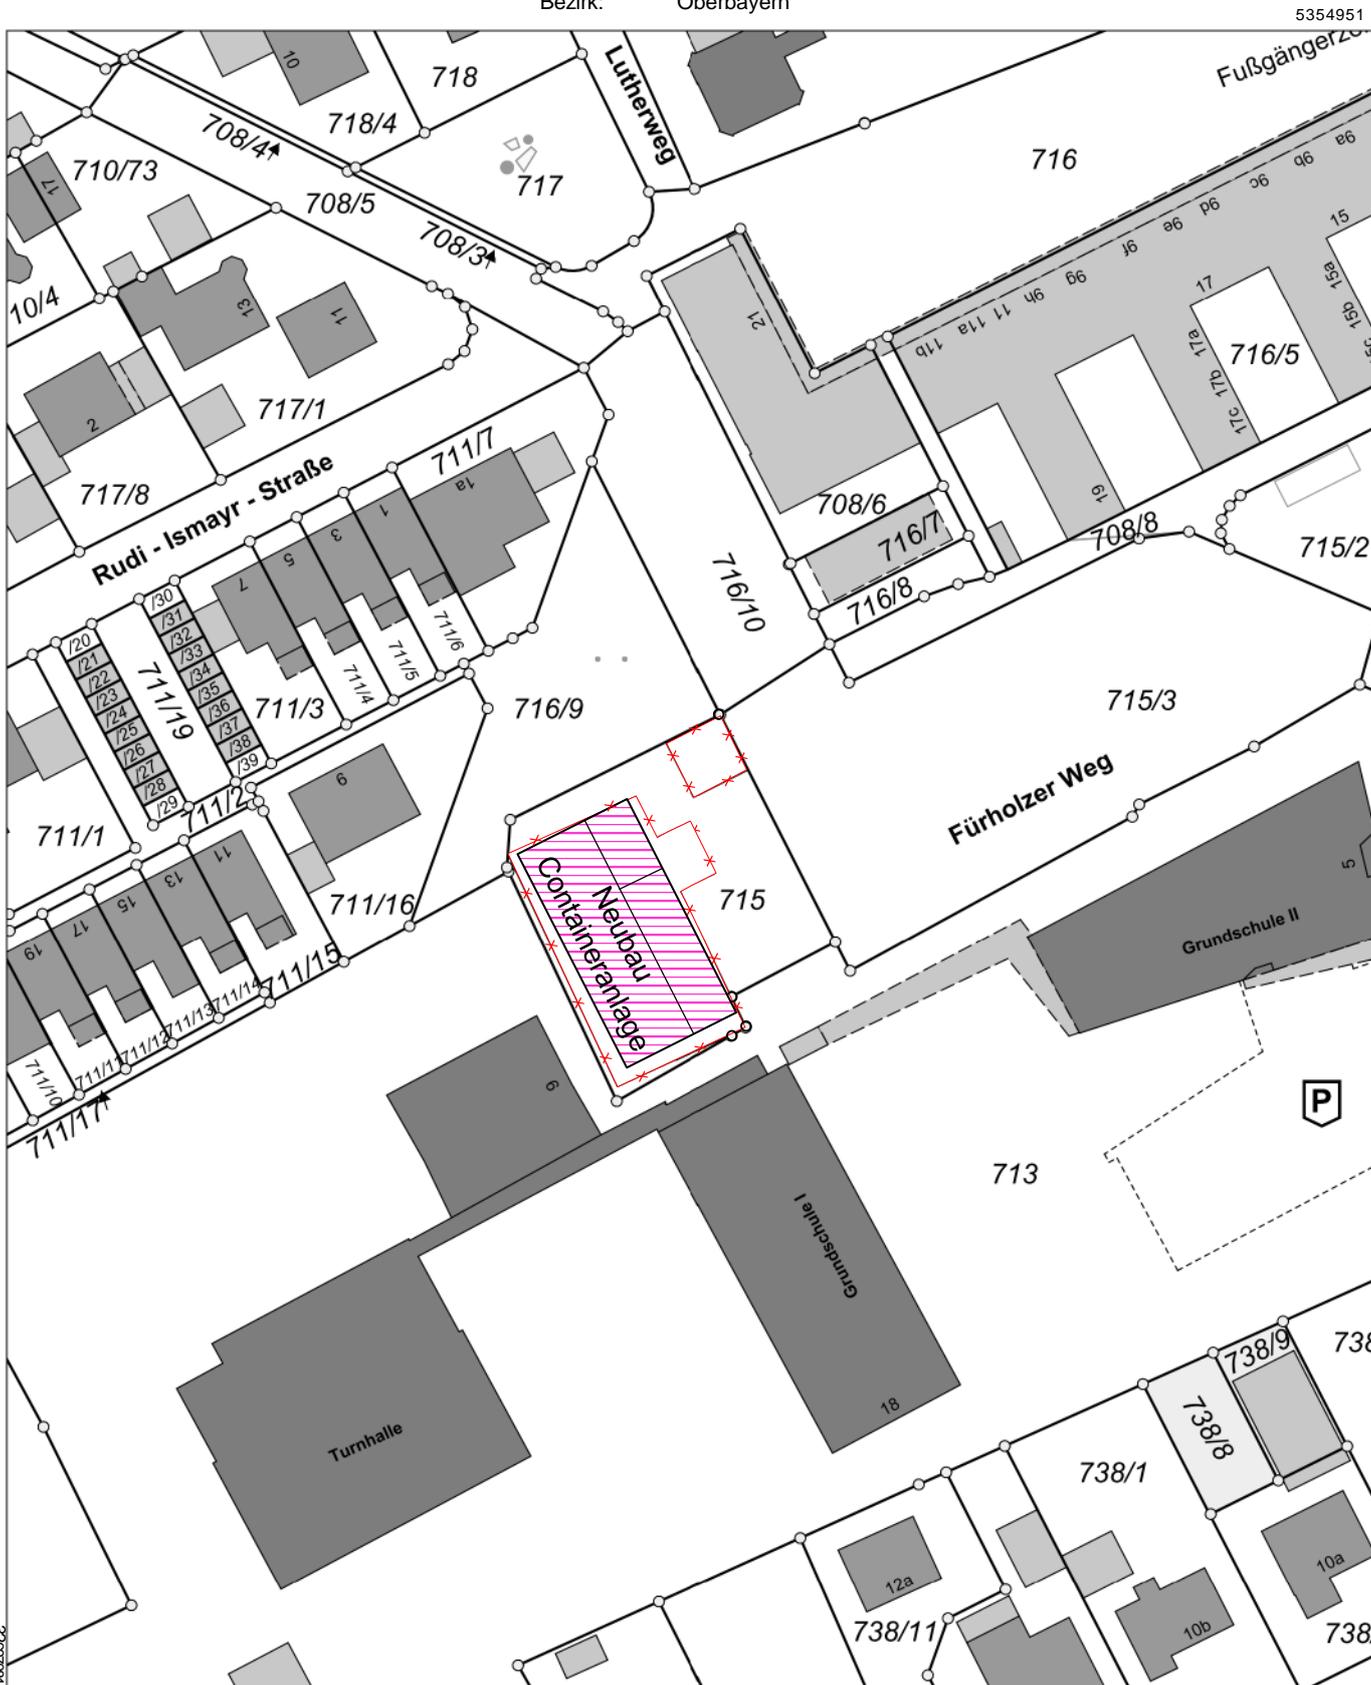

5354731

Maßstab 1:1000 Meter

Vervielfältigung nur in analoger Form für den eigenen Gebrauch.  
Zur Maßentnahme nur bedingt geeignet.

Geschäftszeichen: N715

Stempel und Unterschrift der abgebenden Stelle