



Amt für Digitalisierung, Breitband und Vermessung
Freising

Domberg 20
85354 Freising

Auszug aus dem Liegenschaftskataster


Flurkarte 1 : 1000
zur Bauvorlage nach § 7 Abs. 1 BauVorIV
Erstellt am 15.02.2022

Flurstück: 972/46
Gemarkung: Neufahrn b.Freising


Gemeinde: Neufahrn b.Freising
Landkreis: Freising
Bezirk: Oberbayern

5353931

32897153

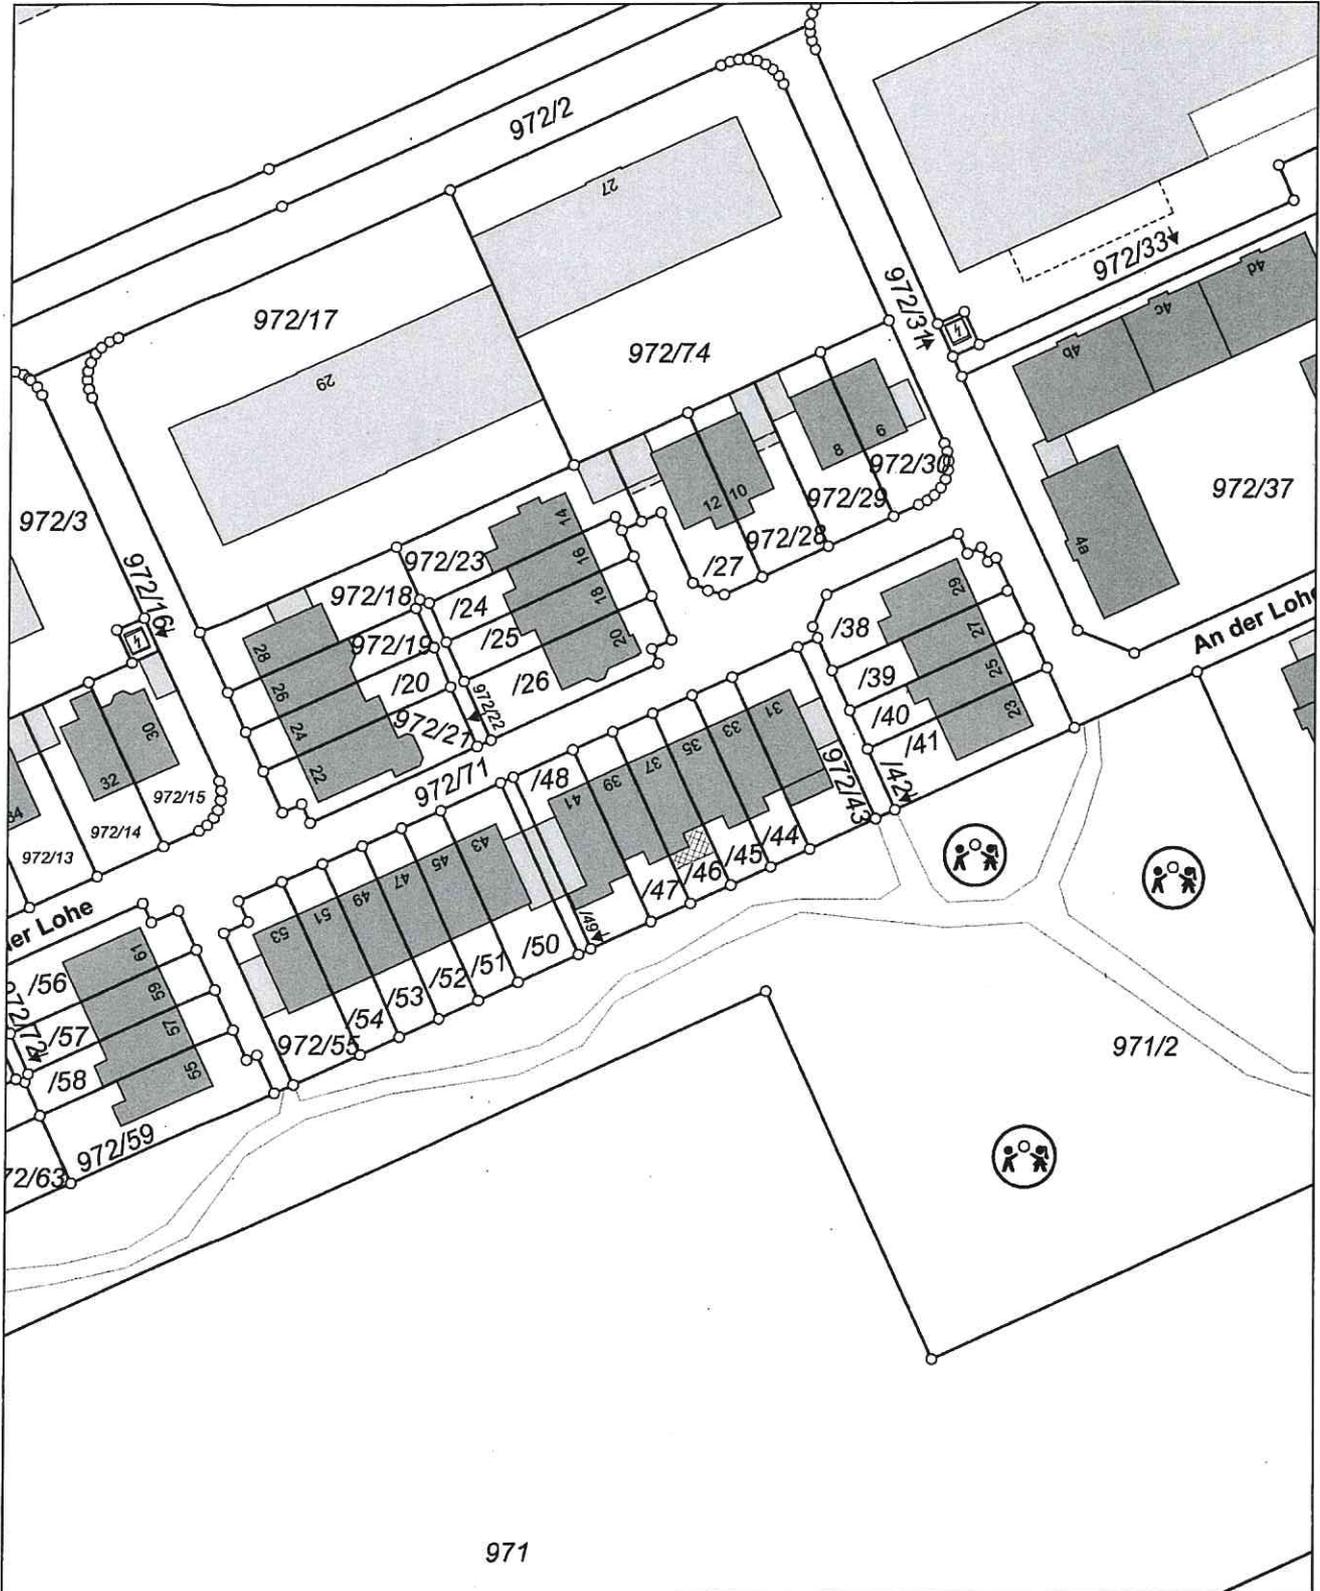

5353711

 Maßstab 1:1000  30 Meter

Vervielfältigung nur in analoger Form für den eigenen Gebrauch.
Zur Maßentnahme nur bedingt geeignet.

Geschäftszeichen: N 972/46

Stempel und Unterschrift der abgebenden Stelle