



**Amt für Digitalisierung, Breitband und Vermessung
Freising**


Domberg 20
85354 Freising

Auszug aus dem Liegenschaftskataster

Flurkarte 1 : 1000
zur Bauvorlage nach § 7 Abs. 1 BauNVO
Erstellt am 12.04.2022

Flurstück: 773/6
Gemarkung: Neufahrn b. Freising

Gemeinde: Neufahrn b. Freising
Landkreis: Freising
Bezirk: Oberbayern

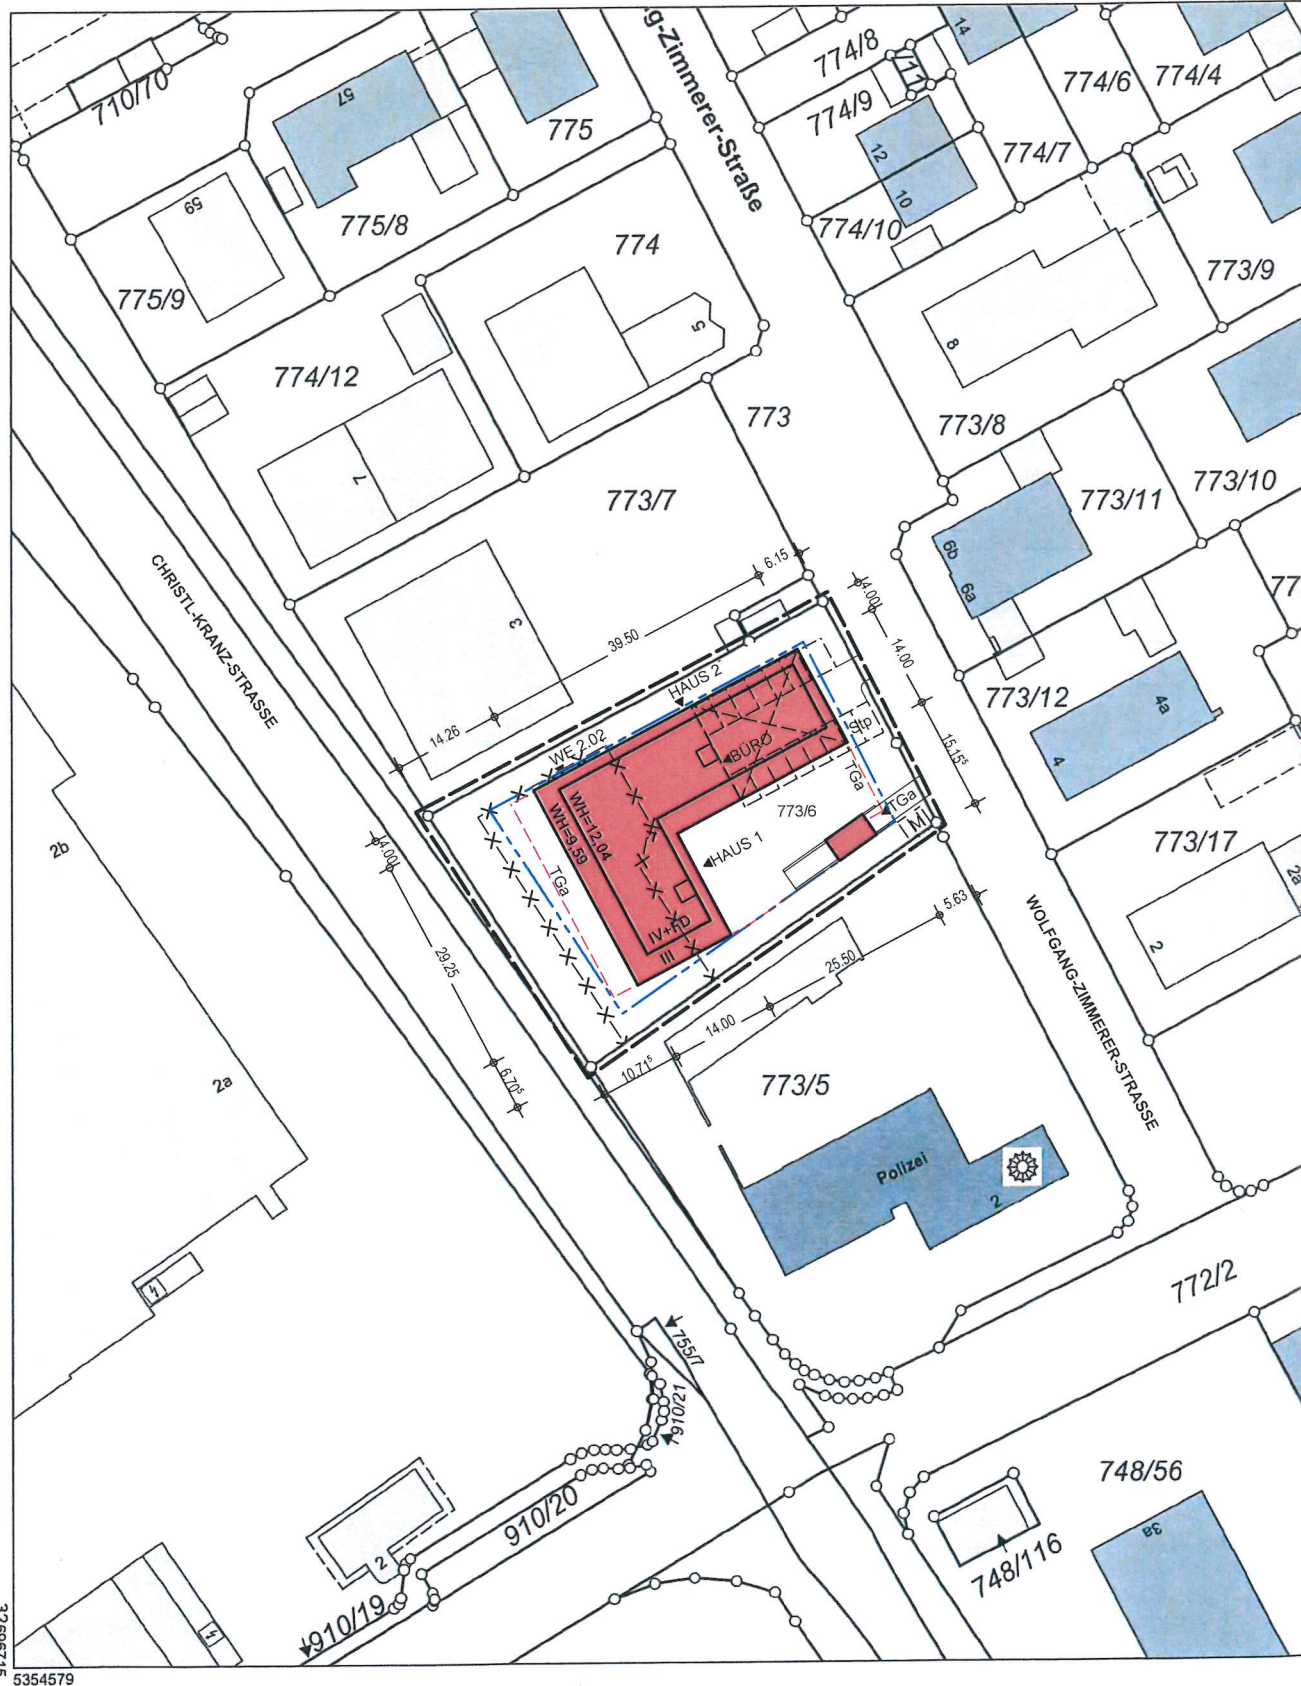

Maßstab 1:1000

0 10 20 30 Meter

ADBV Freising