



Amt für Digitalisierung, Breitband und Vermessung  
Freising

Domberg 20  
85354 Freising

# Auszug aus dem Liegenschaftskataster

Flurkarte 1 : 1000

zur Bauvorlage nach § 7 Abs. 1 BauVorIV


Erstellt am 27.06.2022

Flurstück: 1315  
Gemarkung: Giggerhausen

Gemeinde: Neufahrn b. Freising  
Landkreis: Freising  
Bezirk: Oberbayern

32 697884

5357922

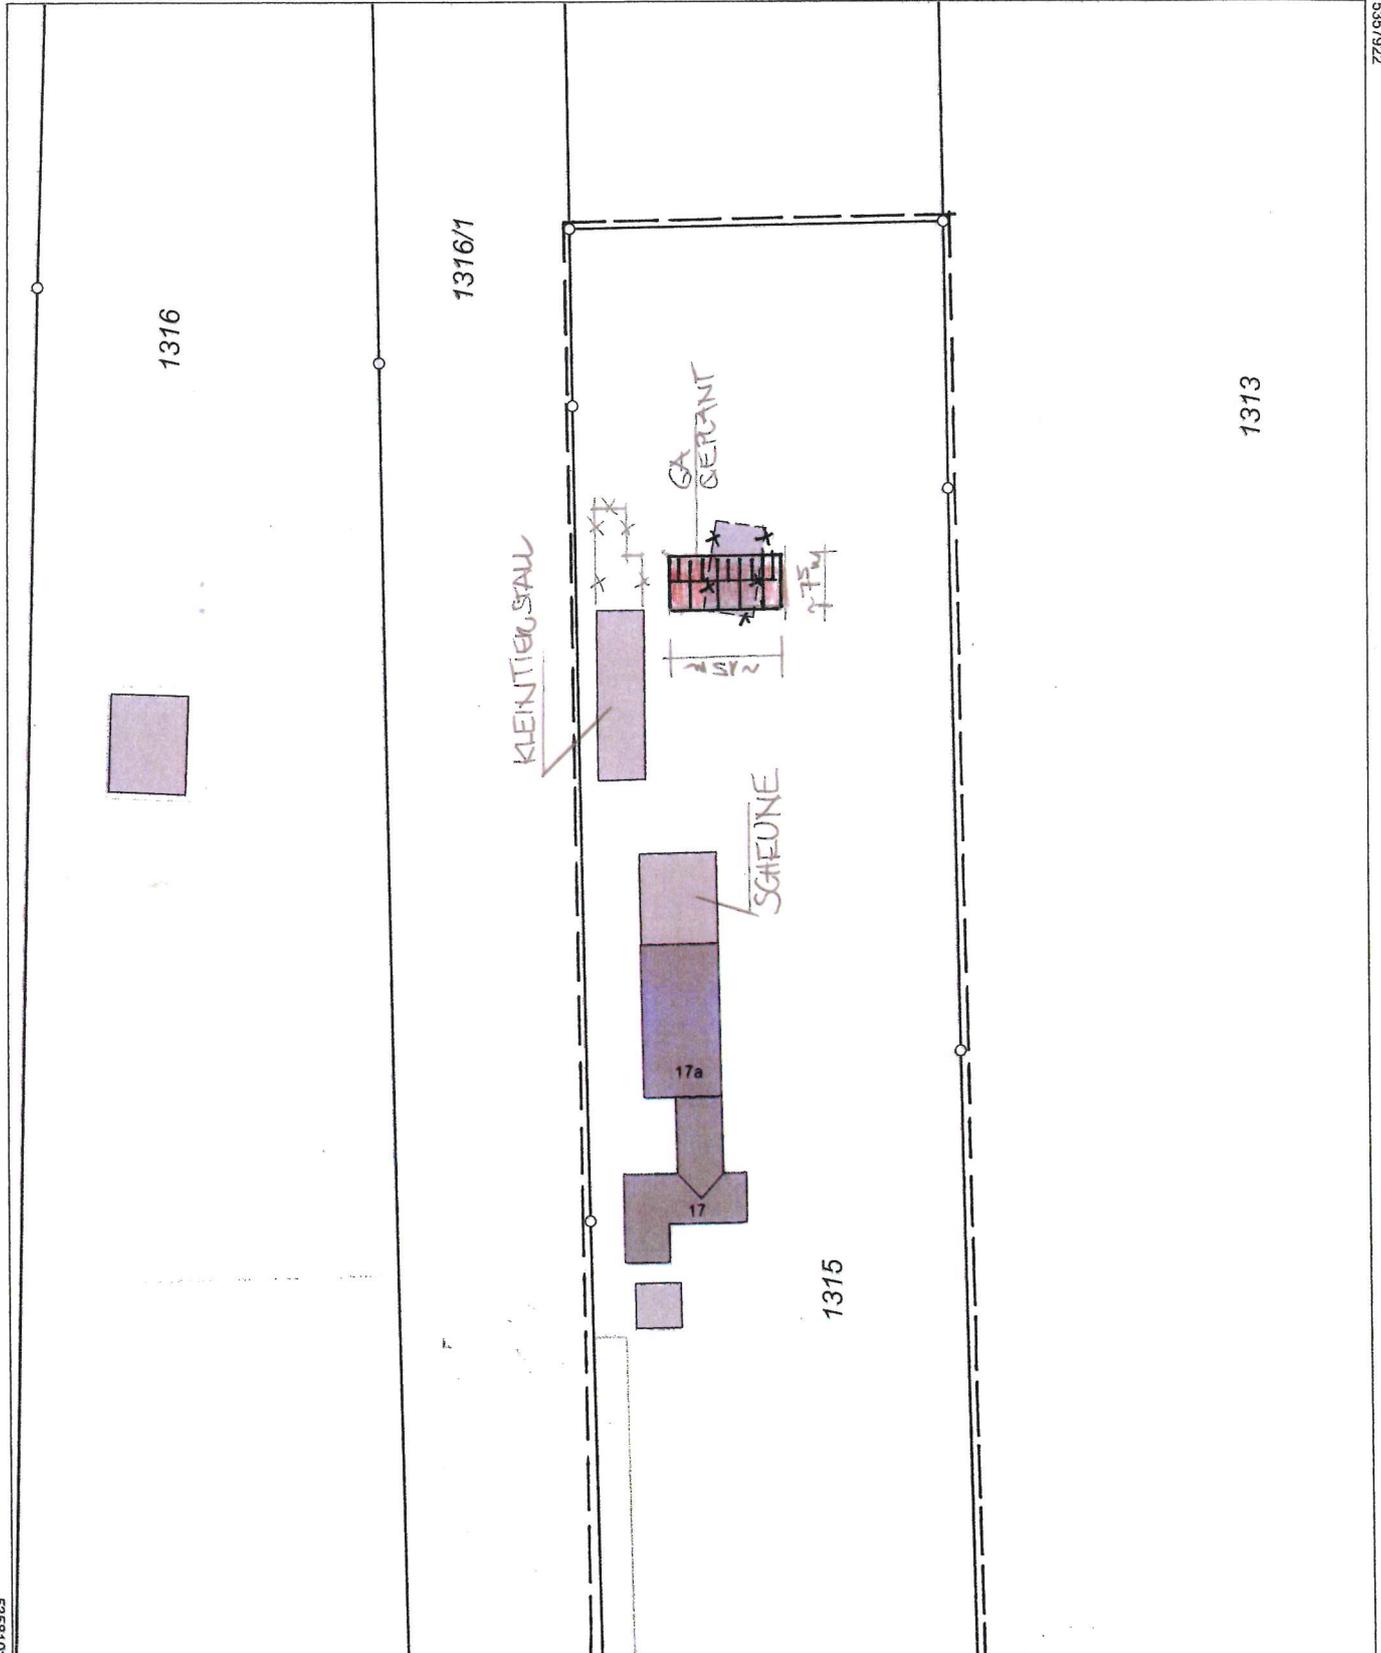

5358102

32 697664

Maßstab 1:1000



Meter

Vervielfältigung nur in analoger Form für den eigenen Gebrauch.  
Zur Maßentnahme nur bedingt geeignet.

Geschäftszeichen: mal

**ADBV Freising**

Domberg 20  
85354 Freising

+49 8161 5391-0

poststelle@adby-fs.bayern.de  
www.adby-freising.de

Stempel und Unterschrift der abhebenden Stelle