



Amt für Digitalisierung, Breitband und Vermessung
Freising

Domberg 20
85354 Freising

Auszug aus dem Liegenschaftskataster


Flurkarte 1 : 1000
zur Bauvorlage nach § 7 Abs. 1 BauVorIV
Erstellt am 17.10.2022

Flurstück: 1741/2
Gemarkung: Massenhausen

Gemeinde: Neufahrn b.Freising
Landkreis: Freising
Bezirk: Oberbayern

5356745

32694195

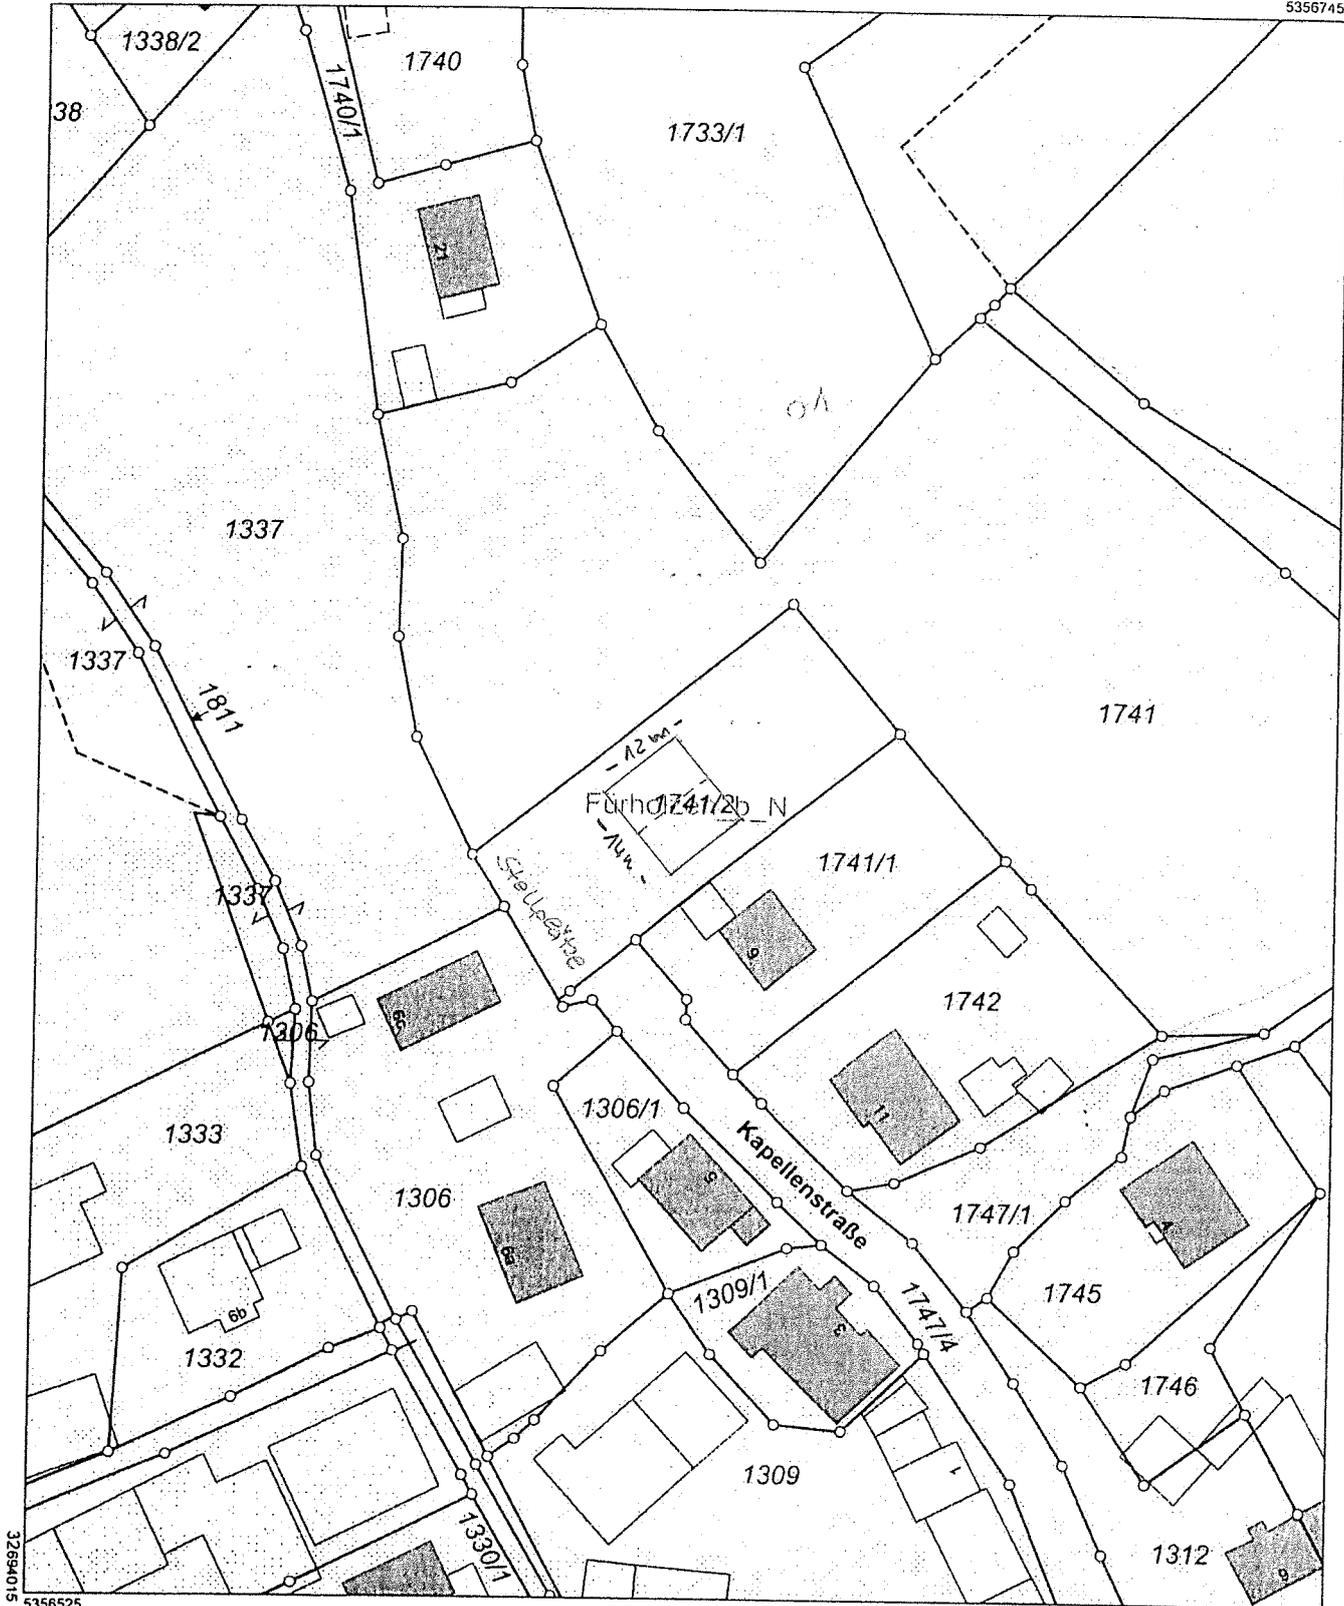

5356525

Maßstab 1:1000 0 10 20 30 Meter

Vervielfältigung nur in analoger Form für den eigenen Gebrauch.
Zur Maßentnahme nur bedingt geeignet.

Geschäftszeichen: M 1741/2

Gemeinde Neufahrn

Bauamt -
Handwritten signature

85375 Neufahrn b. Freising
Stempel und Unterschrift der abgebenden Stelle