



Amt für Digitalisierung, Breitband und Vermessung
Freising

Domberg 20
85354 Freising

Auszug aus dem Liegenschaftskataster


Flurkarte 1 : 1000
zur Bauvorlage nach § 7 Abs. 1 BauVorIV
Erstellt am 08.12.2020

Flurstück: 911/13
Gemarkung: Neufahrn b. Freising

Gemeinde: Neufahrn b. Freising
Landkreis: Freising
Bezirk: Oberbayern

1304237

1304237

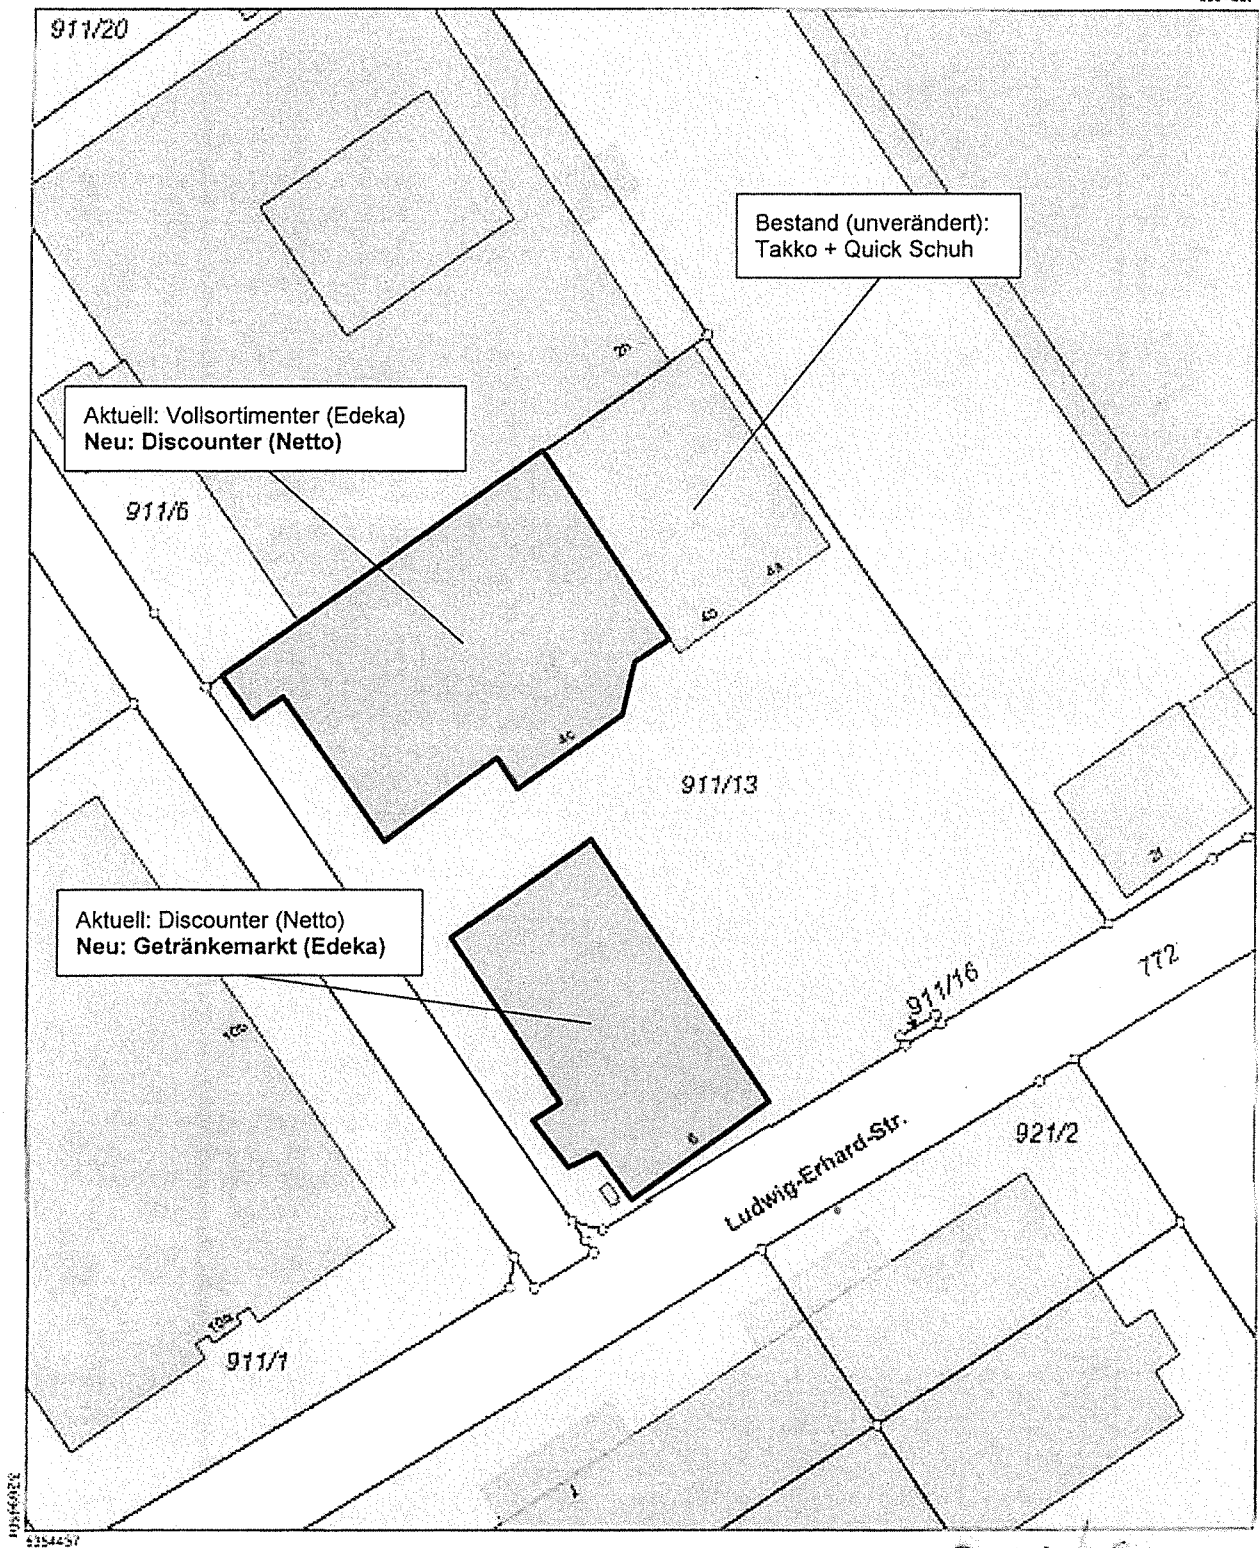

Maßstab 1:1000 1 10 20 30 Meter

Vervielfältigung nur in analoger Form für den eigenen Gebrauch.
Zur Weiterverbreitung nur bei schriftl. Genehmigung.

Geschäftszeichen: N 911/13

Gemeinde Neufahrn
- Bauamt -
Bahnhofstraße 32
85375 Neufahrn b. Freising