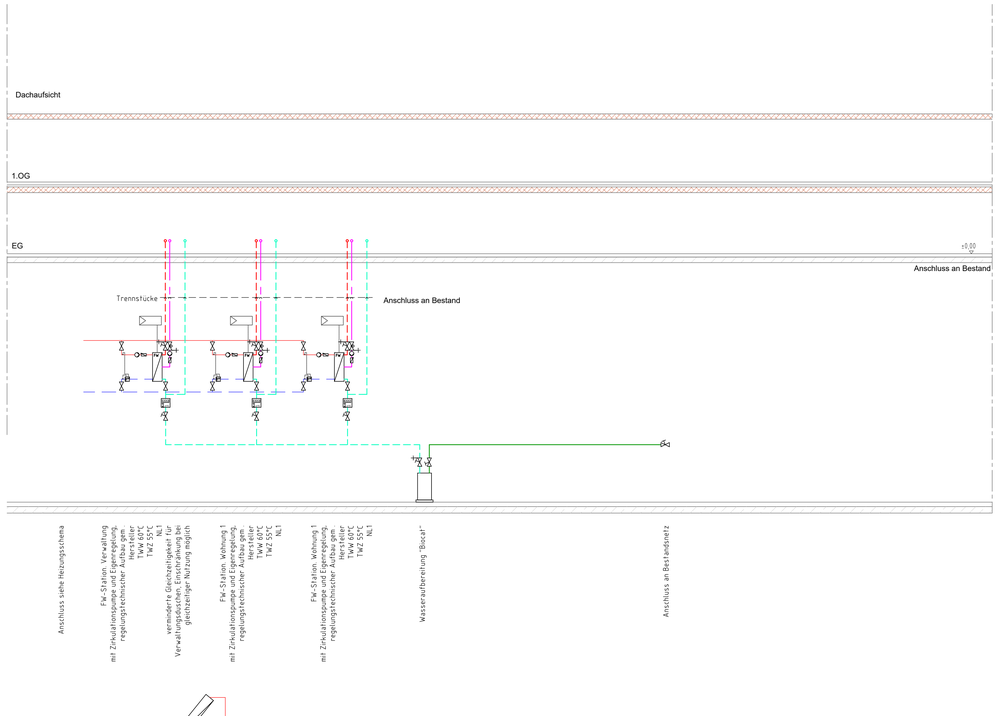

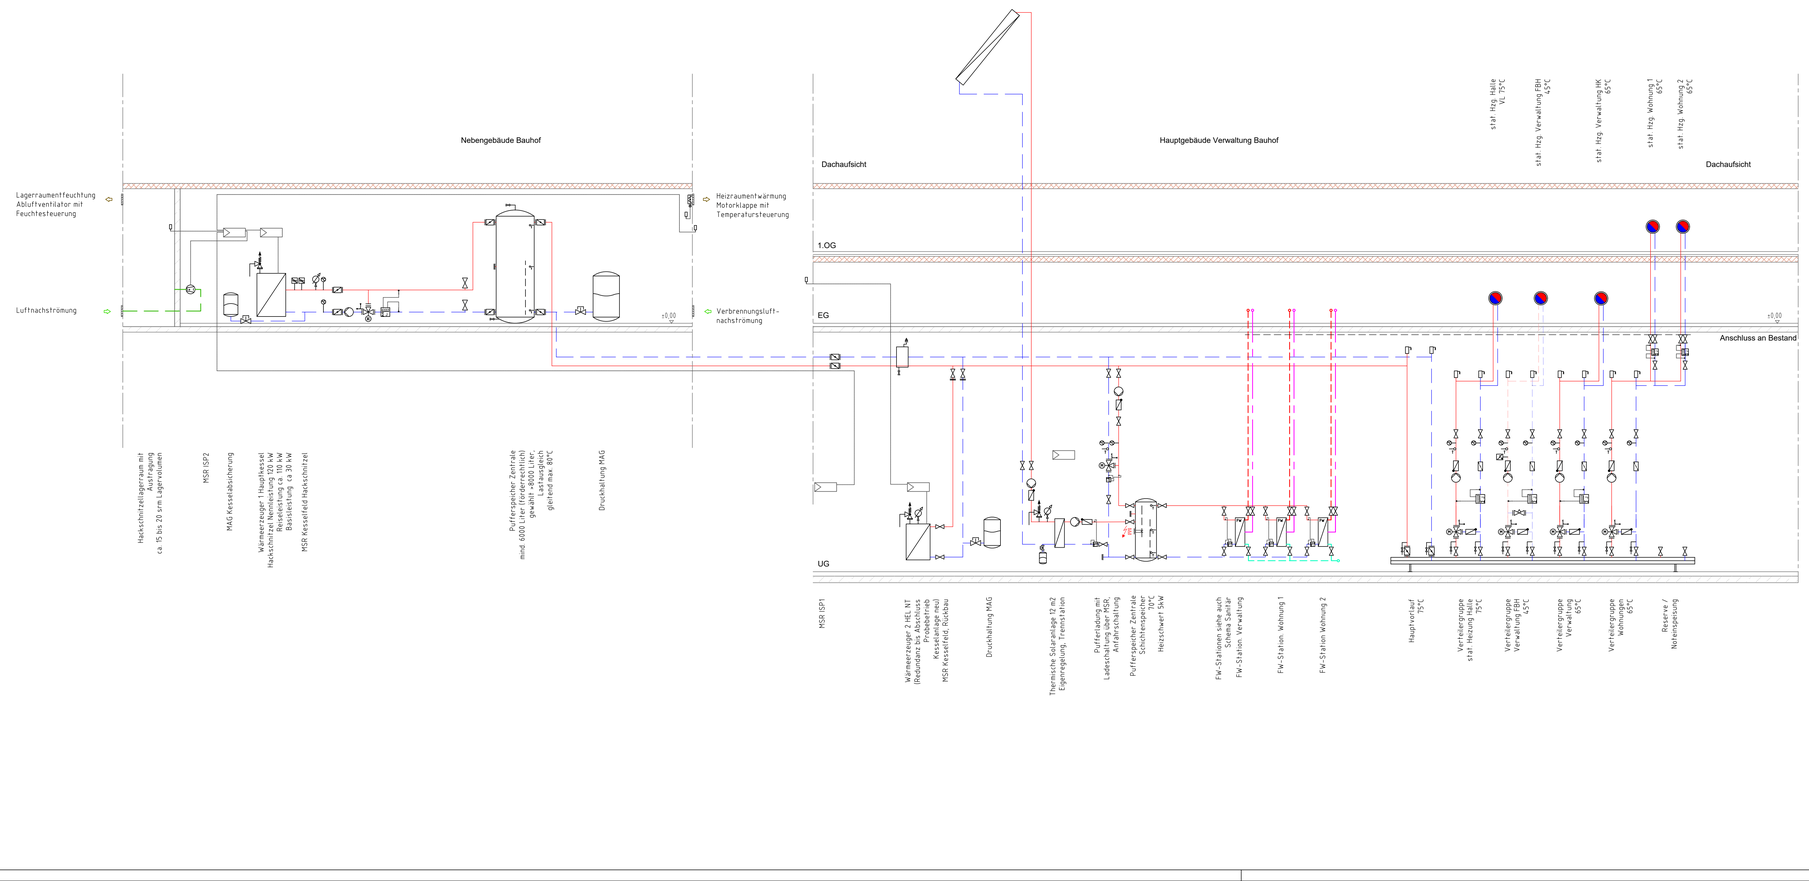

LEGENDE

- Aussenluft
- Zuluft (ohne Behandlung)
- Abluft
- Fortluft
- Flexrohr

HEIZUNG

- Heizung Vorlauf
- Heizung Rücklauf
- Fußbodenheizung Vorlauf
- Fußbodenheizung Rücklauf

SANITÄR

- Trinkwasser Kalt
- Trinkwasser Warm
- Trinkwasser Zirkulation
- Gartenwasser
- Gas

ENTWÄSSERUNG

- Schmutzwasser
- Schmutzwasser Druckleitung
- Schmutzwasser Grundleitung
- Schmutzwasser Entlüftung
- Regenwasser
- Regenwasser Druckleitung

LÜFTUNG

- Aussenluft
- Zuluft (ohne Behandlung)
- Abluft
- Fortluft

- Heizkörper
- Fußbodenheizung
- XXX / N — Strangbezeichnung
- T — Temperaturmeßgerät
- B — Bedientableau MSR

SYMBOLIK

Absperrarmatur	Schmutzfänger (HZG)
Absperrschieber	Schmutzfänger (SAN)
Absperrventil	Differenzdruckregler (1)
Schrägsitzventil	Differenzdruckregler (2)
Strangregulierventil	Systemtrenner
Absperrklappe	Rohrtrenner
Drosselklappe	Wärmemengenzähler
Rückschlagklappe	Wasserzähler
Geräte-RV	Vol.Strommeßgerät
Druckminderer	Temperaturmeßgerät
Dreiwegeventil	Druckmeßgerät
Vierwegeventil	Schreiber
Verschneideventil	Unterputzventil
Sicherheitsventil allg.	Zapfventil
Sicherheitsventil	Pumpe
Federbelastetes SV	Lufttopf
Rückflussverhinderer	Filter
Ventil mit RV + Entl.	Enthärtungsanlage
Ventil mit RV	Dosieranlage
RV mit Entl.	Frequenzumrichter
Vierwegehahn	Kompensator
Dreiwegehahn	Entleerung
Durchgangshahn	Elektromagnetantrieb
Vierwege-Kugelhahn	Antrieb/Fühler
Dreiwege-Kugelhahn	Fühler
Kugelhahn	Thermometer
Kappenventil	Manometer
Motor	Meßgeräteanschluß

Index	Indexdatum	Bearbeitungsvermerk	Bauherr	BDH - Bleistiftung	BDH - Büroexemplar

nE = E-mail | nP = Papierplott | nD = Datenträger | nI = Internetplattform | n = Anzahl Ausführungen

Diesem Plan liegen folgende Externe Referenzen zu Grunde:

Inhaltsübersicht:
ENTWURFSPLANUNG
Strangschema | Heizungstechnische Anlagen

Plannummer:
2203_BHF_3_HZG_ST_XX_- - | HZG

Index: -
Indexdatum: 14.10.2022

ENTWURFSPLANUNG

Bauvorhaben:
Bauhof Neufahrn
Erneuerung Wärmeerzeugung
Christl-Kranz-Str. 20, 85375 Neufahrn

Planinhalt:
Strangschema
Sanitär- und
Heizungstechnische Anlagen

Index: -
Indexdatum: 14.10.2022
Maßstab: ---
CAD-Zeichner: Heiser

BLOOS DÄUMLING HUBER
Bloos Däumling Huber
Beratende Ingenieure für Versorgungstechnik GmbH
Kistlerhofstr. 119, 81379 München
Telefon 089/356395-0, Telefax 089/3568655
e-mail: info@bdh-ingenieure.de

Projektnummer: 2203
Bearbeiter: Heiser

Alle Maße sind an Ort und Stelle zu nehmen und zu prüfen. Differenzen, Änderungen gegenüber den geprüften Ausführungsplänen sind vor der Ausführung zu klären. Auf der VOB, Teil B, i. Zusammenhang mit