



**Amt für Digitalisierung, Breitband und Vermessung
Freising**


Domberg 20
85354 Freising

**Auszug aus dem
Liegenschaftskataster**

Flurkarte 1 : 1000
zur Bauvorlage nach § 7 Abs. 1 BauVorIV
Erstellt am 03.11.2022

Flurstück: 357
Gemarkung: Neufahrn b.Freising

Gemeinde: Neufahrn b.Freising
Landkreis: Freising
Bezirk: Oberbayern

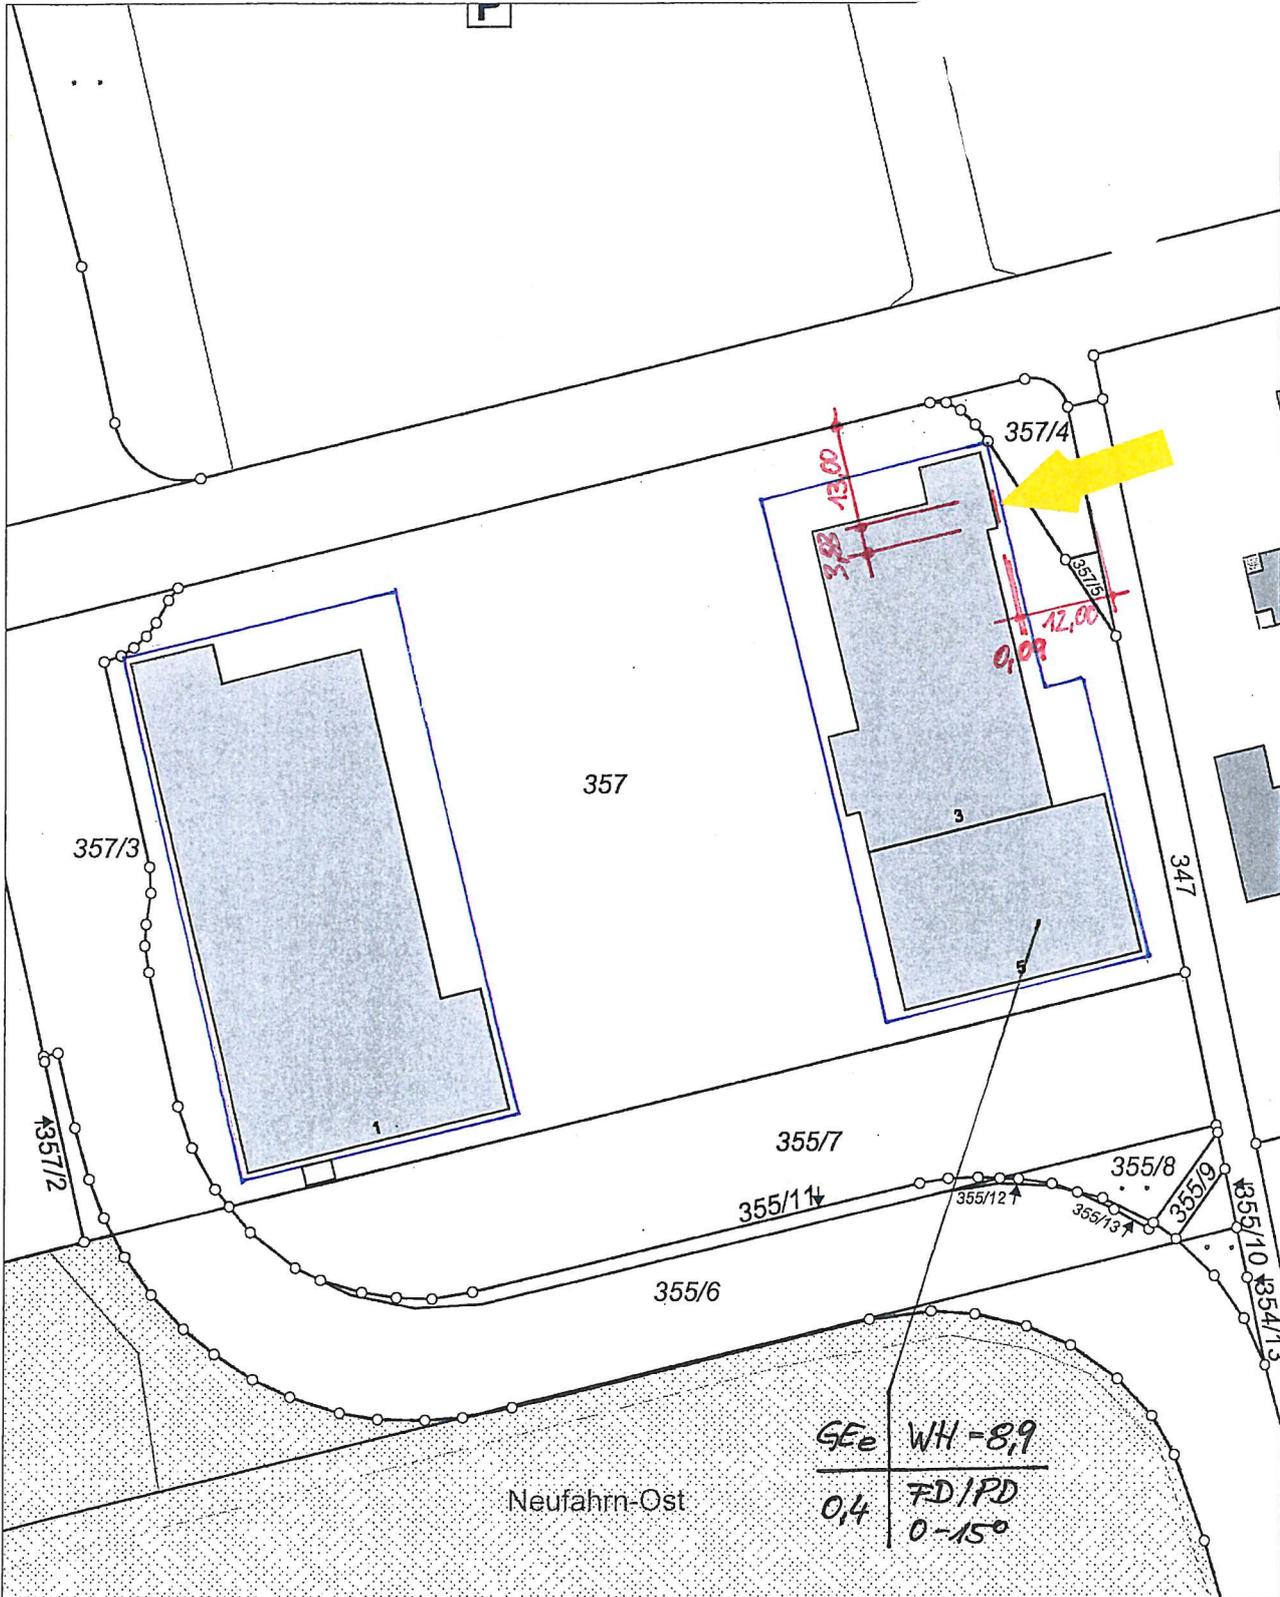

32687804
5355350

Maßstab 1:1000 0 10 20 30 Meter

Vervielfältigung nur in analoger Form für den eigenen Gebrauch.
Zur Maßentnahme nur bedingt geeignet.

Geschäftszeichen: mal