


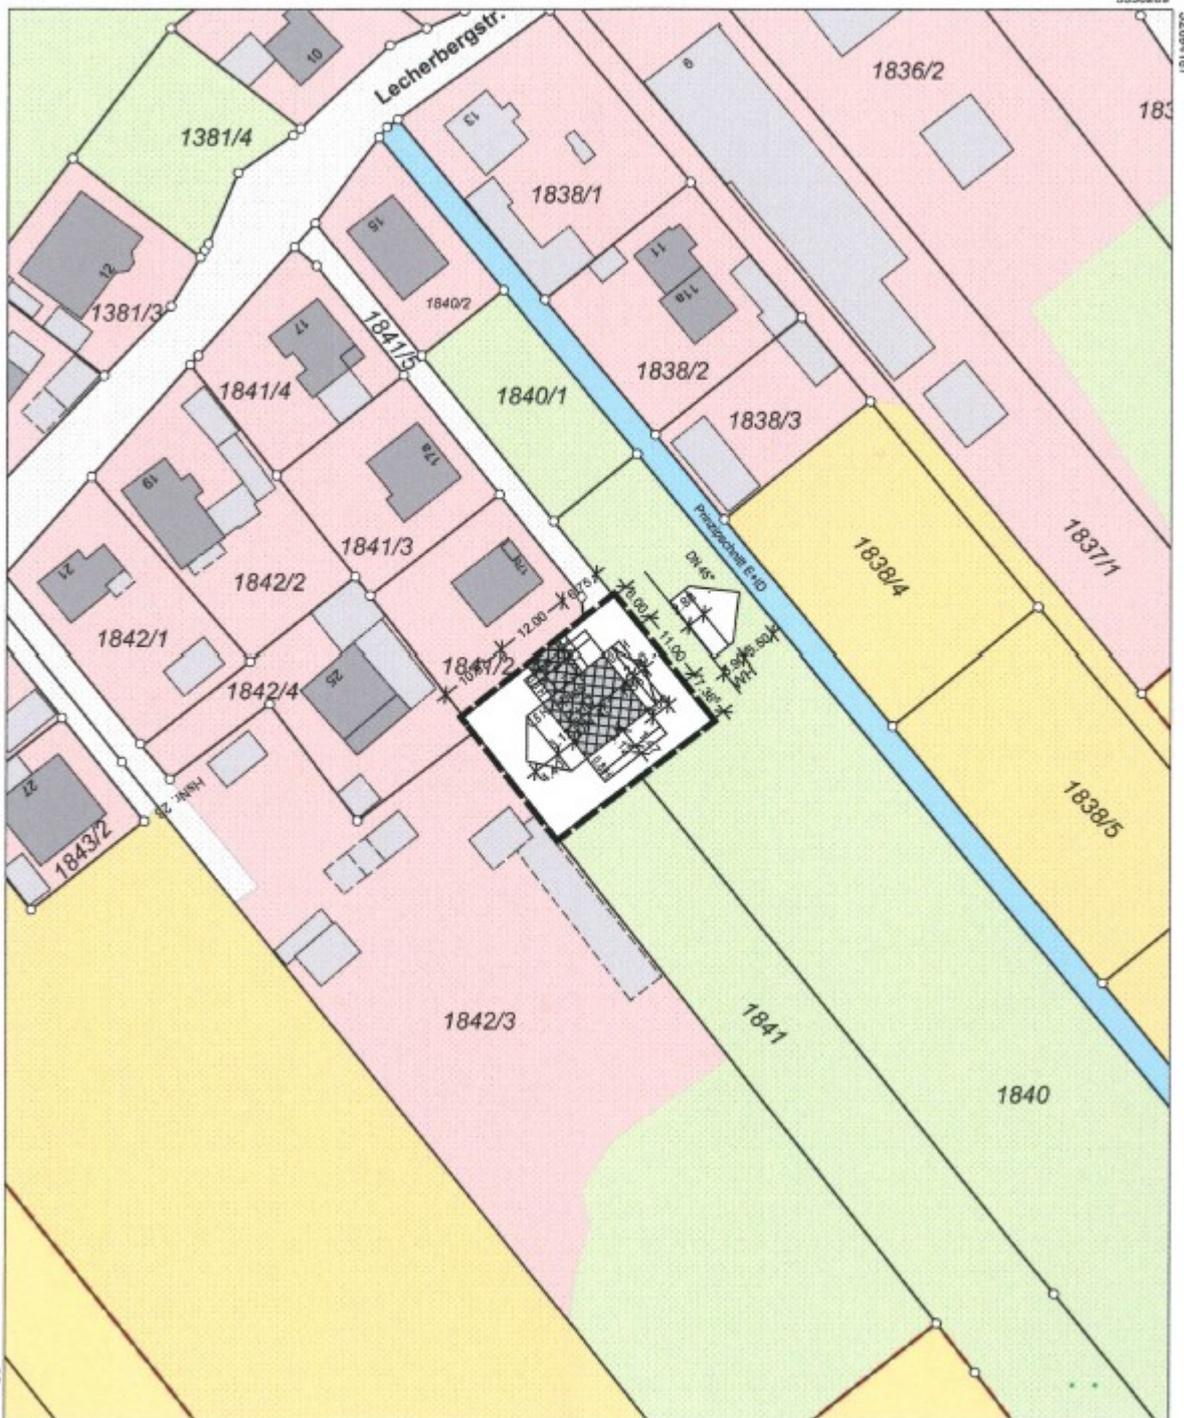

Flurstück: 1841/1  
Gemarkung: Massenhausen

Gemeinde: Neufahrn b. Freising  
Landkreis: Freising  
Bezirk: Oberbayern



Maßstab 1:1000  Meter

Vervielfältigung nur in analoger Form für den eigenen Gebrauch.  
Zur Maßnahme nur bedingt geeignet.