



Amt für Digitalisierung, Breitband und Vermessung Freising

Domberg 20
85354 Freising


Auszug aus dem Liegenschaftskataster

Flurkarte 1 : 1000

Erstellt am 02.11.2023

Flurstück: 455/4
Gemarkung: Neufahrn b. Freising

Gemeinde: Neufahrn b. Freising
Landkreis: Freising
Bezirk: Oberbayern

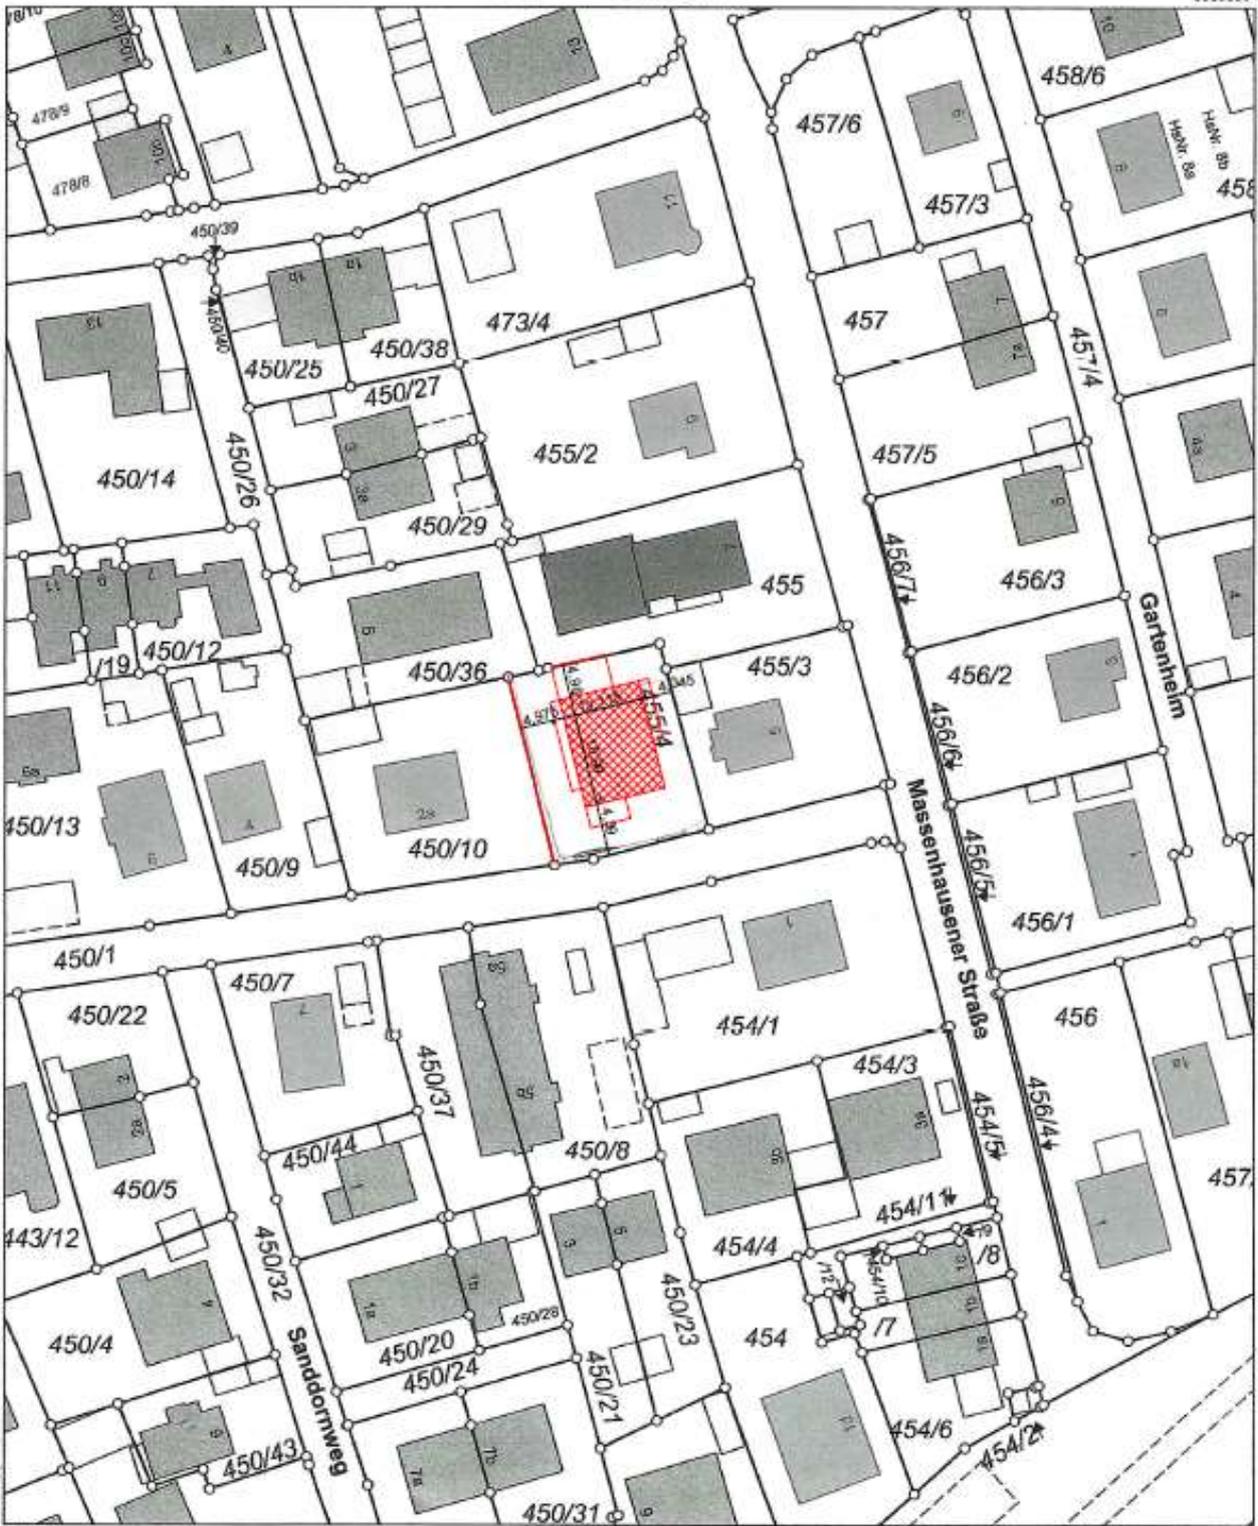

Maßstab 1:1000 0 10 20 30 Meter

Vervielfältigung nur in analoger Form für den eigenen Gebrauch.
Zur Maßentnahme nur bedingt geeignet.

Dieser Auszug stimmt mit dem amtlichen Liegenschaftskataster überein.

ADBV Freising

Domberg 20
85354 Freising
+49 8161 5391-0

poststelle@adbv-fs.bayern.de
www.adbv-freising.de

