


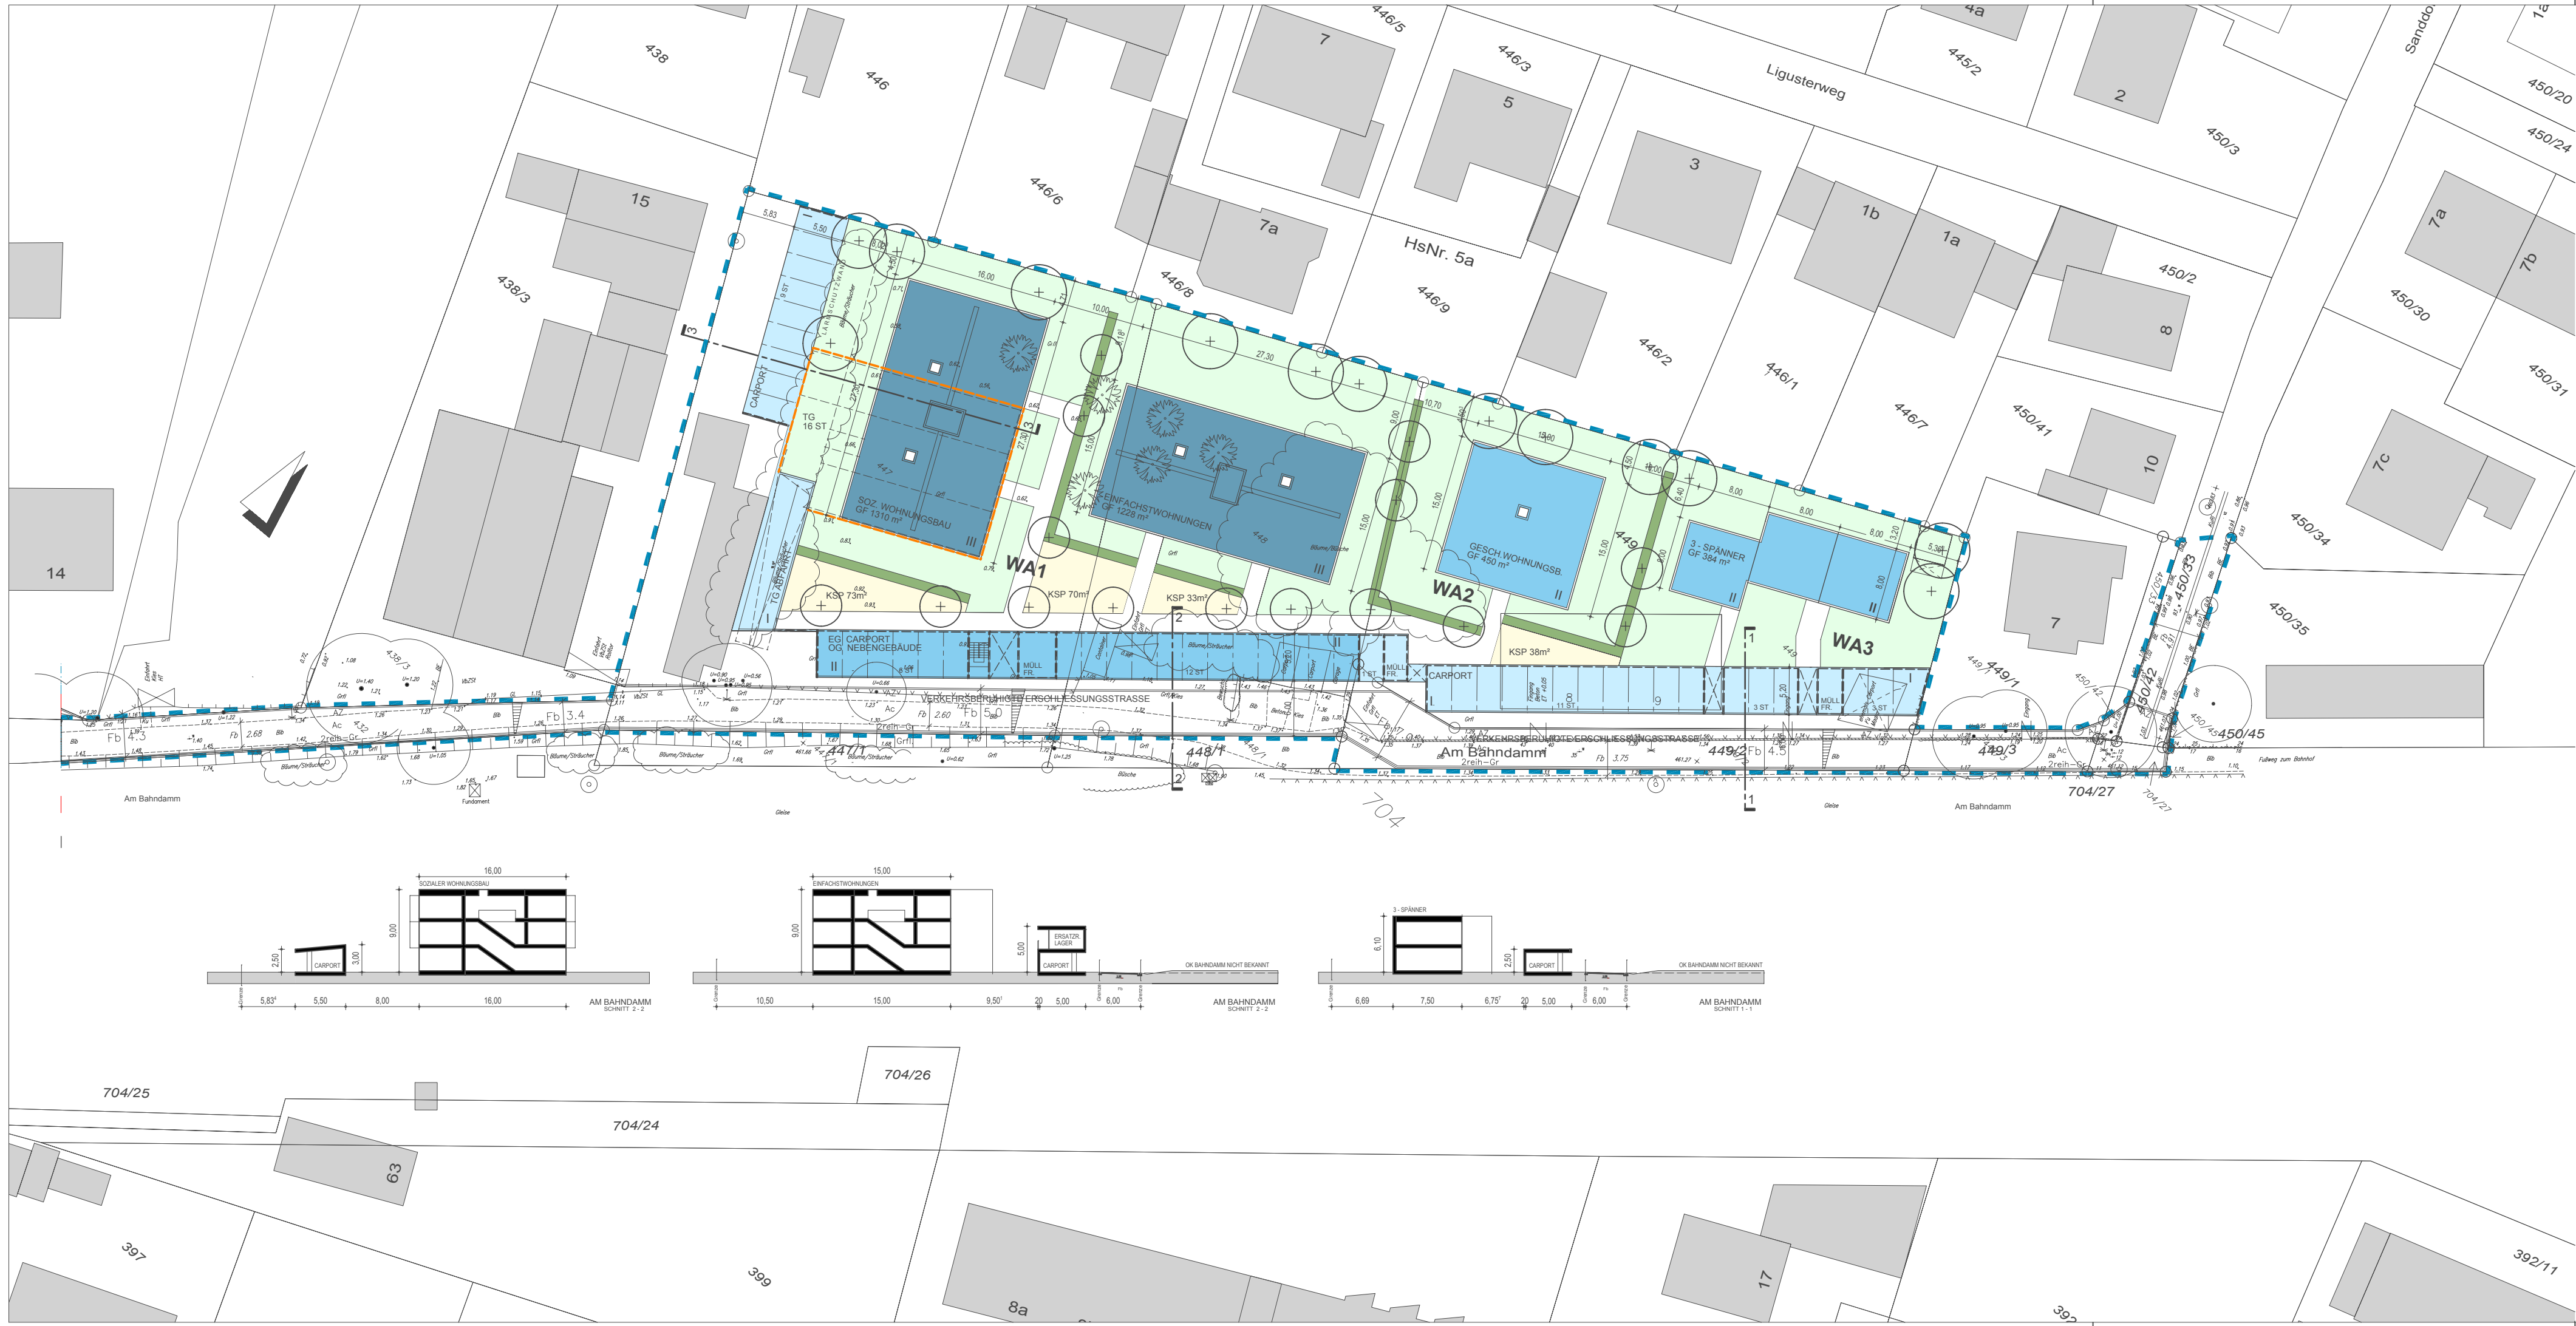

GEMEINDE NEUFABRN BEI FREISING BEBAUUNGSPLAN NR. 123 MIT INTEGRIERTER GRÜNORDNUNG "WOHNGEBÄUDE UND ERSCHLISSUNGSSTRASSE AM BAHNDAMM" VORENTWURF	
BEZEICHNUNG	MASSTAB
LAGEPLAN	1 : 500
GEZEICHNET NW. GEÄNDERT 21.01.2016 STRASSENBREITE, BAUKÖRPER LAGE UND GESCHOSSE 23.02.2016 BAUKÖRPER, GRÜNORDNUNG, KINDERSPIELPLÄTZE 24.03.2016 CARPORT, CARPORT WEST, TIEFGARAGE	FREIGEGERBEN
PLANUNG	PLANNUMMER
BUERO 4 WAGNER + PARTNER • ARCHITEKTEN 85386 DIETERSHEIM • BARTHL-MAYER-WEG 8 TELEFON: 089/3202732 + 3204442 • FAX: 3207960 DIETERSHEIM 18.12.2015	VE 1c