



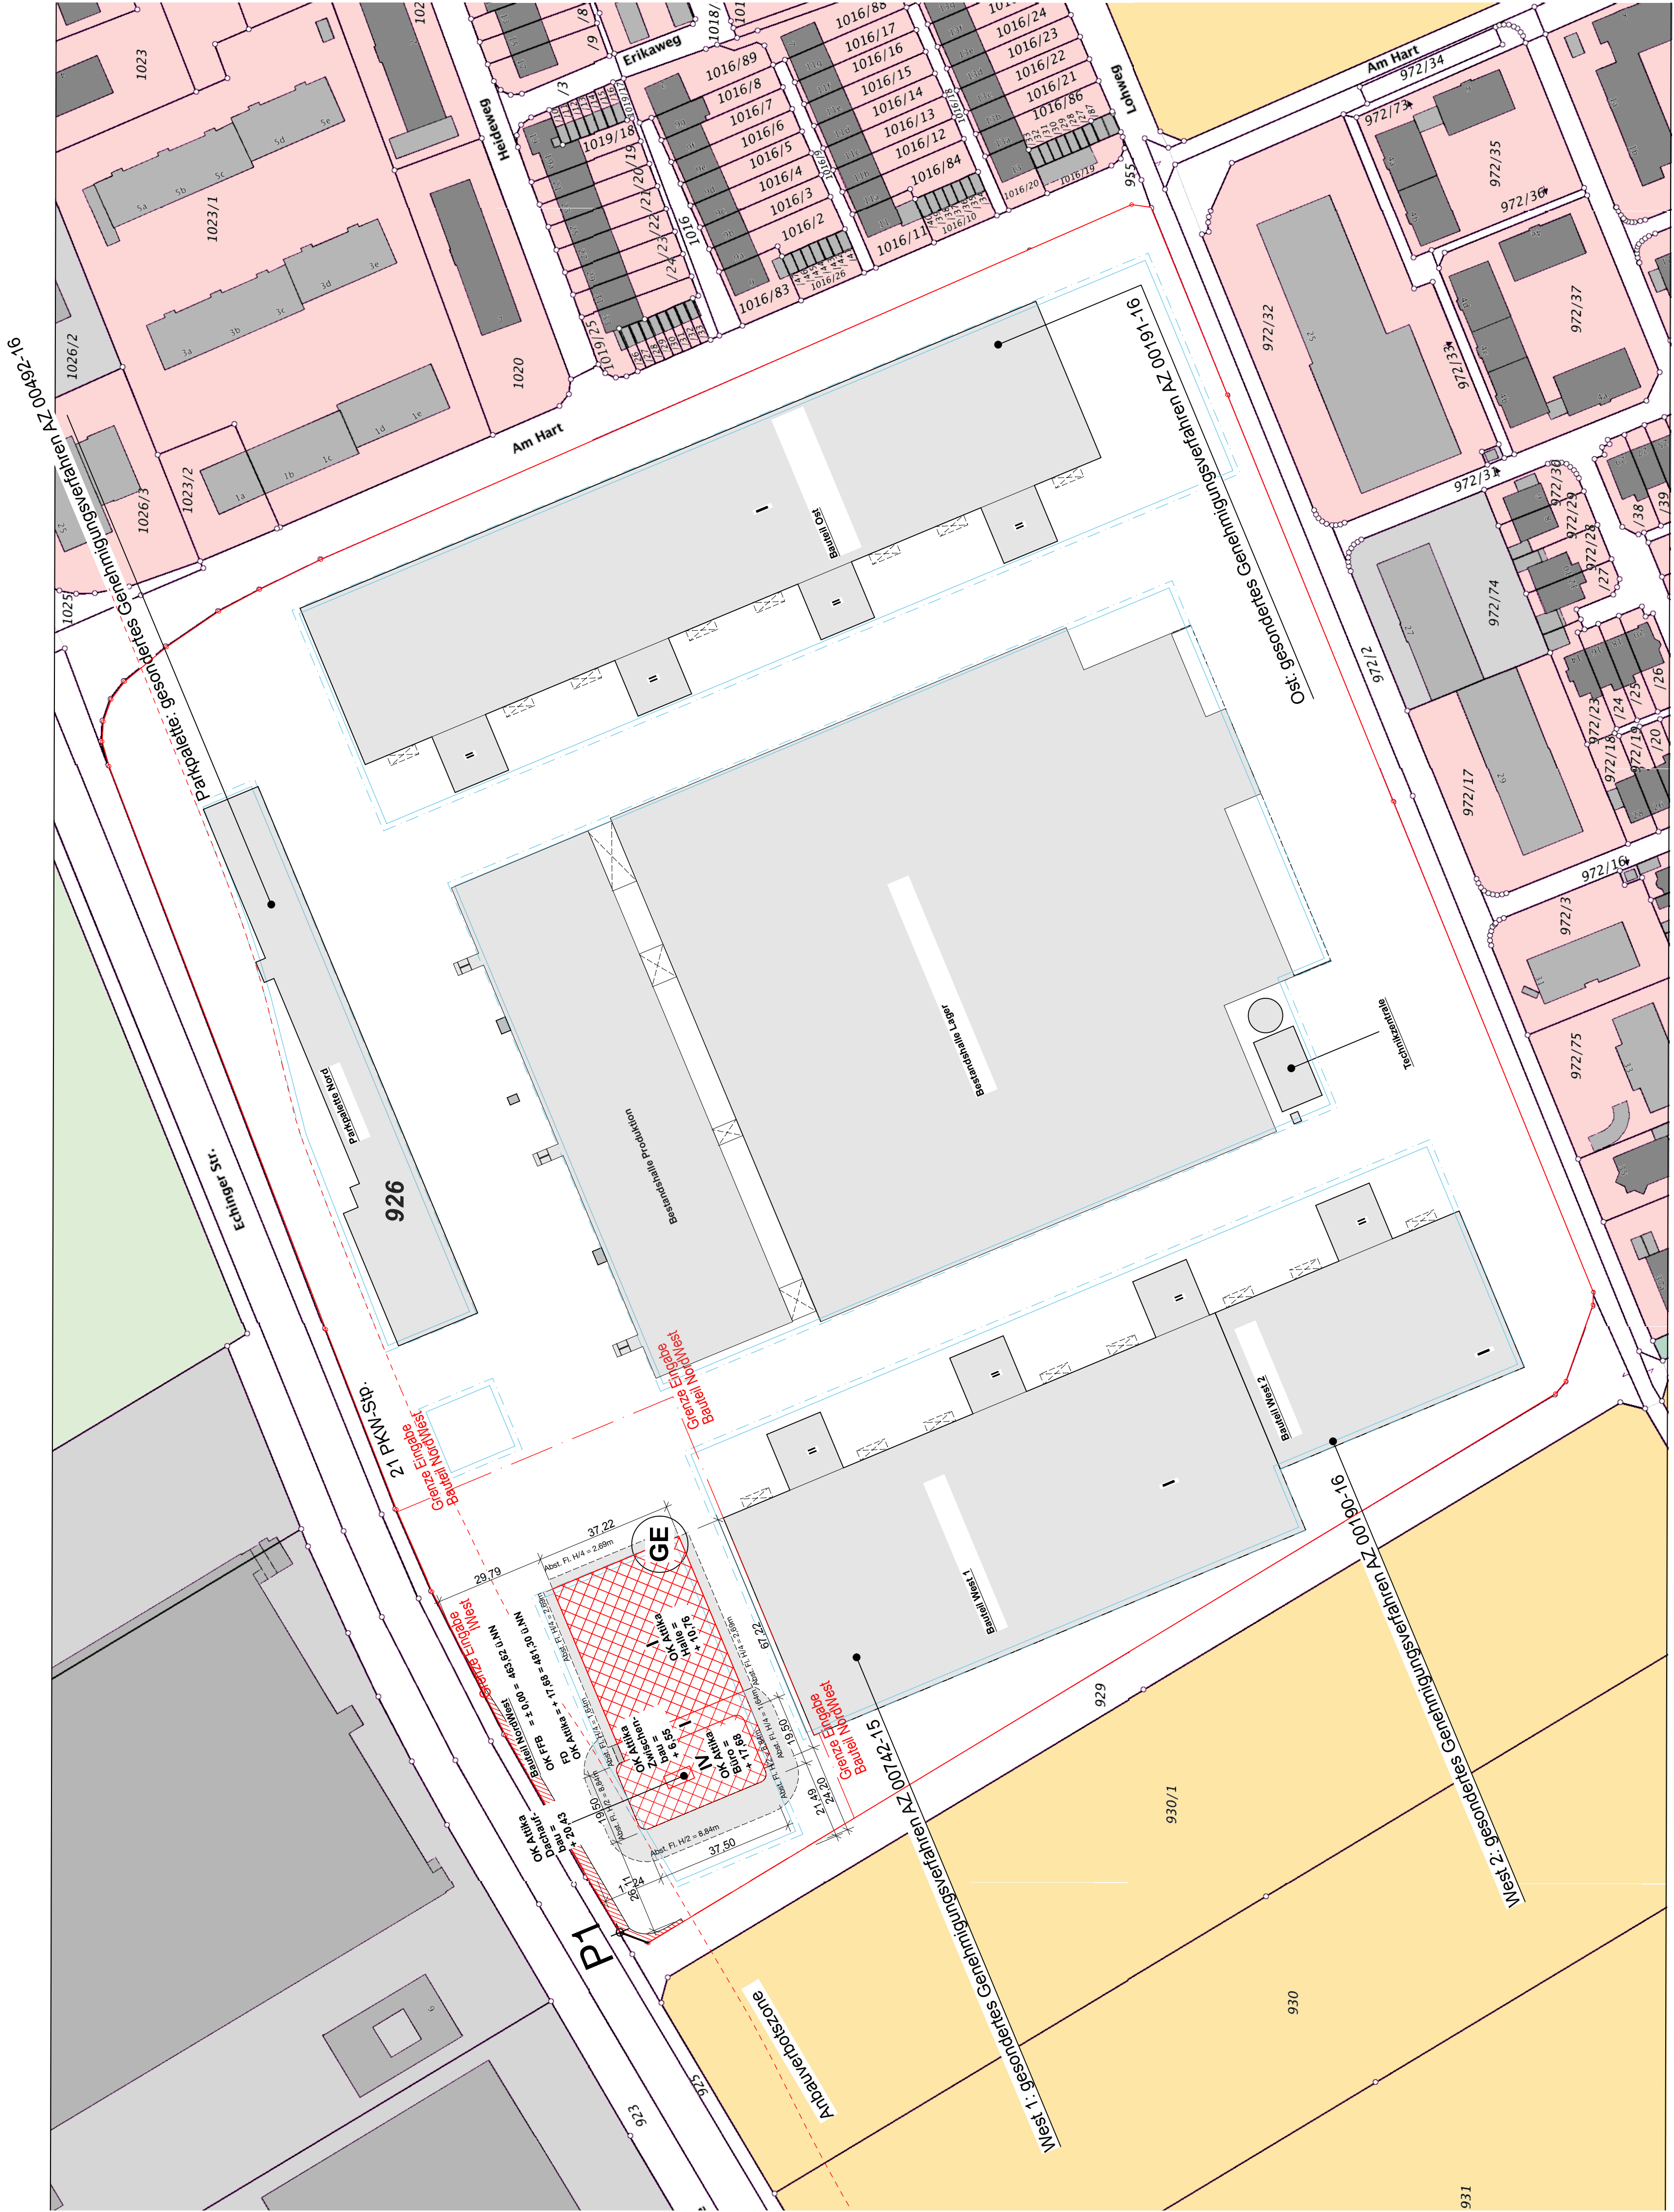

Auszug aus dem
Liegenschaftskataster

Erstellt am 01.07.2015

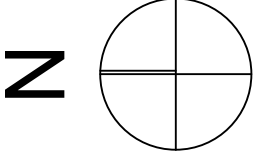


Nachbar Flur Nr. 925, 937, 929, 937:
Gemeinde Neufahrn bei Freising
Bahnhofstraße 32, 85375 Neufahrn

Architekt
**BOTTLER
LUTZ** |||||
||||| ARCHITEKTEN BDA
Dachauer Straße 233
D-80637 München
T +49 89/15 79 16 - 0
F +49 89/15 79 16-53
E info@bottler-lutz.de

Bauherr
BEBAU Neufahrn LLC
vertreten durch BEOS AG
Kurfürstendamm 188
10707 Berlin

Bauherr
BEBAU Neufahrn LLC
vertreten durch BEOS AG
Kurfürstendamm 188
10707 Berlin

Projekt
Gewerbepark Neufahrn
Am Hart 2
85375 Neufahrn

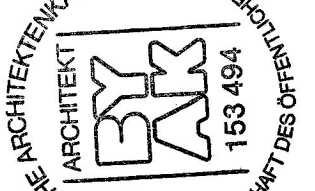Architekten:

153 494
Klaus Bottler

gez. cm

Datum 06.07.2016

Maßstab 1:1000

Plan-Nr. GPN_BL_1_NSW_AG_LP_00_102_-p4

Proj.Nr. 1503