


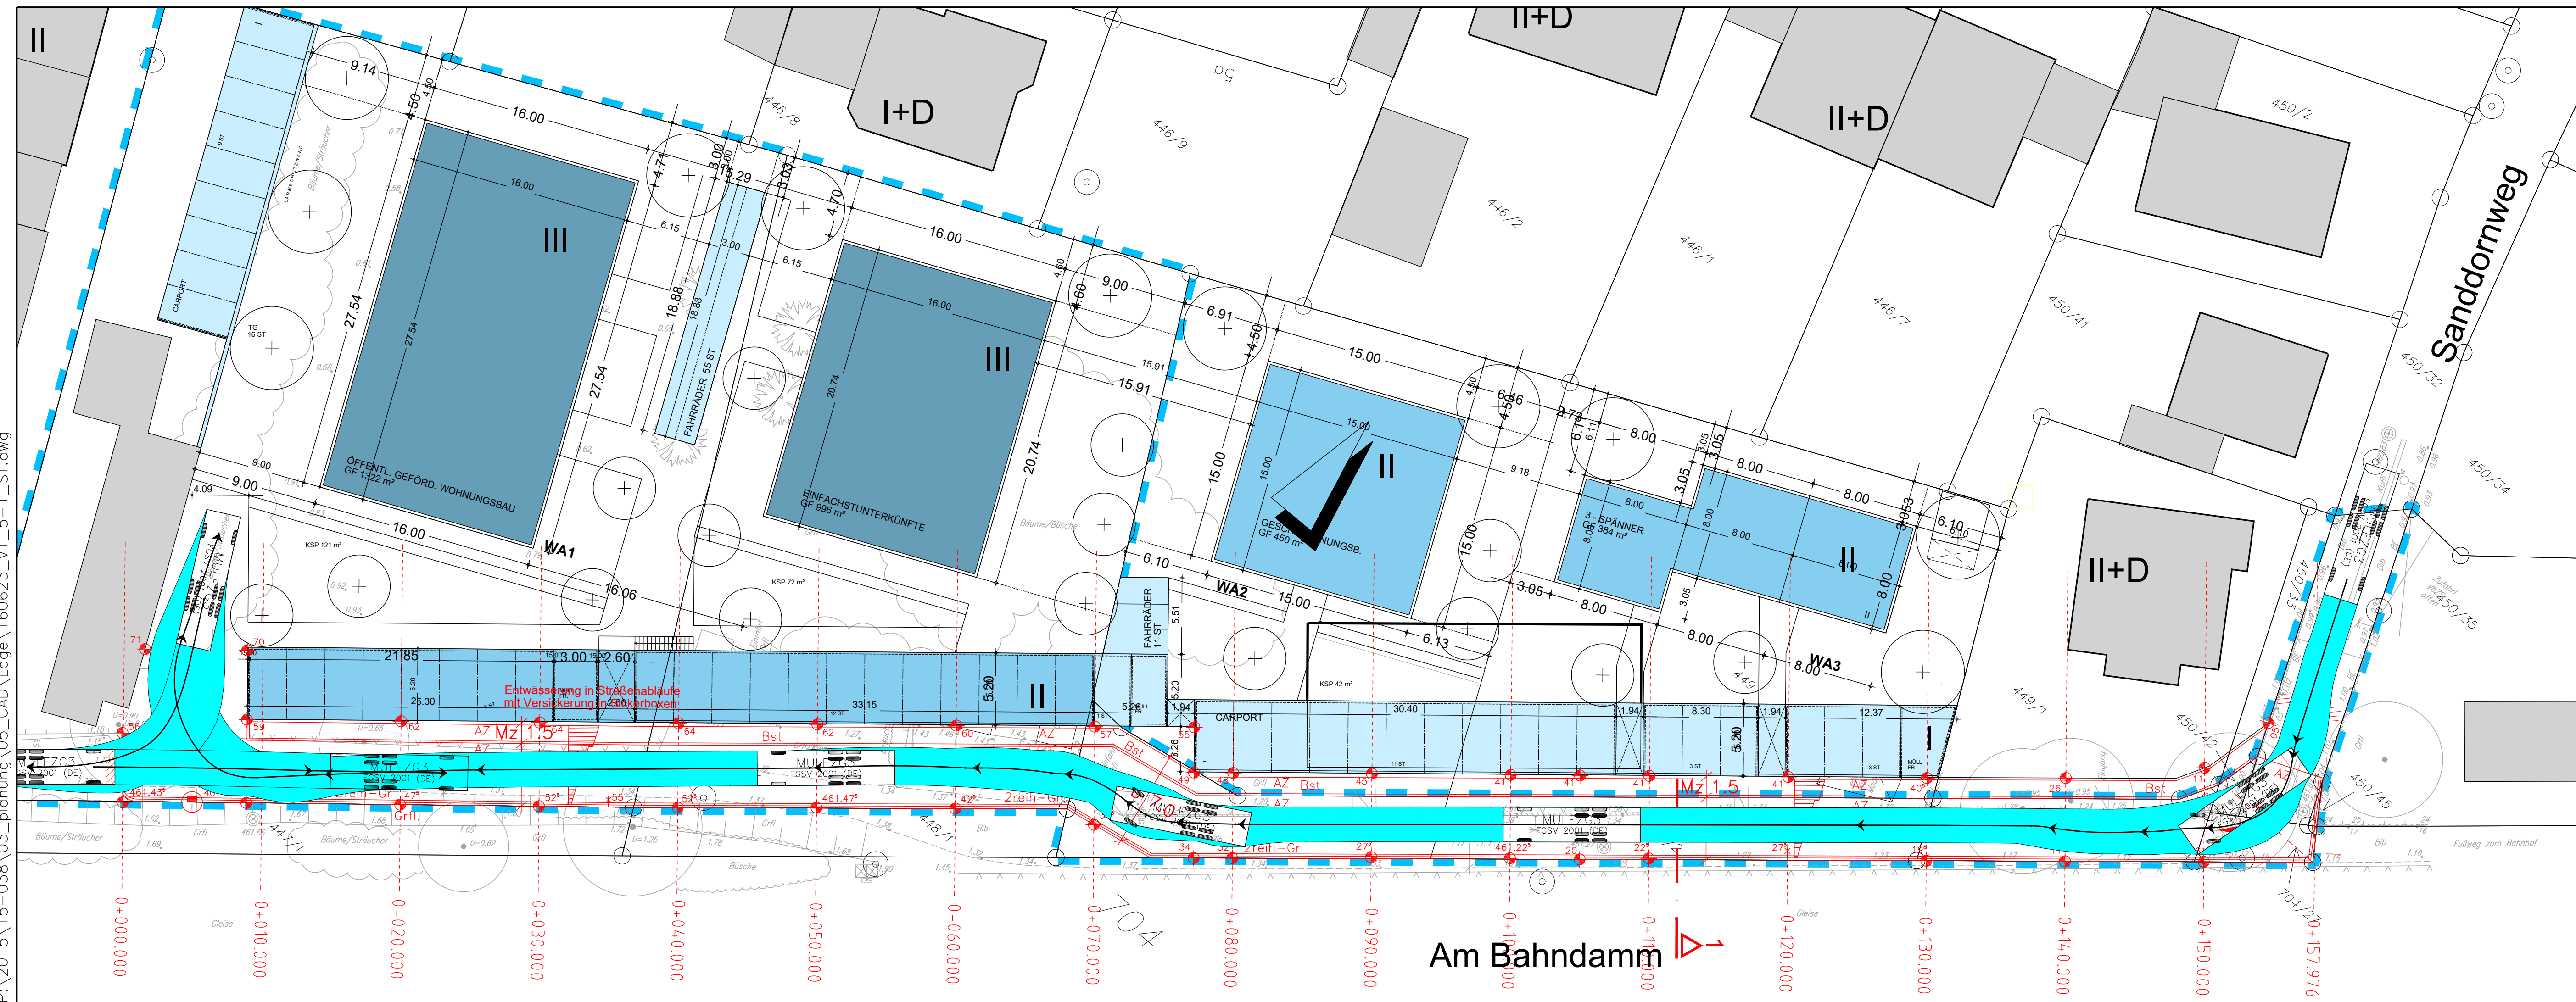

Ausführung: Bk0,3 Anliegerstraße



Fahrbahn: 3 cm Asphaltbeton AC 8 DN 50/70
11 cm Asphalttragschicht AC 32 TN 50/70
41 cm Frostschutzschicht
55 cm Gesamtaufbau
(Bodenaustausch nach Erfordernis)

Randeinfassungen:

==== AZ, Abschlußzeile
===== 2-reih. Grosssteinzeile
----- Ohne Einfassung

Am Bahndamm
Schnitt 1 - 1

1:100

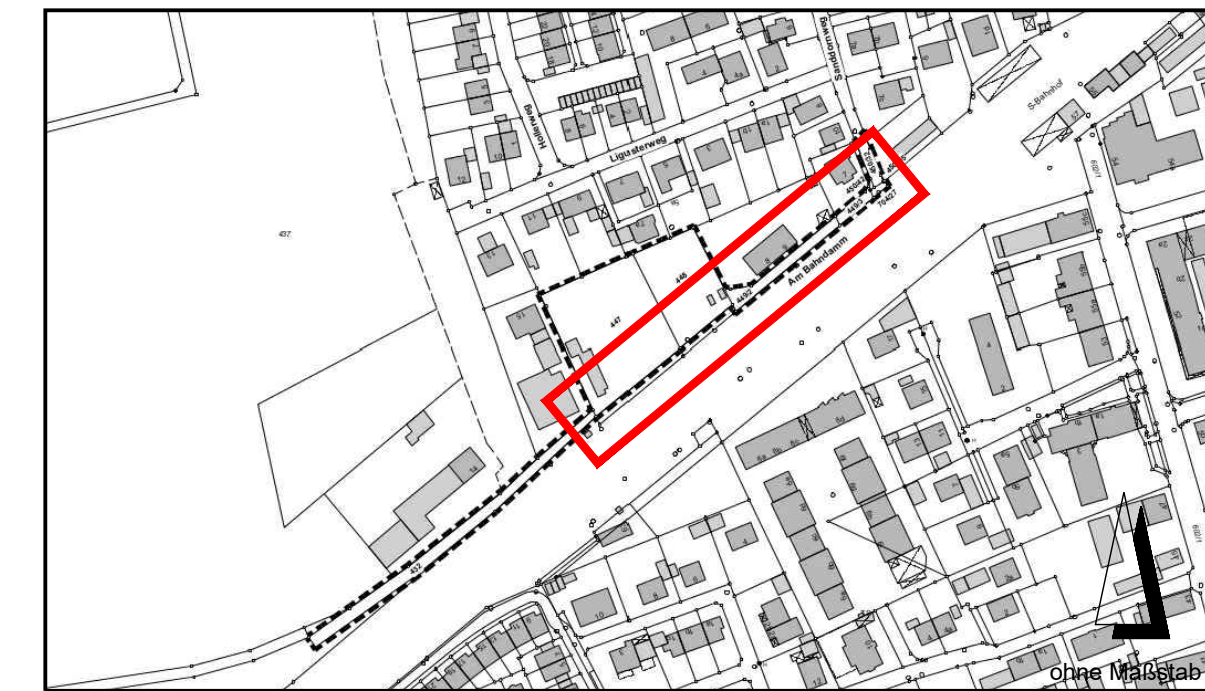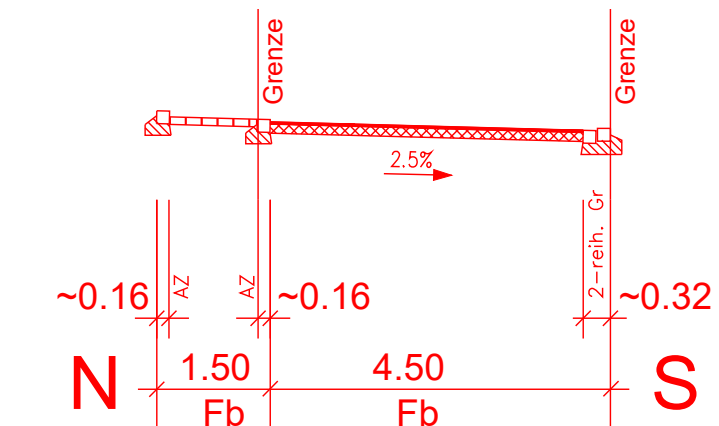

Status:	P	Datum:	21.06.2016	Plan-Nr.:	2	ST	LA	01	-

NR.	ÄNDERUNGEN, ERGÄNZUNGEN	DATUM	NAME

Planverfasser:	INGENIEURBÜRO SCHÖNENBERG + PARTNER BERATENDE INGENIEURE BYIK-BAU/BOB/BSVI RÜDESHEIMER STRASSE 15, 80686 MÜNCHEN TEL 089/54 70 70-0 FAX 089/54 70 70-20 info@ib-schoenberg.de www.ib-schoenberg.de	STRASSENPLANUNG VERMESSUNG KANALISATION BAULEITUNG
----------------	---	---

	Gemeinde Neufahrn	Planbezeichnung:
	Bahnhofstraße 32, 85375 Neufahrn Telefon 08165 607-0, Telefax 08165 62288 E-Mail: info@neufahrn.de	Bestand + Projekt
		Maßstab: 1:250

Projekt:	Bestand	Juli 15
	Vorplanung	Juni 2016
	Entwurfsplanung	
	Genehmigungsplanung	
Ausführungsplanung		

Aufgestellt:	IB-Schönenberg
München, den	
Für die Bauausführung freigeben:	
Neufahrn, den	