
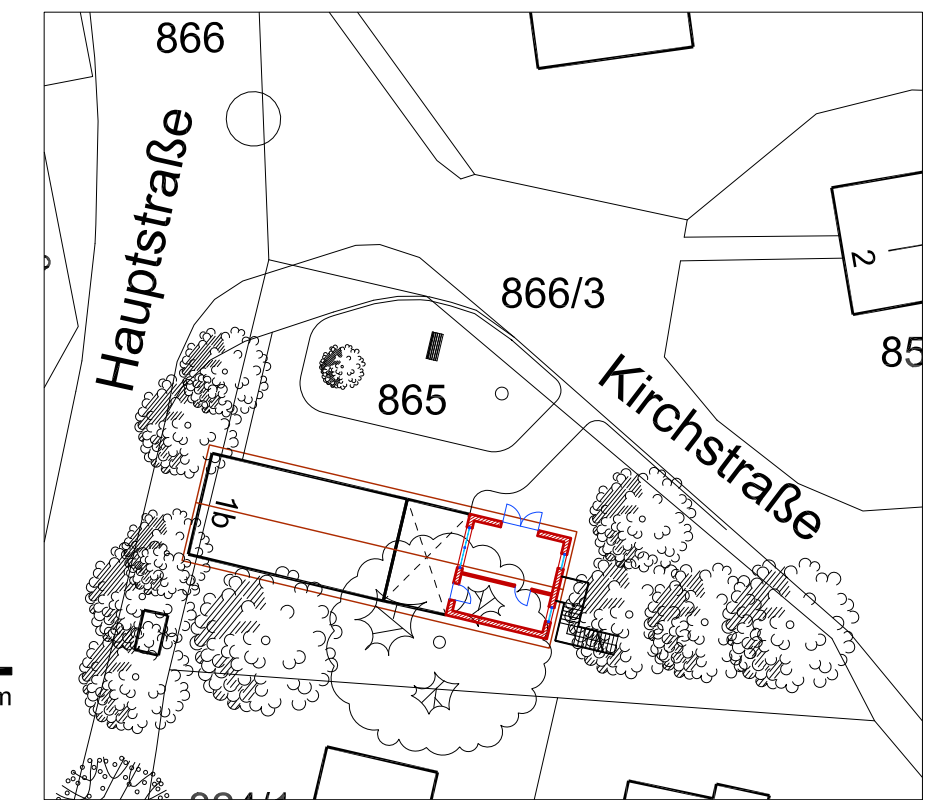
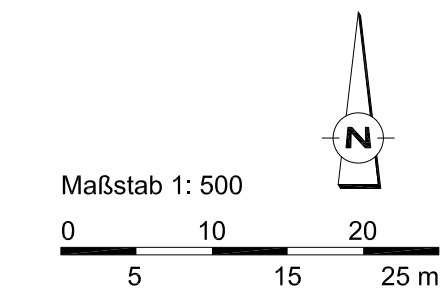
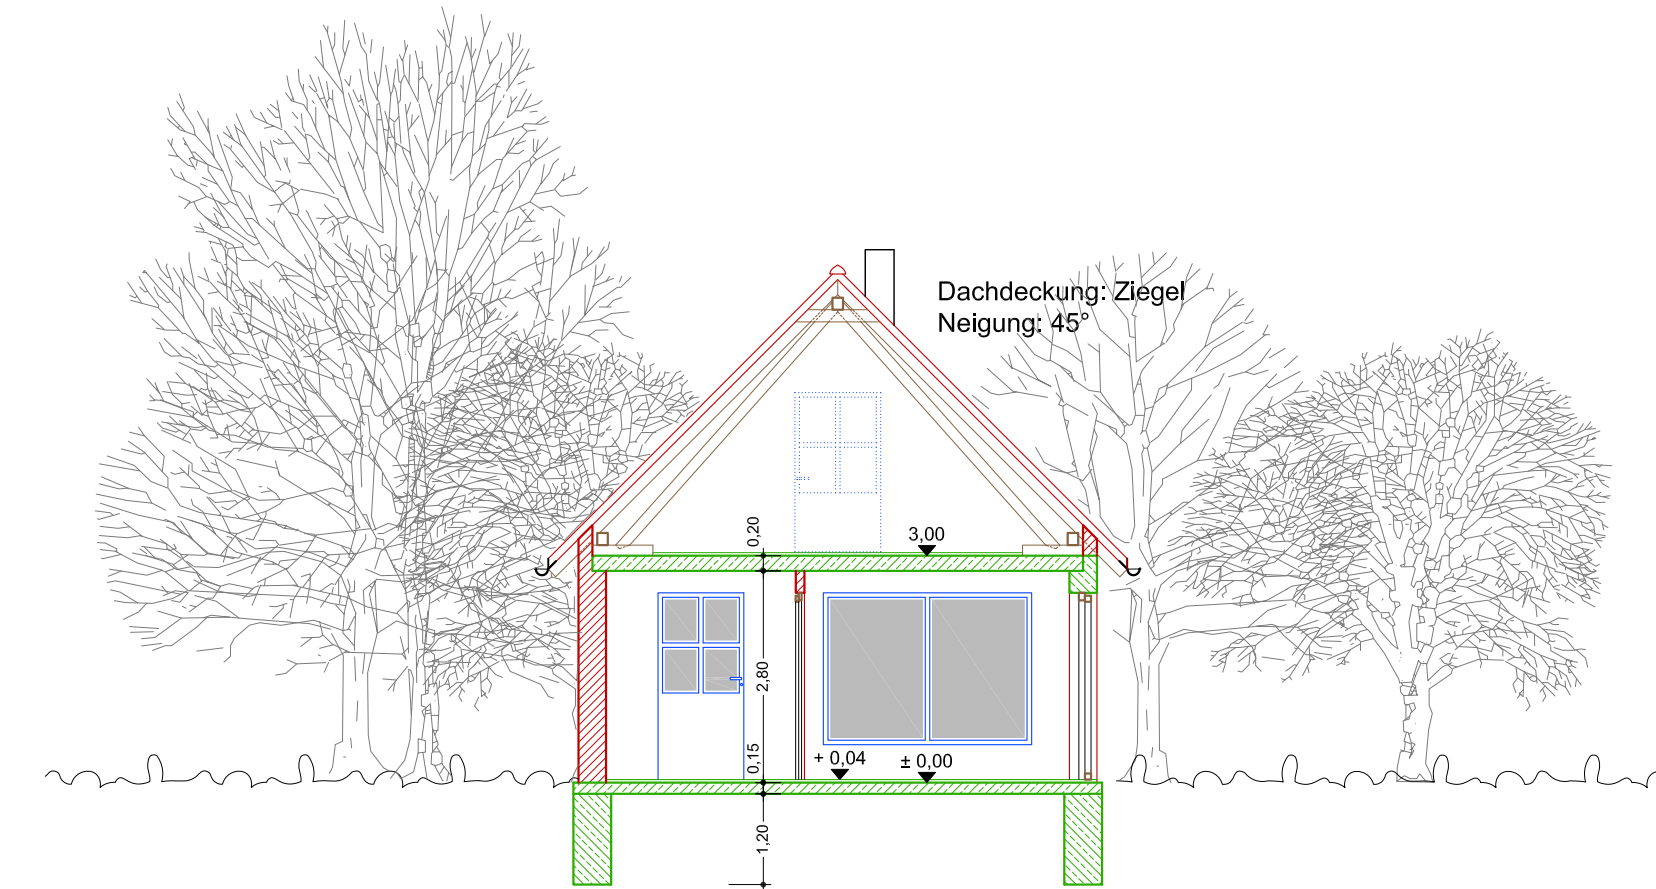


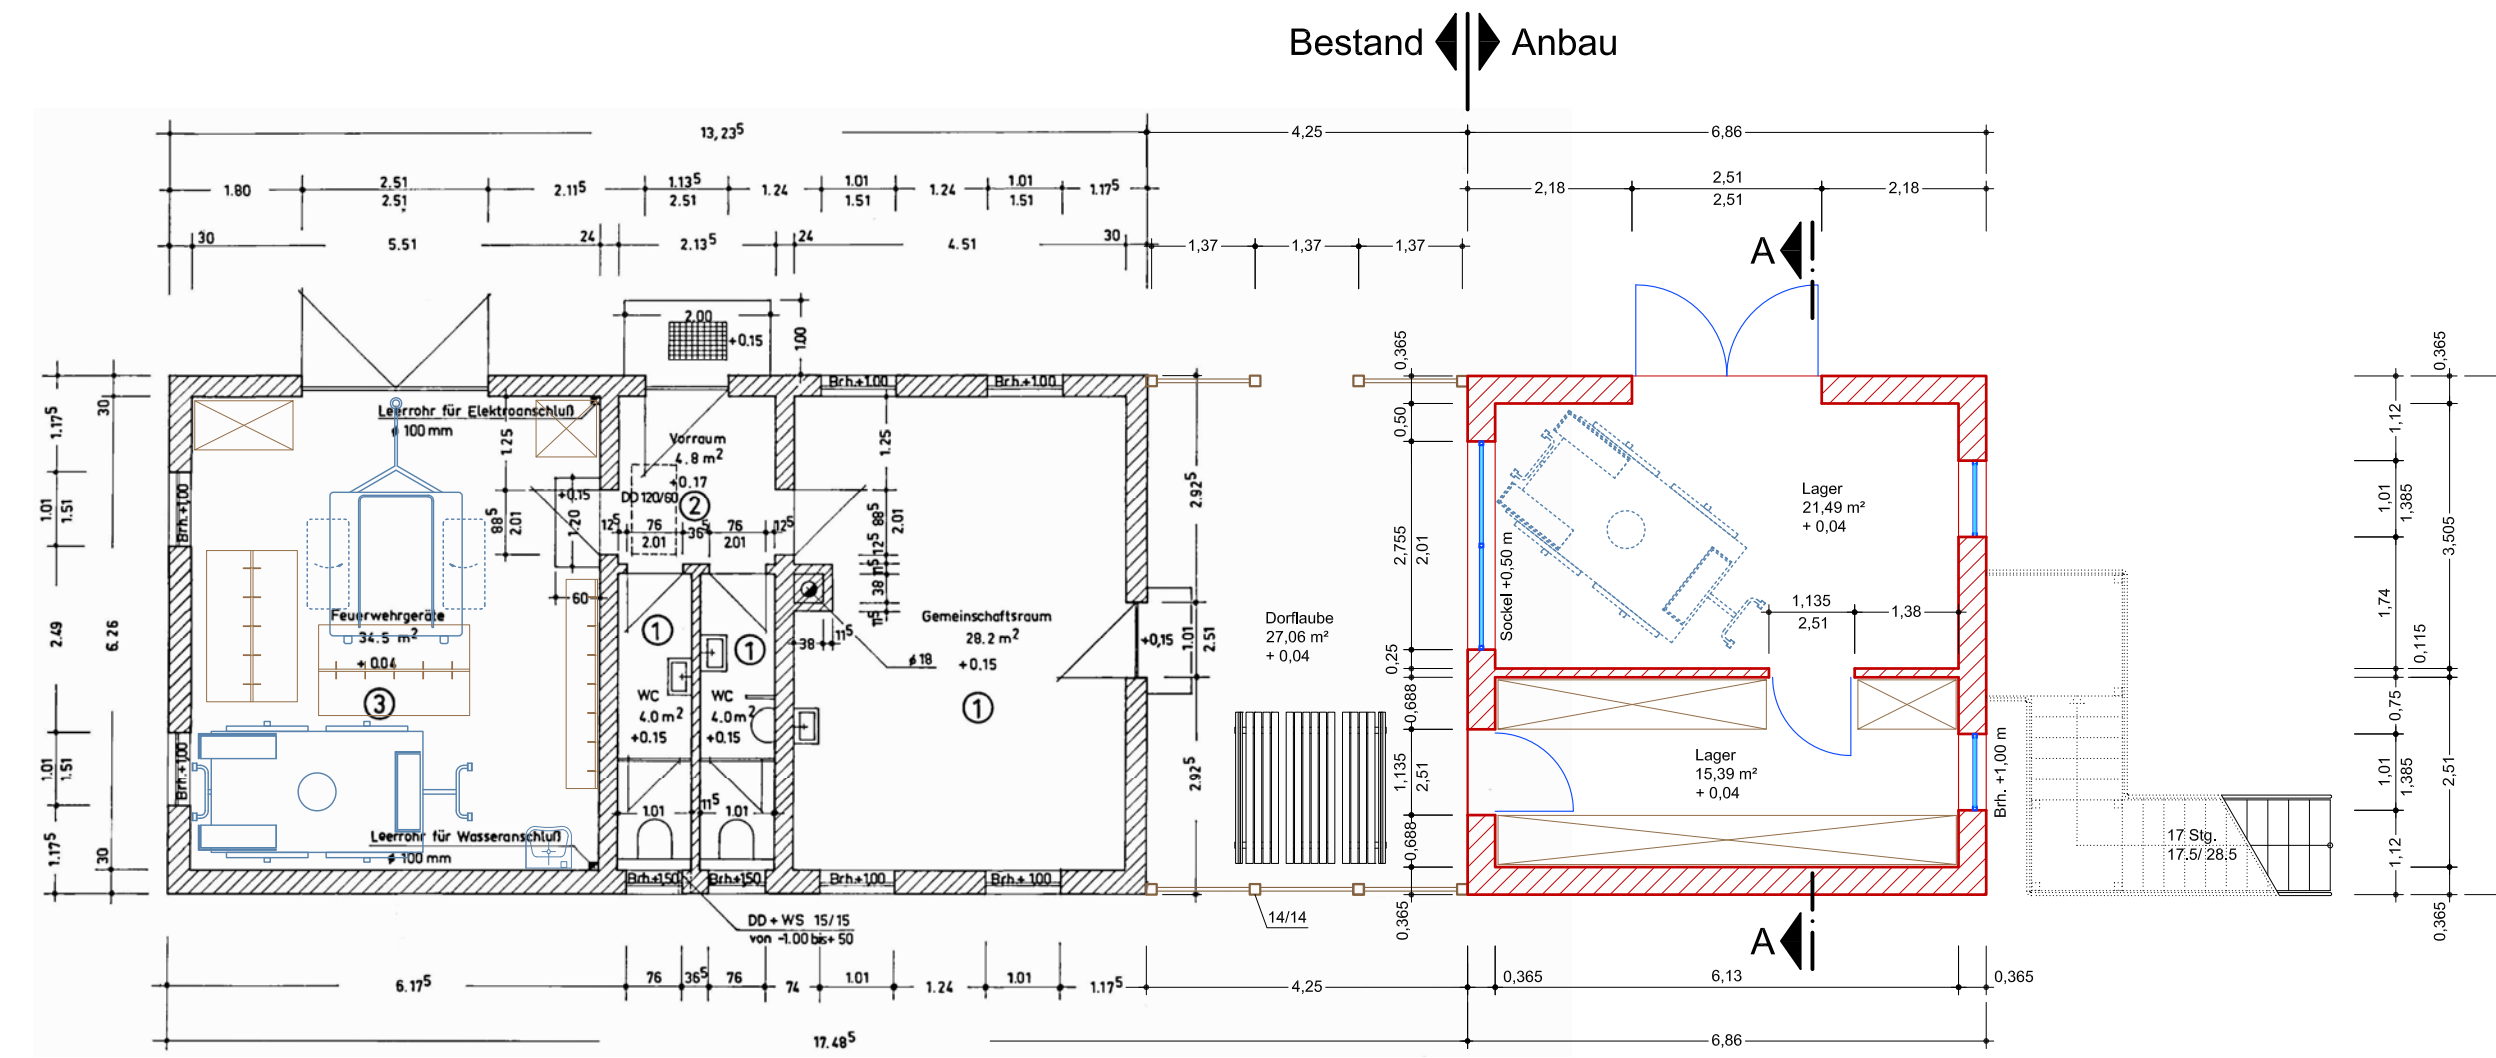

EINGABEPLAN M.1: 100

Erweiterung Feuerwehrhaus Hetzenhausen
Hauptstraße 1b

Bauherr und Grundstückseigentümer

Flur- Nummer 865
Gemeinde Neufahrn
Bahnhofstraße 32
85375 Neufahrn

Franz Heilmeier
(1. Bürgermeister)



Nachbarn

Flur- Nummer 824/1
Günter Kratzl
Hauptstraße 1
85376 Massenhausen

Flur- Nummer 824/3
Martin Kratzl
Hauptstraße 1a
85376 Massenhausen

Flur-Nummer 866, 866/3
Gemeinde Neufahrn
Bahnhofstraße 32
85375 Neufahrn

Landratsamt FreisingEntwurfsverfasser

Bauamtsleiter Michael Schöfer
gezeichnet: K. Linse
Bahnhofstraße 32
85375 Neufahrn

Neufahrn, 08.12.2016

