


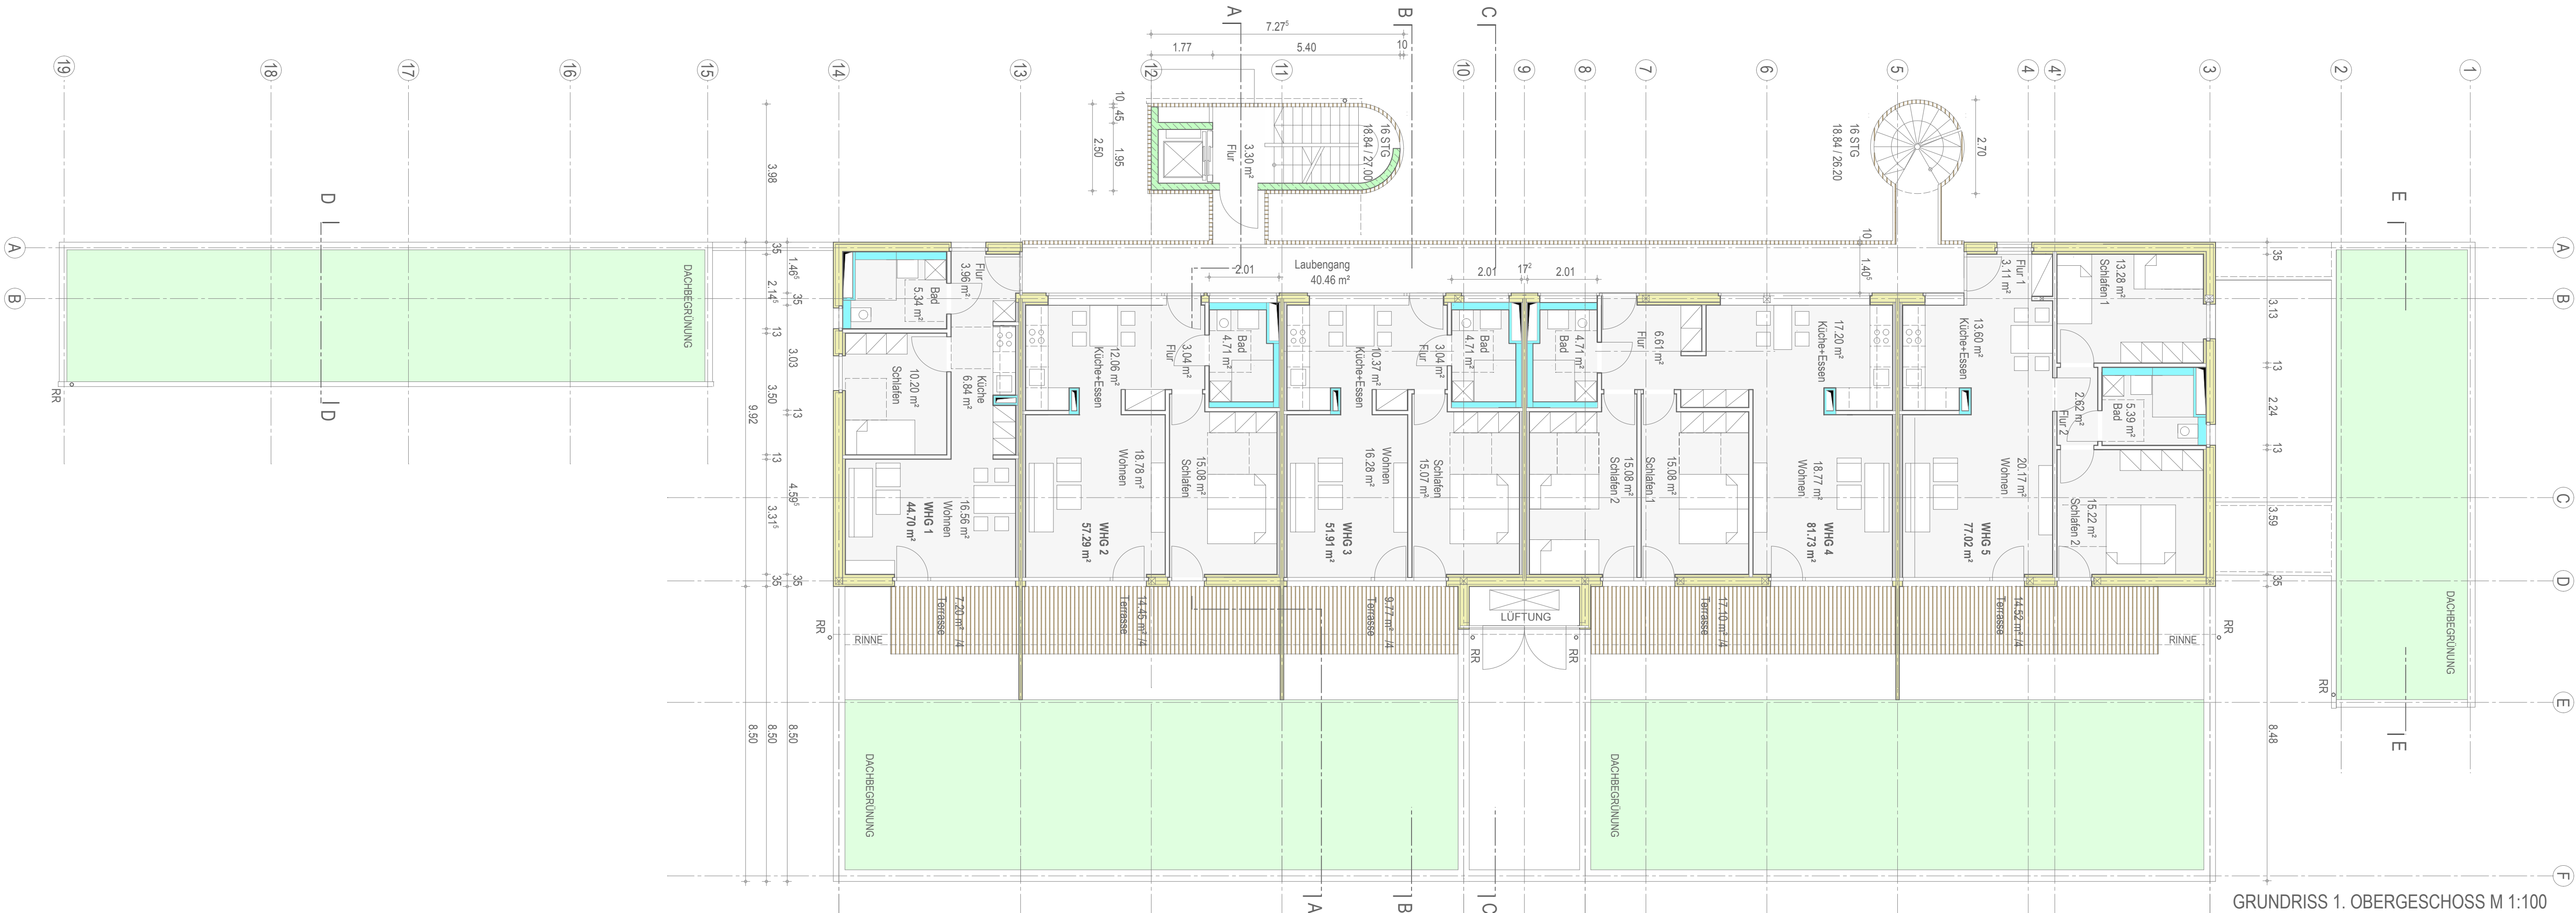

GRUNDRISS 1. OBERGESCHOSS M 1:100



GRUNDRISS 2. OBERGESCHOSS M 1:100

# E I N G A B E P L A N

NEUBAU KINDERKRIPPE MIT NEBENGEBÄUDEN UND 10 WOHNUNGEN  
IN 85375 NEUFAHRN AM KELTENWEG AUF FLURNR. 2205, GEMARKUNG NEUFAHRN

GRUNDRISS 1.OG, 2.OG

1: 100

ANTRAGSTELLER + GRUNDEIGENTÜMER  
GEMEINDE NEUFAHRN  
BGM. FRANZ HEILMEIER  
BAHNHOFSTRASSE 3  
85375 NEUFAHRN B. FREISING

NACHBARN:  
FL.NR. 358, 2205/1, 2206/2, 2206/5, 2206/6  
GEMEINDE NEUFAHRN  
BAHNHOFSTRASSE 3  
85375 NEUFAHRN B. FREISING

GEMEINDE NEUFAHRN

LANDRATSAMT FREISING

ENTWURF UND PLANUNG:

DIETERSHEIM

**BUERO 4**  
WAGNER + PARTNER  
ARCHITECTEN  
85386 DIETERSHEIM, BARTHL-MAYER-WEG 8  
TEL.: 089/3202732 FAX: 089/3207960  
EMAIL: POST@BUERO4.EU WWW.BUERO4.EU

H/B = 841 / 1189 (1.00m²)

Allplan 2013