


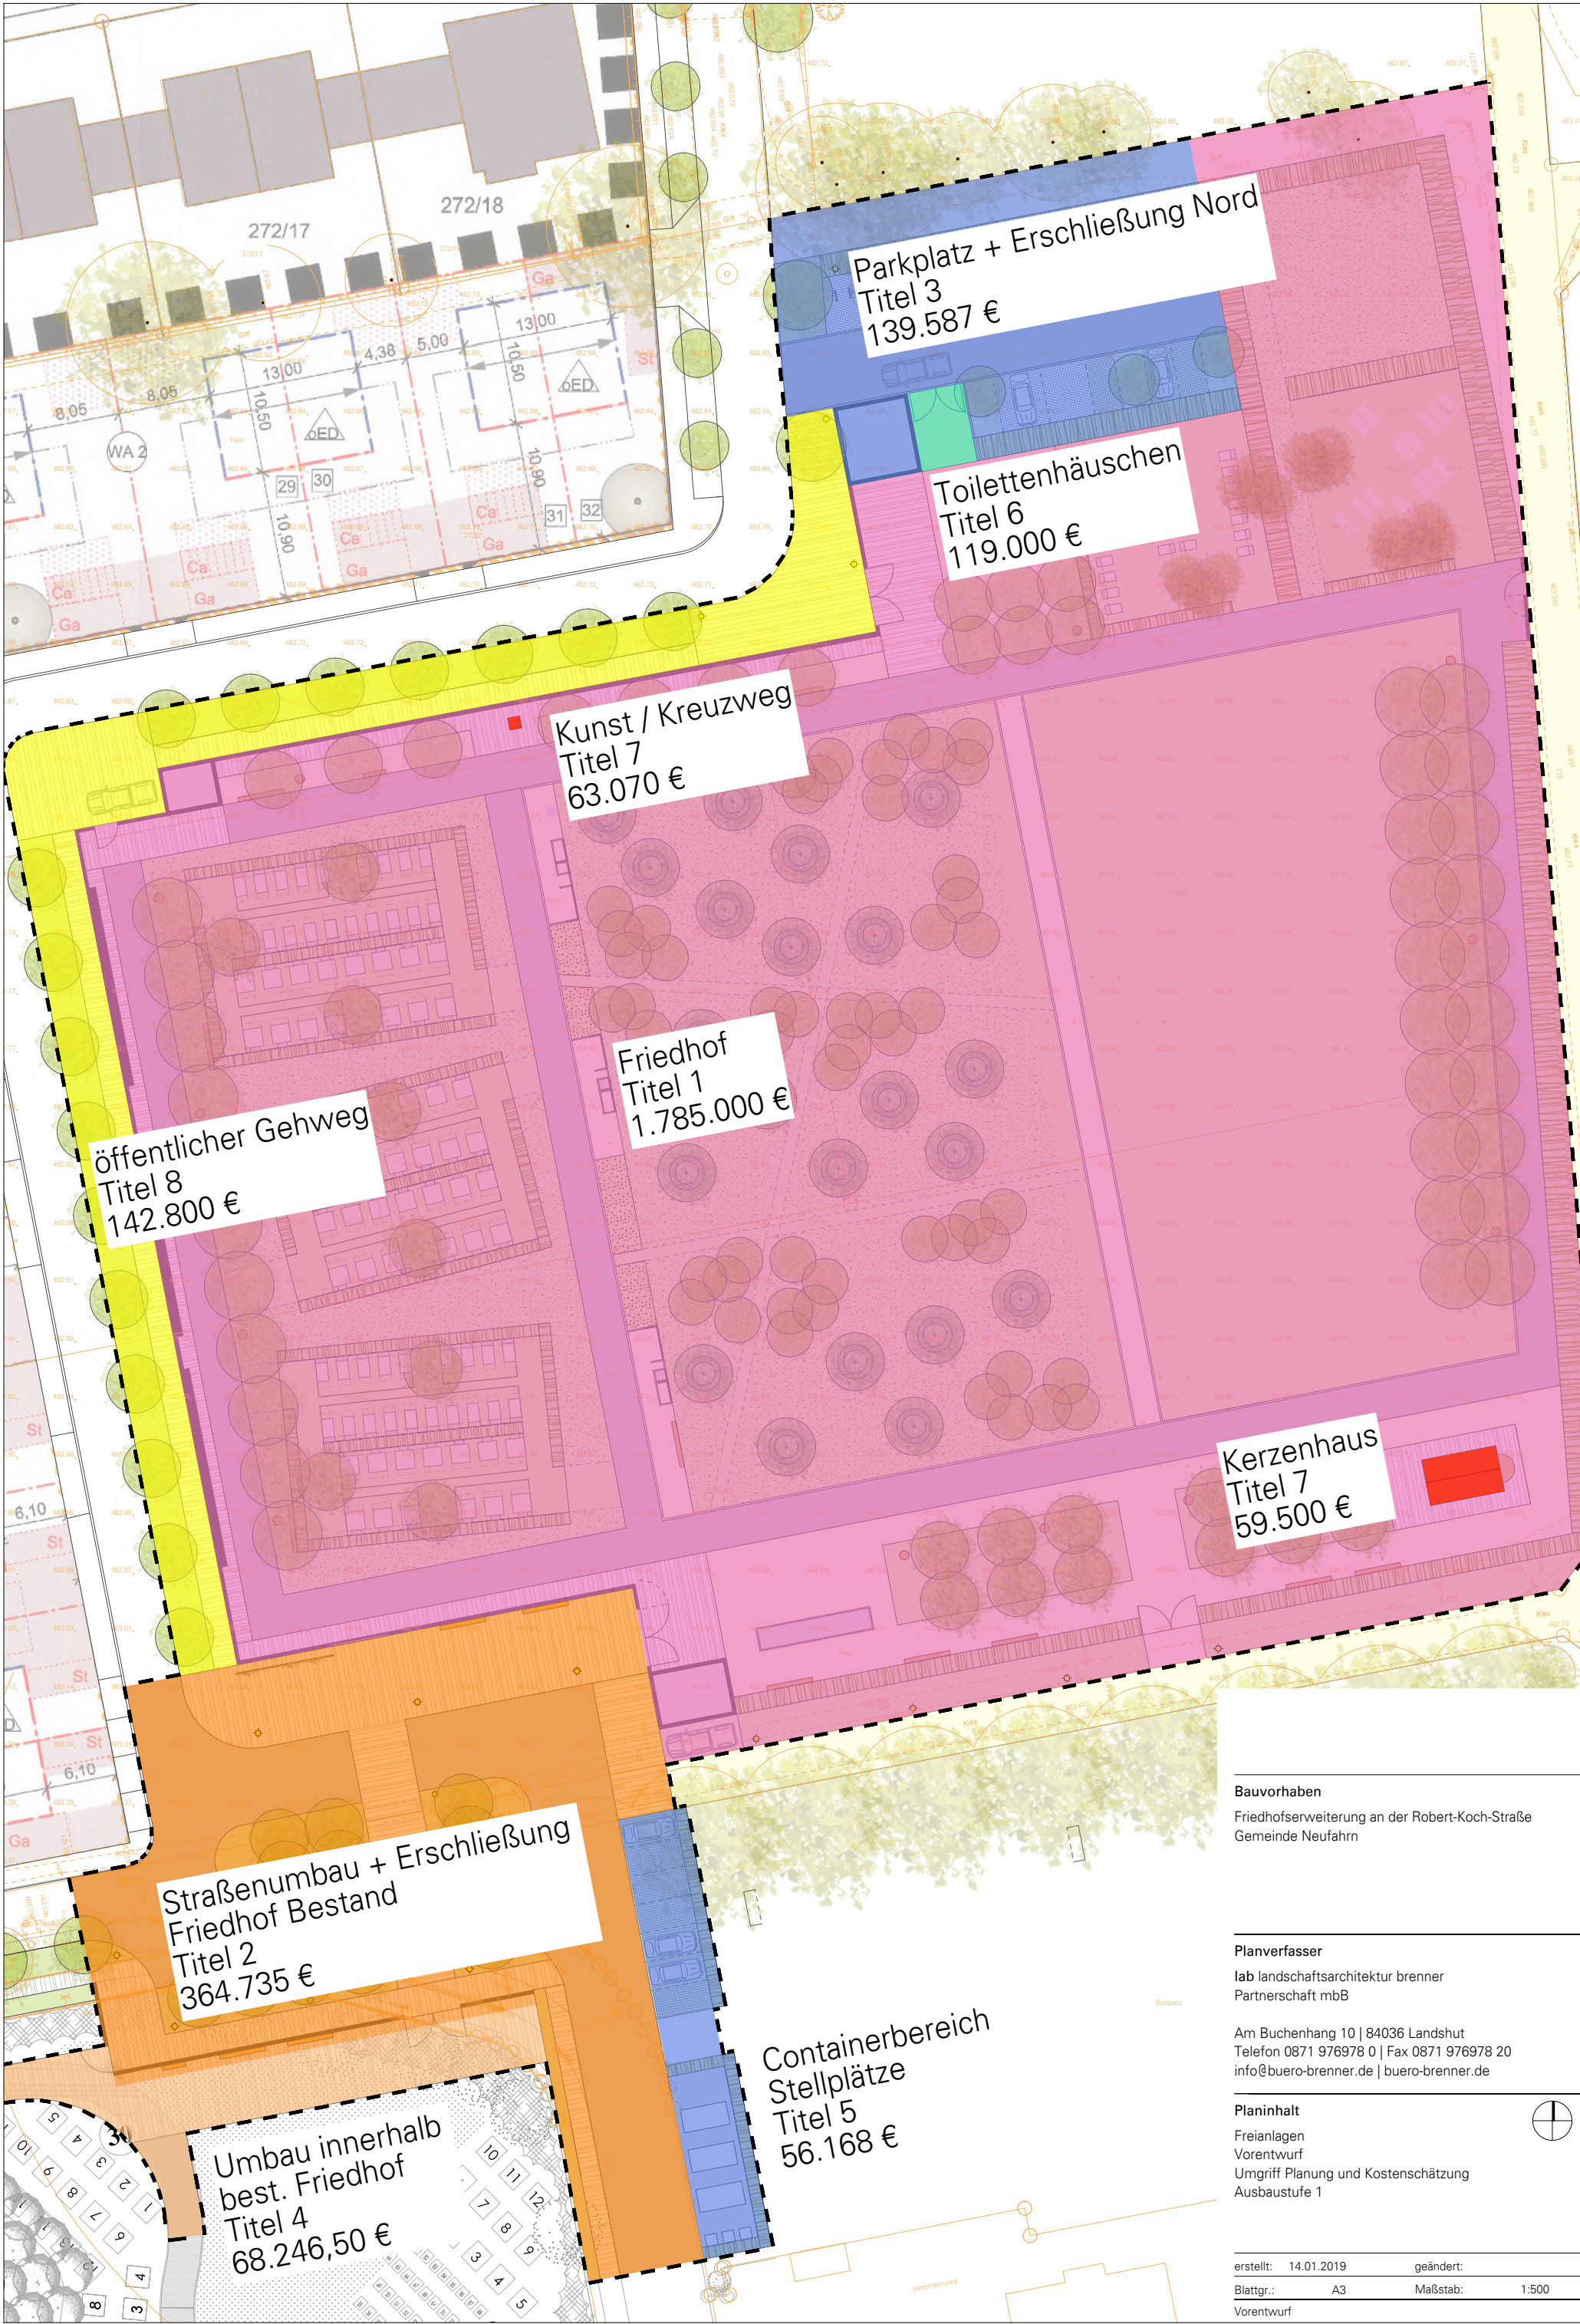

Parkplatz + Erschließung Nord
Titel 3
139.587 €

Toilettenhäuschen
Titel 6
119.000 €

Kunst / Kreuzweg
Titel 7
63.070 €

Friedhof
Titel 1
1.785.000 €

öffentlicher Gehweg
Titel 8
142.800 €

Kerzenhaus
Titel 7
59.500 €

Straßenumbau + Erschließung
Friedhof Bestand
Titel 2
364.735 €

Containerbereich
Stellplätze
Titel 5
56.168 €

Umbau innerhalb
best. Friedhof
Titel 4
68.246,50 €

Bauvorhaben
Friedhofserweiterung an der Robert-Koch-Straße
Gemeinde Neufahrn

Planverfasser
lab landschaftsarchitektur brenner
Partnerschaft mbB

Am Buchenhang 10 | 84036 Landshut
Telefon 0871 976978 0 | Fax 0871 976978 20
info@buero-brenner.de | buero-brenner.de

Planinhalt
Freianlagen
Vorentwurf
Umgriff Planung und Kostenschätzung
Ausbaustufe 1

erstellt:	14.01.2019	geändert:	
Blattgr.:	A3	Maßstab:	1:500
Vorentwurf			