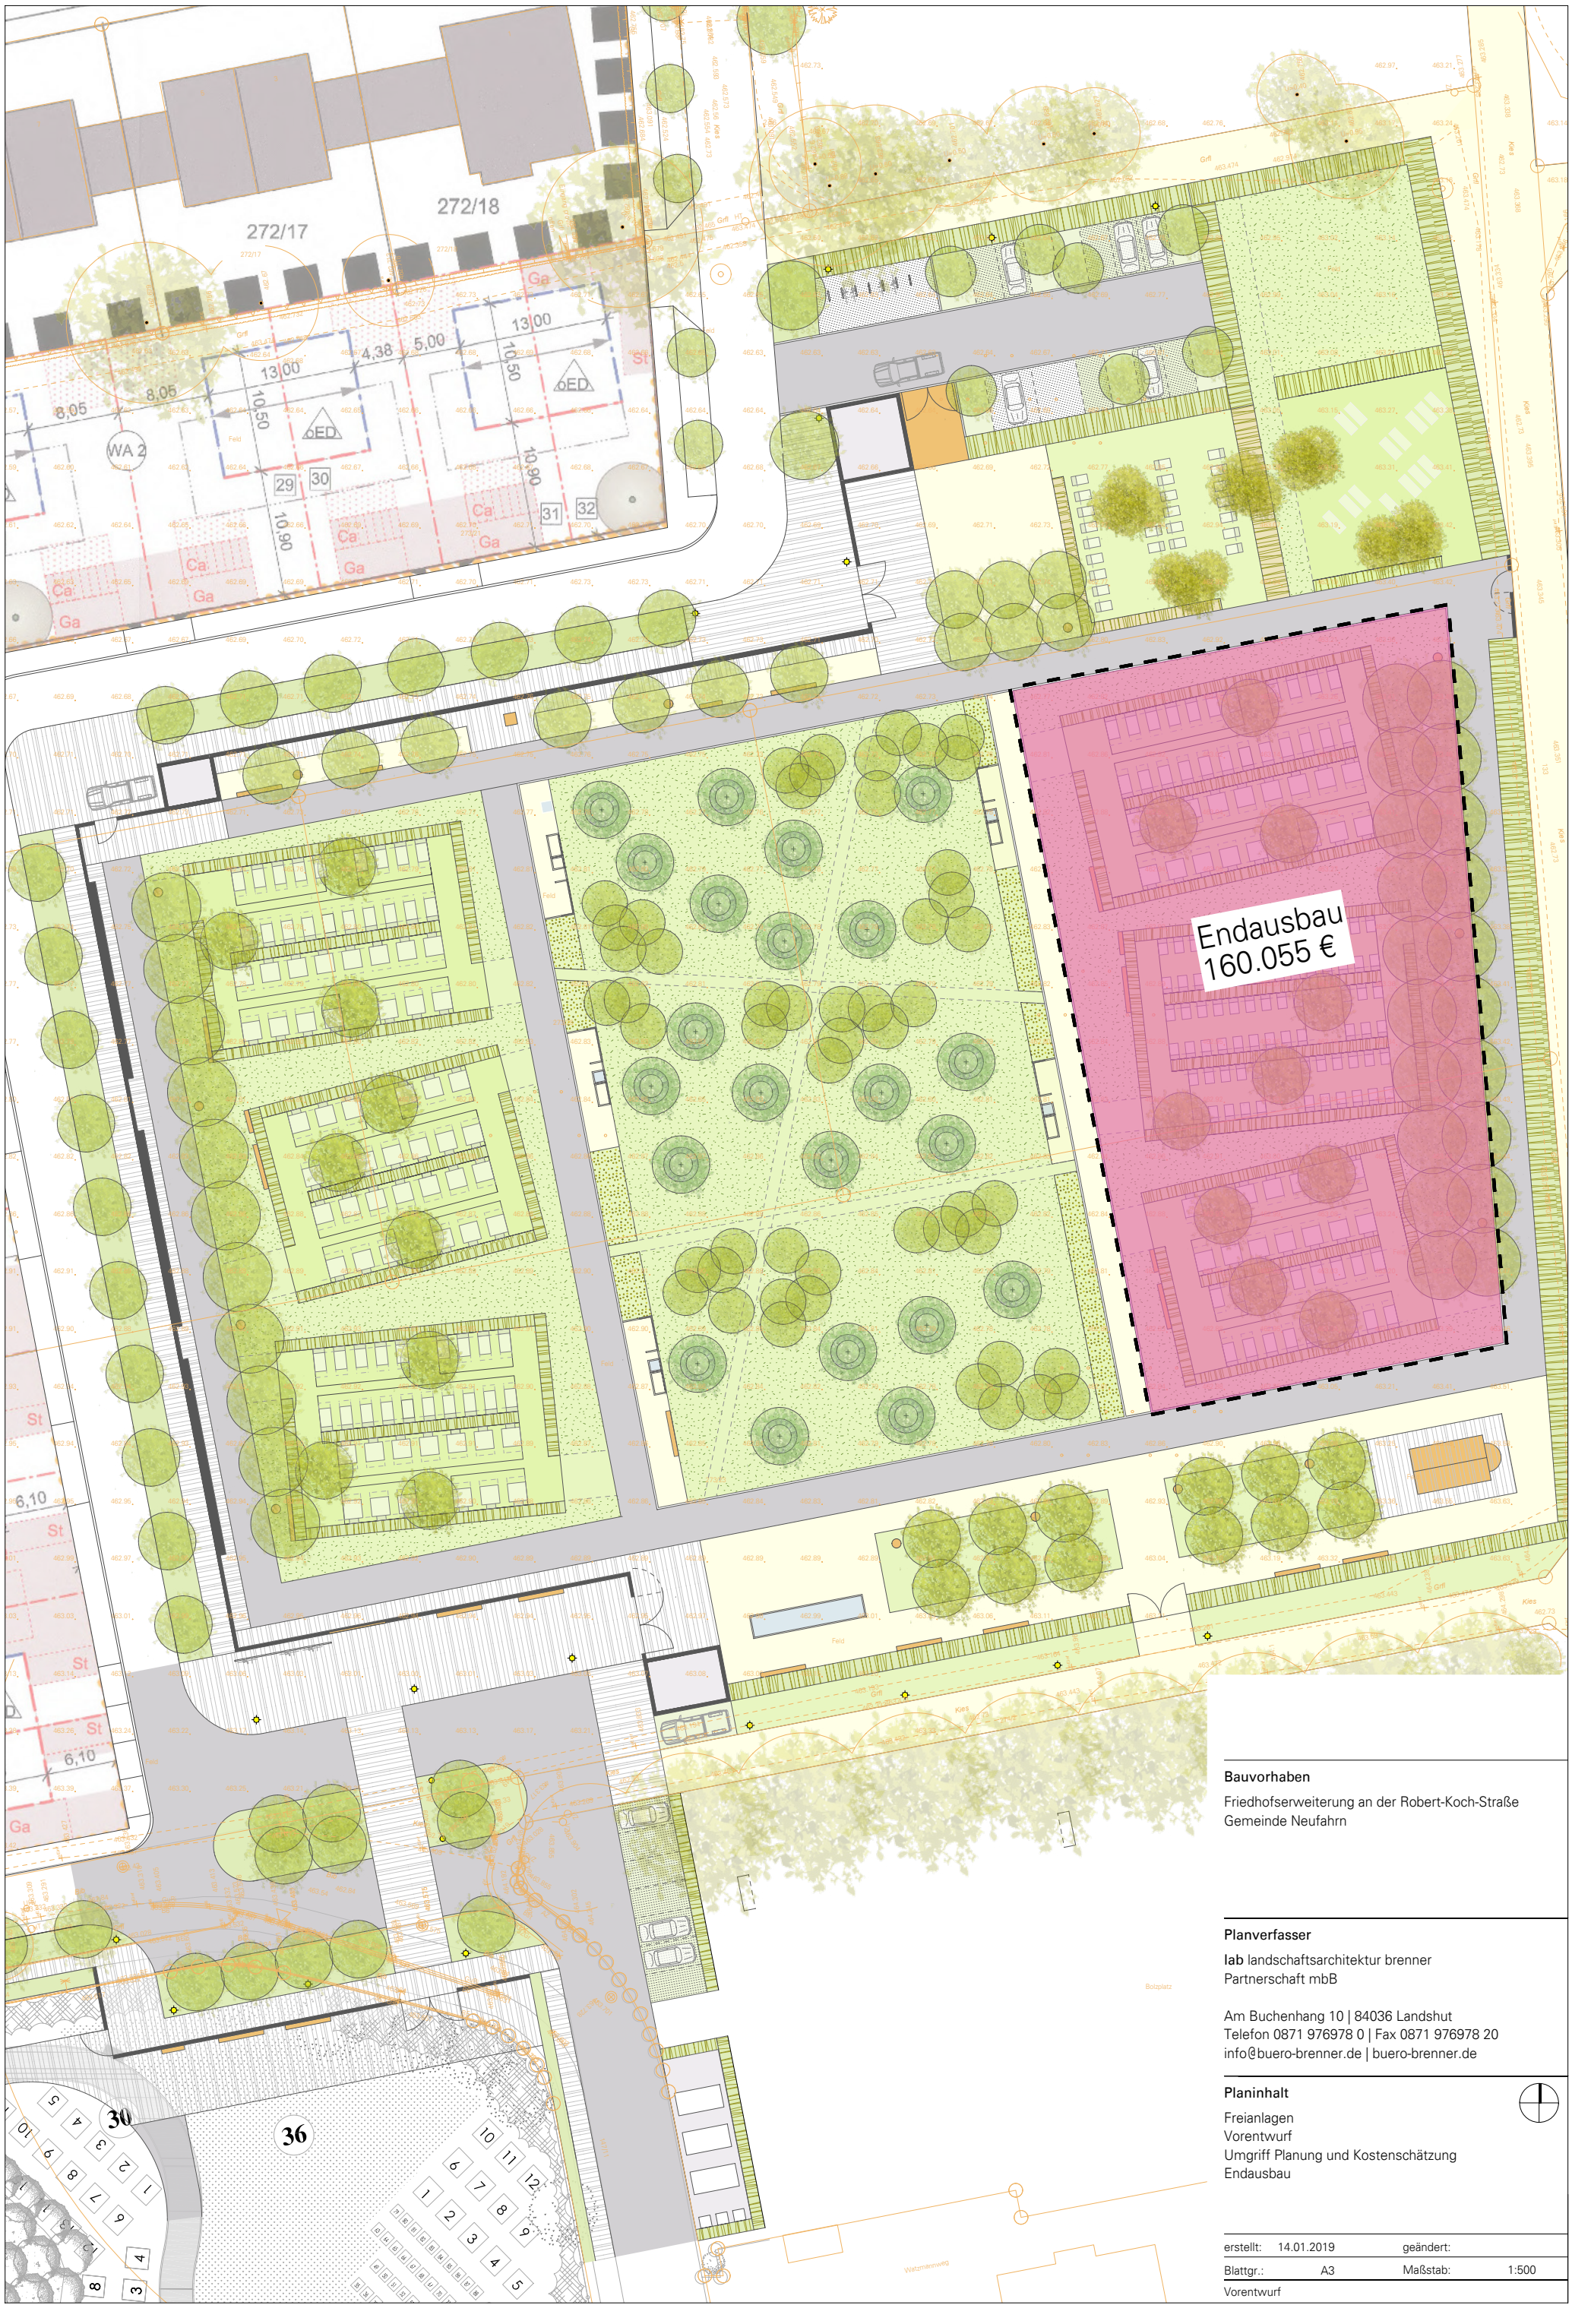

Bauvorhaben

Friedhofserweiterung an der Robert-Koch-Straße
Gemeinde Neufahrn

Planverfasser

lab landschaftsarchitektur brenner
Partnerschaft mbB

Am Buchenhang 10 | 84036 Landshut
Telefon 0871 976978 0 | Fax 0871 976978 20
info@buero-brenner.de | buero-brenner.de

Planinhalt

Freianlagen
Vorentwurf
Umgriff Planung und Kostenschätzung
Endausbau

erstellt:	14.01.2019	geändert:	
Blattgr.:	A3	Maßstab:	1:500

Vorentwurf