

LEGENDE

2.00

Maßangaben in Meter

FOK 461.53

1.53

Höhenangaben Bestand / Planung (1,53 = 461,53 m ü. NN)

BEFESTIGTE FLÄCHEN

MS180

Mauerscheiben für Lichtgraben nördliche Gebädefassade Pausenhof,
Höhe 180 cm, Fußlänge 80 cm, Länge 100 cm, Eckteile 50/50 cm, Wanddicke 10 cm;
Farbe grau, alle Ansichtsflächen sandgestrahlt, Einbau 4 cm unter OK Belag

MS80

Mauerscheiben für Rampe westlicher Zugang Pausenhof,
Höhe 80 cm, Fußlänge 50 cm, Länge 100 cm, Eckteile 50/50 cm, Wanddicke 10 cm;
Farbe grau, alle Ansichtsflächen sandgestrahlt

Stufenanlage für Podest westlicher Zugang Pausenhof,
aus Betonblockstufen, Oberfläche: sandgestrahlt (mind. AR11), Farbe: grau;
2 Steigungen, Breite: 42 cm, Höhe: 15 cm, Länge: s. Plan, mit Kontraststreifen 8 x 5 cm

B8

Betonbord 8/30/100 cm, ohne Fase, als Einfassung Fallschutzbeläge; bündig mit OK Belag

B6

Betonbord 6/25/100 cm, als Einfassung Flächen unterhalb Sitz-/Liegedecks; bündig mit OK Belag

Hofffläche aus Betonplatten 40x40x8 cm,
Oberfläche: naturbelassen, Farbe: grau; Verlegung in Reihen m. versetzten Fugen

Bänderungen und Rahmen aus Betonplatten 40x20x8 cm,
Oberfläche: naturbelassen, Farbe: anthrazit; Verlegung in Reihen m. versetzten Fugen

Rest- und Kleinstflächen in Plattenbelägen aus Mosaikpflaster 4/6 cm, gespalten, Farbe: hellgrau

Traufstreifen unterhalb Gitterrosten aus Rollkies 16/32 mm, Schichtdicke 20 cm

Fallschutzbelag aus EPDM, für Fallhöhen bis 1,90 m, 2-lagig, Gesamtdicke 65 mm; Farbe grün

Fallschutzbelag aus EPDM, für Fallhöhen bis 3,00 m, 2-lagig, Gesamtdicke 95 mm; Farbe blau

ENTWÄSSERUNG

Gitterrost als Schuhabstreifer, aus Stahl verzinkt, zweiteilig, Größe nach örtl. Aufmaß, MW 30x10 mm, mit Winkelrahmen, Auflager aus umlauf. Betonbordsteinen 8/20/100 cm, im Betonfundament m. beids. Rückenstütze; Füllung m. Rollkies 16/32 bis 10 cm unter OK Gitterrost

Einlaufkästen aus Polymerbeton als Ablauf in der Hofffläche, NW150, Abdeckung mit Maschenrost, MW 30x10 mm, B125, verzinkt

Abwasserkanal für Regenwasser aus PP-Rohr, DN150; zum Anschluss Einlaufkästen an vorh. Sickerschächte

AUSSTATTUNG

Gitterroste Lichtgraben mit Notausstieg, aus Stahl verzinkt, mehrteilig, Größen nach örtl. Aufmaß, MW 30x10 mm, mit Winkelrahmen, Montage auf Mauerscheiben und bauseitigem Auflager an Gebädefassade; Notleiter aus Edelstahltritten, Steigmaß 250 mm, Füllung m. Rollkies 16/32 bis ca. 20 cm unter UK Fensterblech (UG)

Handlauf, beidseitig an Rampe westlicher Zugang Pausenhof, siehe Detailplan

Sitz-/Liegedecks aus Holzverbundwerkstoffdielen, unterschiedliche Höhen, siehe Detailpläne

Aufbewahrungskiste aus Holzverbundwerkstoffdielen, siehe Detailpläne

Basketball-Anlage

vorh. Tischtennisplatte

Kletterkombination

Slackline-Anlage, Poller kurz (SL) u. lang (LL)

VEGETATION

vorhandene, zu schützende Bäume


zu pflanzende Bäume
Pflanzgrube: 3,5 x 3,5 m, Tiefe 1,5 m

TC

3 St. Tilia cordata 'Greenspire', Winter-Linde; H., e.w.St., 4xv., m.DB., StU 20-25

SPARTEN

Sickerschacht mit Anschluss Dachentwässerung

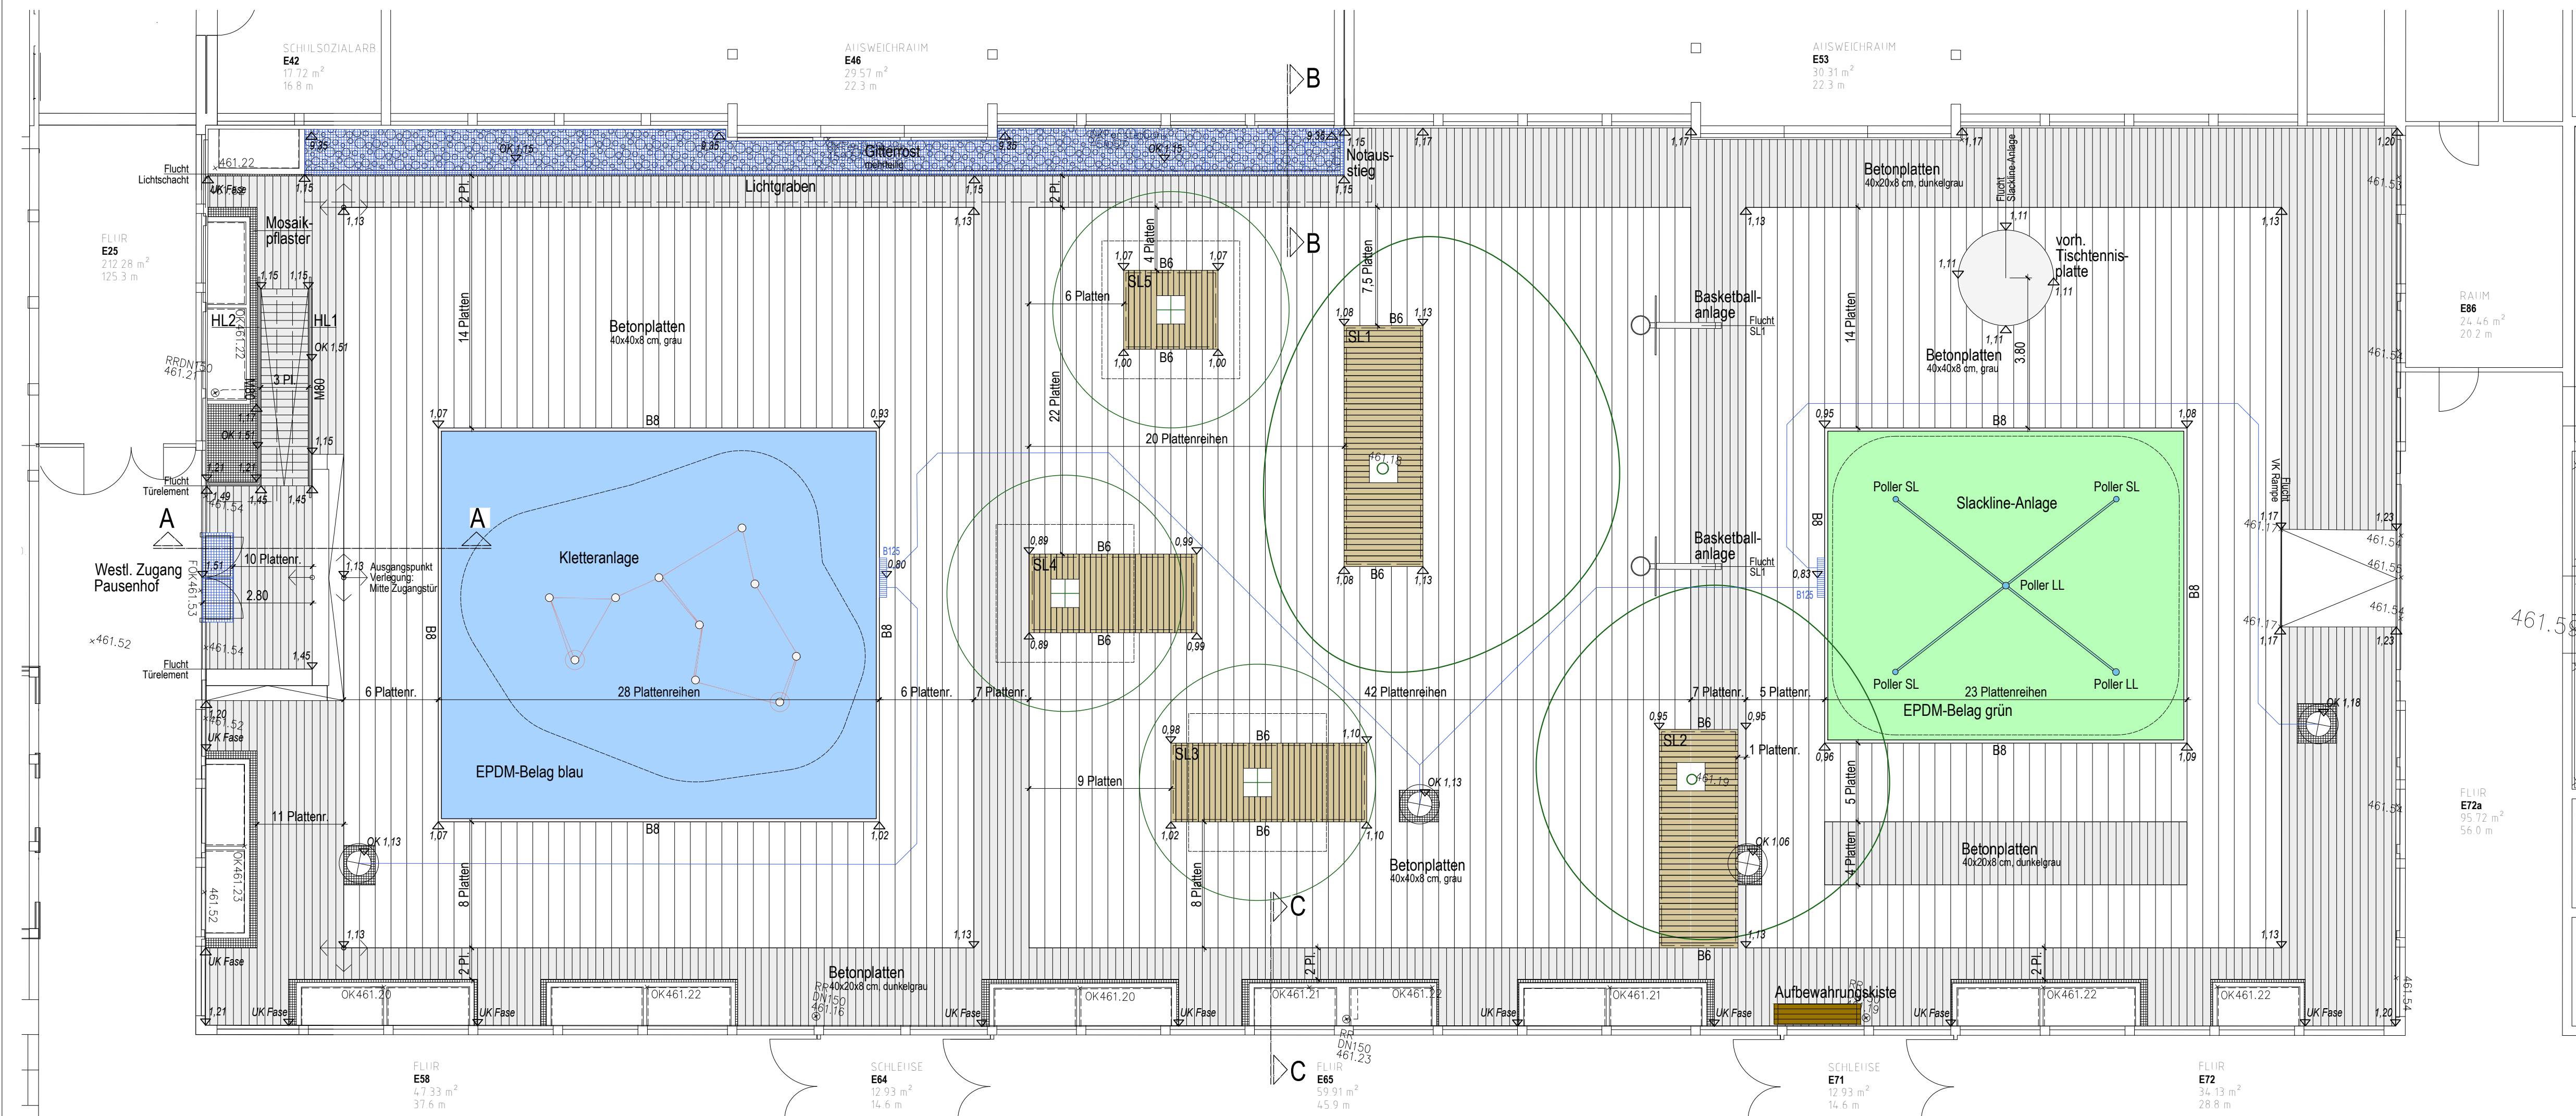

ZU BEACHTENDE HINWEISE ZUR AUSFÜHRUNG:

Maße und Höhen:
Sämtliche Maße und Höhen sind vor Aufnahme der Arbeiten vom Auftragnehmer eigenverantwortlich zu prüfen!
Unstimmigkeiten sind **rechtzeitig** mit der örtlichen Bauleitung abzuklären.
Sparten:
Die Fremdleitungen sind nur **nachrichtlich** dargestellt. Für die Vollständigkeit wird keine Haftung übernommen!
Die Auflagen und Hinweise der jeweiligen Fremdleitungsträger sind zu berücksichtigen!
Der Auftragnehmer hat vor Beginn der Arbeiten diese Angaben zu überprüfen und die Einrichtungen zu sichern!

Änderung Nr.:	Art der Änderung:	Datum:	Bearbeiter/in:

Projekt:	Jo-Mihaly-Mittelschule Neufahrn Umgestaltung Pausenhof Süd	Projekt-Nr.: 11402
Planinhalt:	AUSFÜHRUNGSPLANUNG Freianlagen VORABZUG	Plan-Nr.: 5.1-LV-TP-PP
Bauherr:	Gemeinde Neufahrn b. Freising Bahnhofstraße 32 85375 Neufahrn b. Freising	Masstab: 1:100
		Datum: 18.03.2019
		Bearbeiter/in: