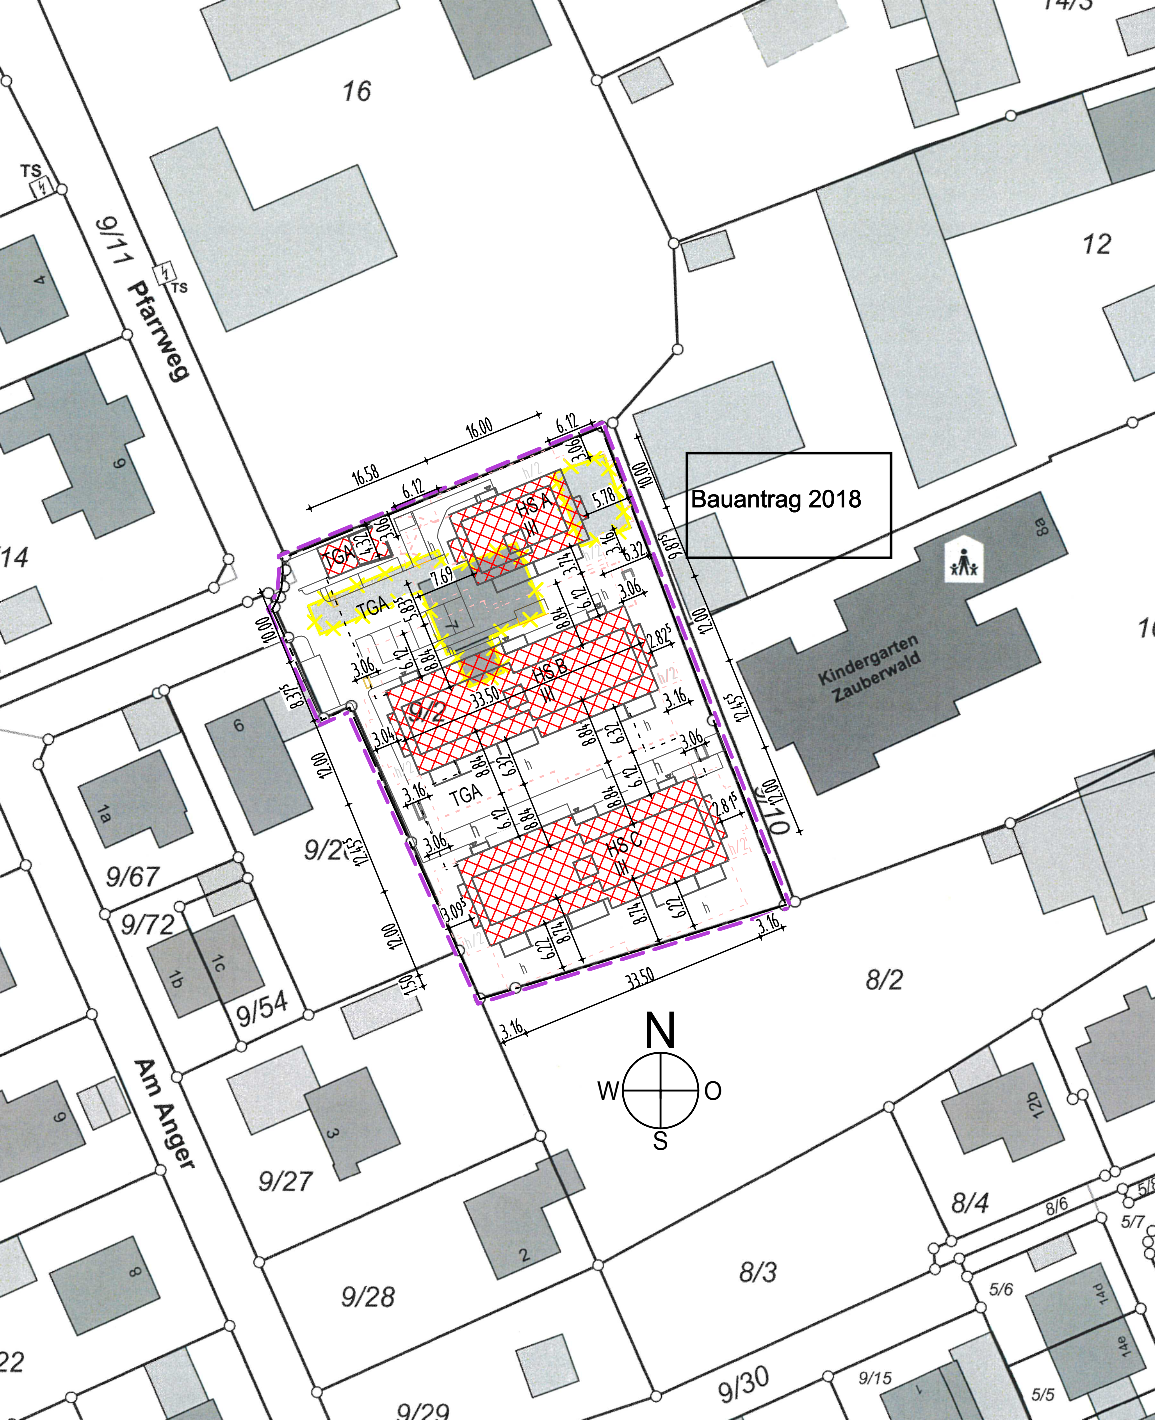
Bauantrag 2018
16
12
14/3
9/11
Pfarrweg
TS
TS
4
6
9
/14
16.58
16.00
6.12
6.12
3.06
4.32
3.06
TGA
TGA
TGA
HS A
III
HS B
III
HS C
III
9/2
5.78
3.16
6.32
3.74
7.69
5.83
6.12
8.84
3.06
2.82
33.50
3.04
3.16
3.06
2.81
3.09
8.74
6.22
3.16
33.50
3.16
10.00
9.87
12.00
12.45
12.00
10.00
8.37
12.00
12.45
12.00
1.50
h
h/2
10/7
Kindergarten Zauberwald
8a
1a
1b
1c
2
3
6
8
9/2
9/67
9/72
9/54
9/27
9/28
9/29
9/30
9/15
22
Am Anger
8/2
8/3
8/4
8/6
12b
14d
14e
5/5
5/6
5/7
5/8
N
W
O
S